



# ZMIANA MIEJSCOWEGO PLANU ZAGOSPODAROWANIA PRZESTRZENNEGO MIASTA PRUDNIKA

RYSUNEK PLANU W SKALI 1:1000



ZAŁĄCZNIK NR 2  
DO UCHWAŁY NR .....  
RADY MIEJSKIEJ W PRUDNIKU  
Z DNIA .....2018 r.

## USTALENIA GRAFICZNE RYSUNKU PLANU:

--- Granice obszarów objętych planem

— Linie rozgraniczające tereny o różnym przeznaczeniu lub różnych zasadach zagospodarowania

Symbol literowy identyfikujący tereny wydzielone liniami rozgraniczającymi i oznaczający ich podstawowe przeznaczenia:

**UUC**


Tereny zabudowy usługowej oraz rozmieszczenia obiektów handlowych o powierzchni sprzedaży powyżej 2000m<sup>2</sup>

**KDD**

Teren drogi publicznej klasy D - dojazdowa



Nieprzekraczalne linie zabudowy

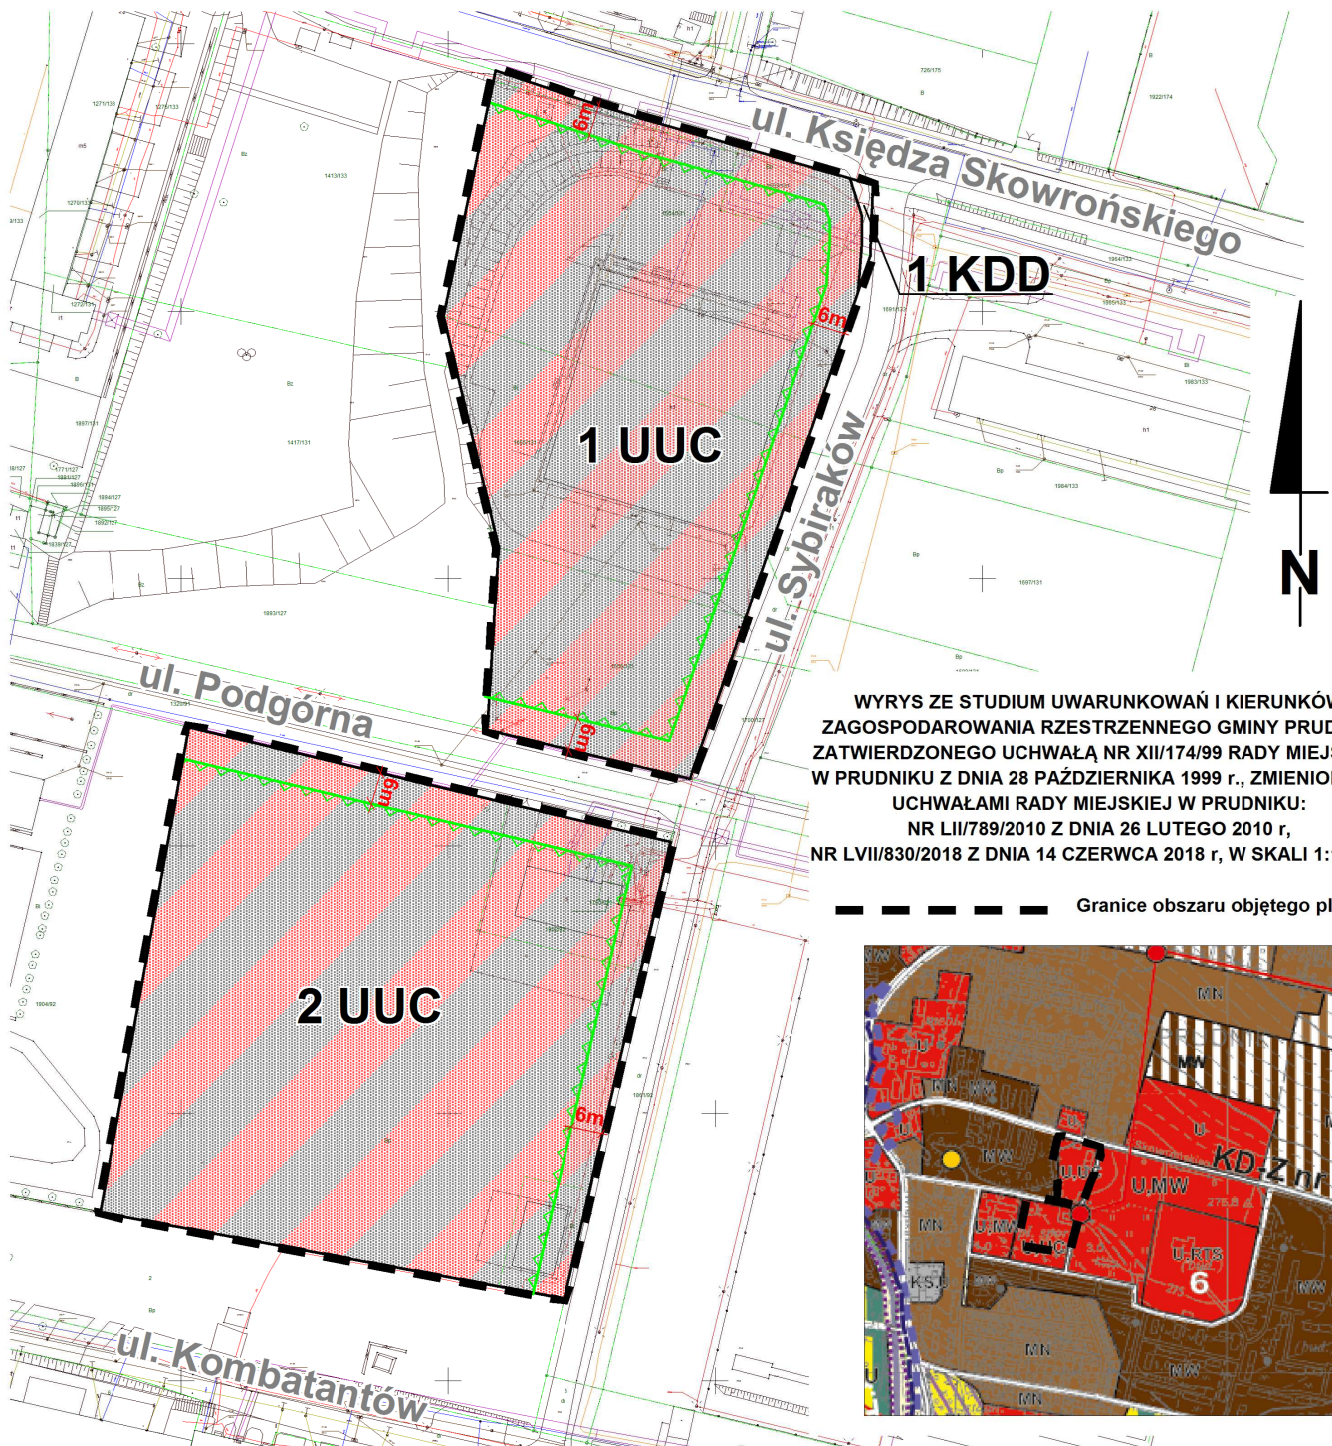

WYRYS ZE STUDIUM UWARUNKOWAŃ I KIERUNKÓW ZAGOSPODAROWANIA PRZESTRZENNEGO GMINY PRUDNIK, ZATWIERDZONEGO UCHWAŁĄ NR XII/174/99 RADY MIEJSKIEJ W PRUDNIKU Z DNIA 28 PAŹDZIERNIKA 1999 r., ZMIENIONEGO UCHWAŁAMI RADY MIEJSKIEJ W PRUDNIKU: NR LII/789/2010 Z DNIA 26 LUTEGO 2010 r., NR LVII/830/2018 Z DNIA 14 CZERWCA 2018 r., W SKALI 1:10 000

--- Granice obszaru objętego planem

