

**UCHWAŁA NR V/63/2019
RADY MIEJSKIEJ W PRUDNIKU**

z dnia 31 stycznia 2019 r.

**w sprawie przystąpienia do sporządzenia zmiany miejscowego planu zagospodarowania przestrzennego
części wsi Łąka Prudnicka i Moszczanka w gminie Prudnik**

Na podstawie art. 18 ust. 2 pkt 5 ustawy z dnia 8 marca 1990 r. o samorządzie gminnym (Dz. U. z 2018 r., poz. 994, 1000, 1349, 1432, 2500) i art. 3 ust. 1, art. 4 ust. 1, art. 14 ust. 1, 2 i 4 oraz art. 27 ustawy z dnia 27 marca 2003 r. o planowaniu i zagospodarowaniu przestrzennym (Dz. U. z 2018 r. poz. 1945) Rada Miejska w Prudniku uchwala, co następuje:

§ 1. Przystępuje się do sporządzenia zmiany miejscowego planu zagospodarowania przestrzennego **części wsi Łąka Prudnicka i Moszczanka w gminie Prudnik** uchwalonego uchwałą Nr LIII/663/2006 Rady Miejskiej w Prudniku z dnia 28 września 2006r. (Dz. Urz. Woj. Op. Nr 82 poz. 2467) zmienionego uchwałami Rady Miejskiej w Prudniku: Nr LIII/850/2010 z dnia 31 marca 2010r. (Dz. Urz. Woj. Op. Nr 56 poz. 738), Nr LVI/873/2014 z dnia 30 kwietnia 2014r. (Dz. Urz. Woj. Op. poz. 1337) i Nr V/51/2015 z dnia 29 stycznia 2015r. (Dz. Urz. Woj. Op. poz. 331) w granicach określonych na załącznikach graficznych, które stanowią integralną część uchwały:

- 1) załącznik nr 1 - teren na działce nr 351/5 w Łące Prudnickiej;
- 2) załącznik nr 2 - teren na działce nr 832/1 w Moszczance;
- 3) załącznik nr 3 - teren na działce nr 392 w Łące Prudnickiej;
- 4) załącznik nr 4 - teren na działce nr 288 w Łące Prudnickiej;
- 5) załącznik nr 5 - teren na działce nr 46/1, 46/2, 50, 51 w Moszczance;

§ 2. Wykonanie uchwały powierza się Burmistrzowi Prudnika.

§ 3. Uchwała wchodzi w życie z dniem podjęcia.

Przewodnicząca Rady
Miejskiej



Alicja Isalska

Załącznik Nr 1 do uchwały Nr V/63/2019

Rady Miejskiej w Prudniku

z dnia 31 stycznia 2019 r.

Mapa zasadnicza

Skala 1:1000

Województwo opolskie

Powiat prudnicki

Jednostka ewidencyjna: Prudnik - Obszar wiejski

Obręb ewidencyjny: ŁĄKA PRUDNICKA

Karta mapy: 2, 4



Załącznik Nr 2 do uchwały Nr V/63/2019

Rady Miejskiej w Prudniku

z dnia 31 stycznia 2019 r.

Mapa zasadnicza

Skała 1:1000


Województwo opolskie

Powiat prudnicki

Jednostka ewidencyjna: Prudnik - Obszar wiejski

Obręb ewidencyjny: MOSZCZANKA


Karta mapy: 11

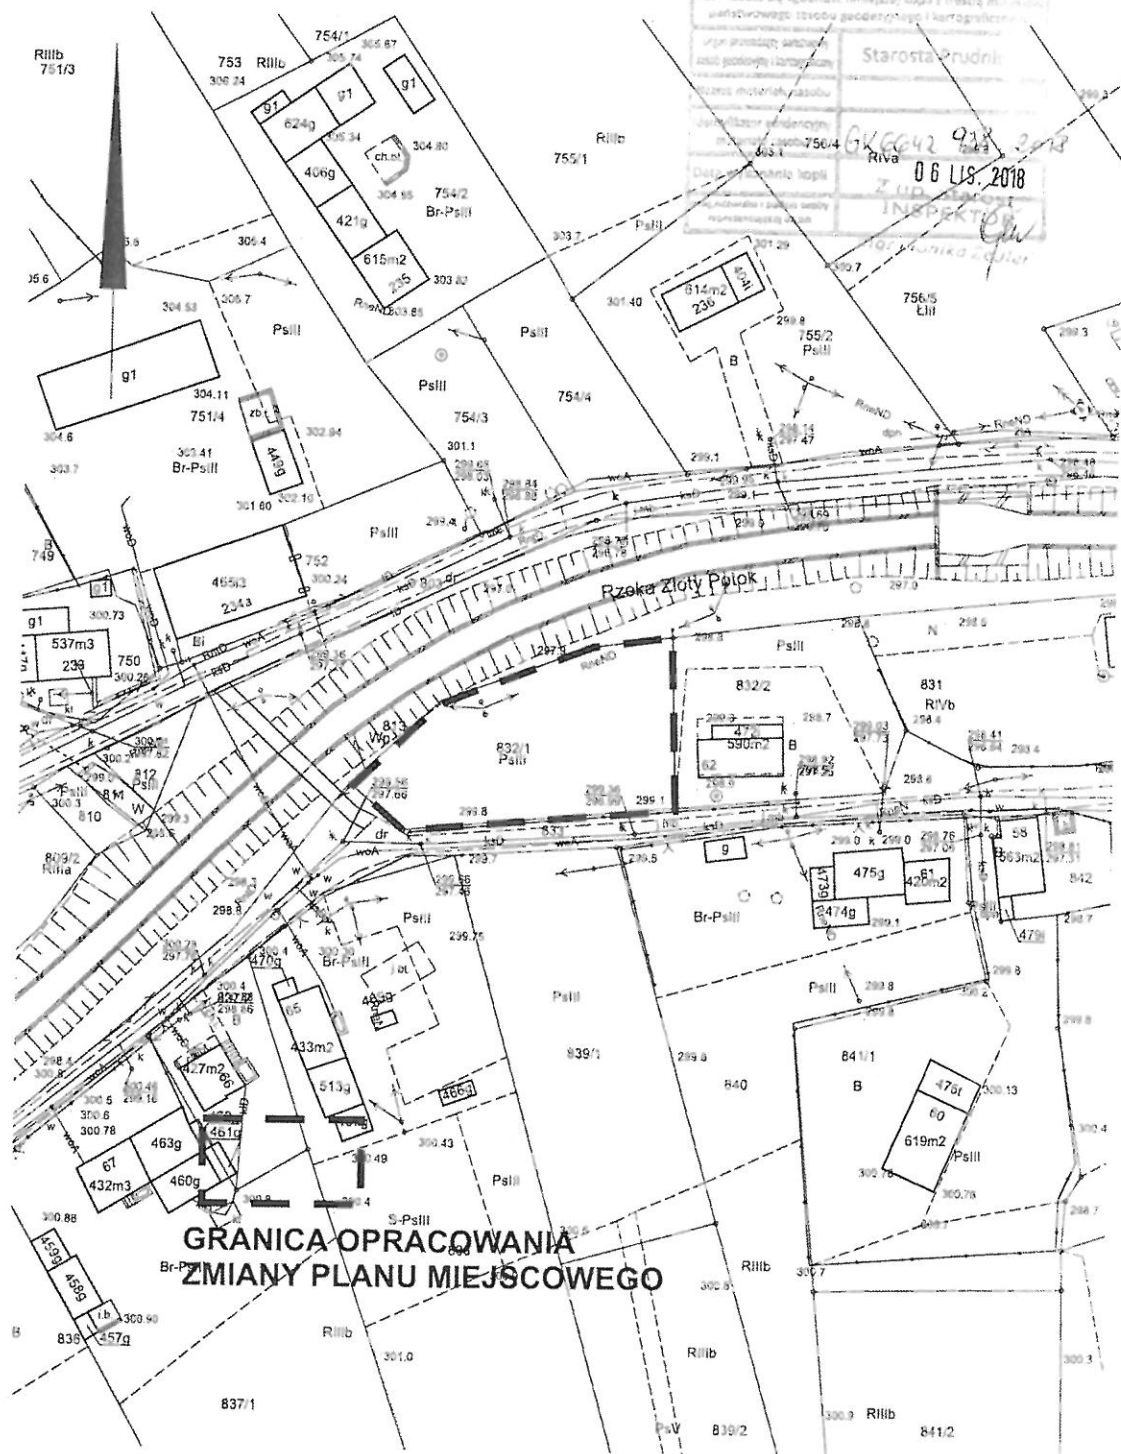


z dnia 31 stycznia 2019 r.

Powiat prudnicki

Obręb ewidencyjny: ŁĄKA PRUDNICKA

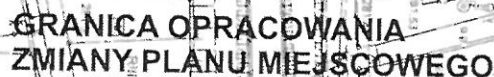

Załącznik Nr 4 do uchwały Nr V/63/2019
Rady Miejskiej w Prudniku
z dnia 31 stycznia 2019 r.

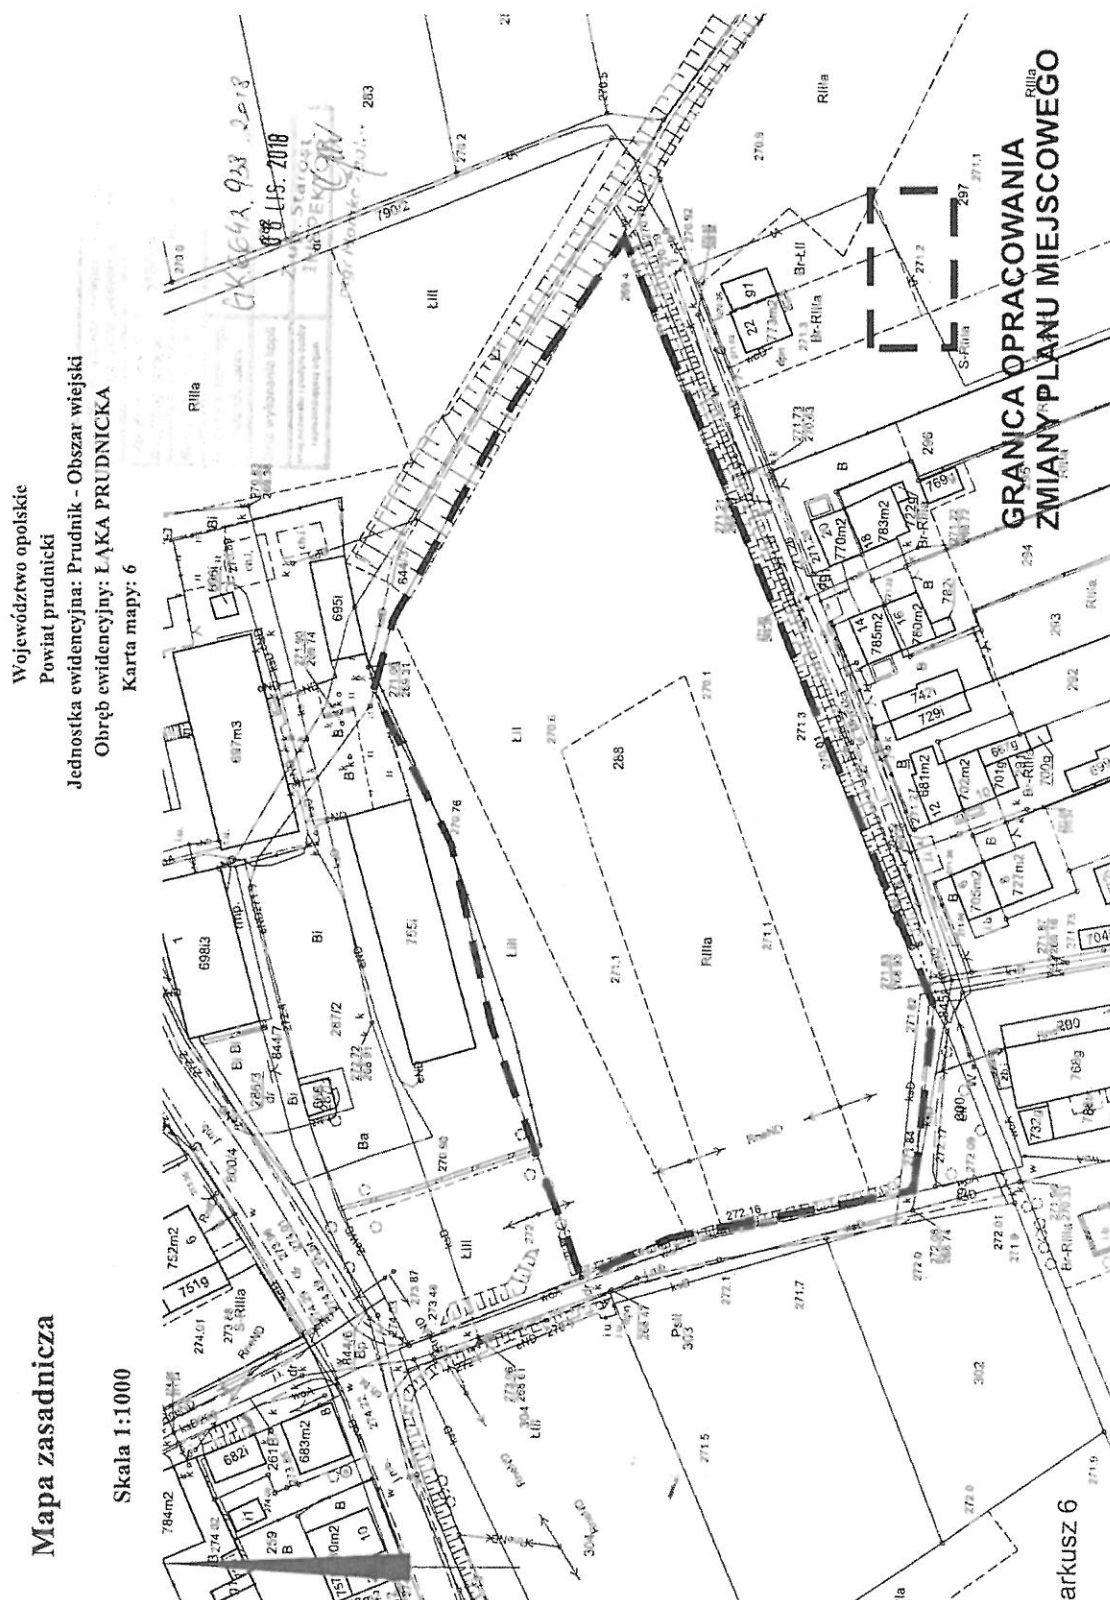


Załącznik Nr 5 do uchwały Nr V/63/2019
Rady Miejskiej w Prudniku
z dnia 31 stycznia 2019 r.

Mapa zasadnicza

Skala 1:1000

Województwo opolskie
Powiat prudnicki
Jednostka ewidencyjna: Prudnik - Obszar wiejski
Główny ewidencyjny: MOSZCZANKA
Karta mapy: 1, 16, 6

MOSZCZANKA DZ.46/1, 46/2, 50, 51

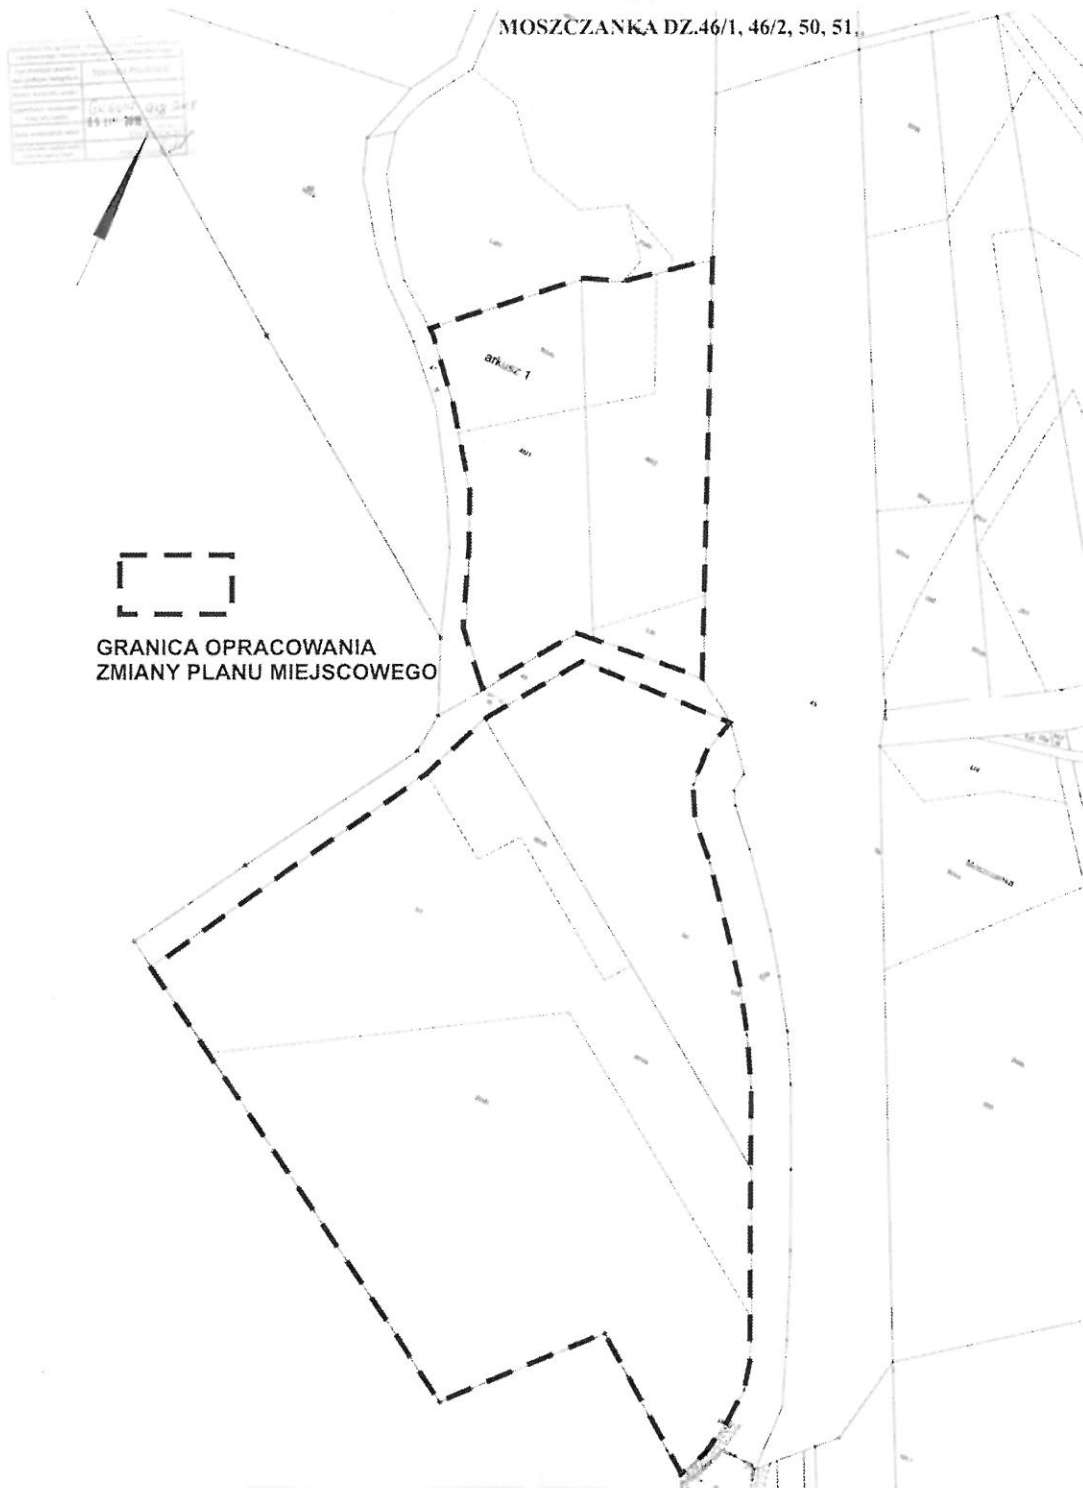

GRANICA OPRACOWANIA
ZMIANY PLANU MIEJSCOWEGO