


PLAN SYTUACYJNY

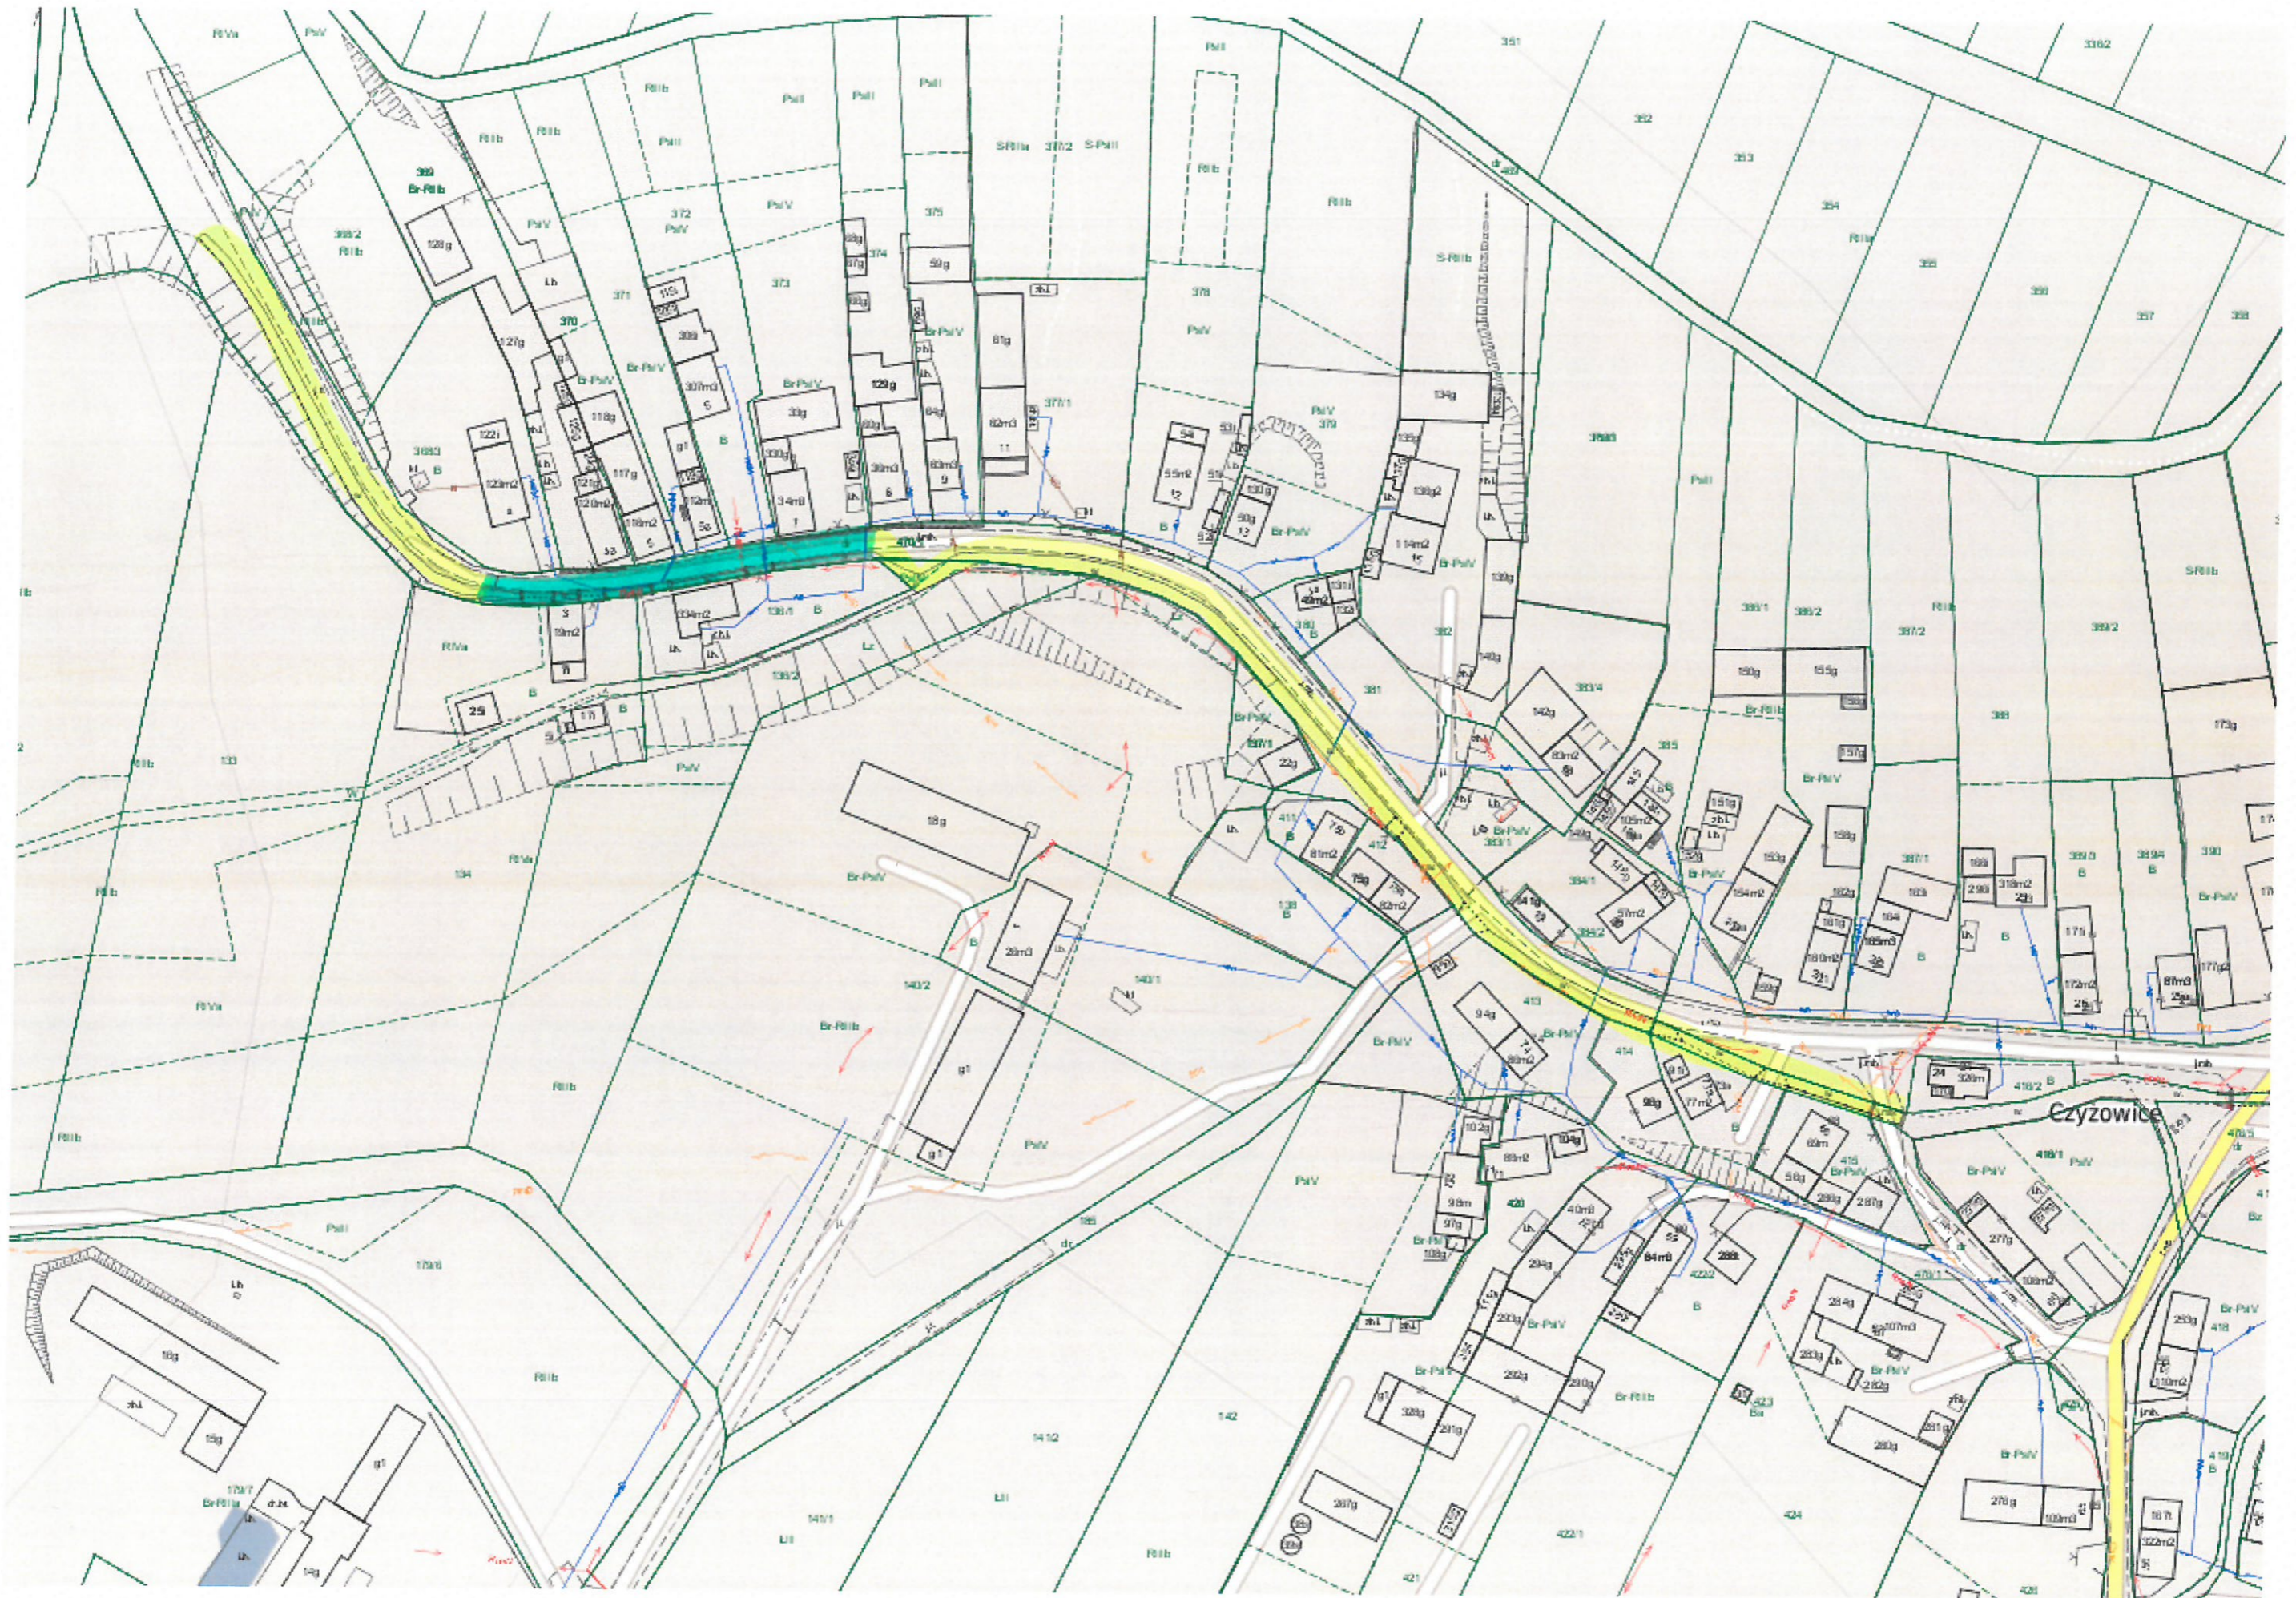

— RUROCIĄG $\phi 500\text{mm}$ DE—82,0m

— KONSERWACJA ROWU DE—410,0m