




- pomieszczenia podlegające przebudowie
w związku z planowaną modernizacją pom. sanitarnych

RZUT SUTEREN

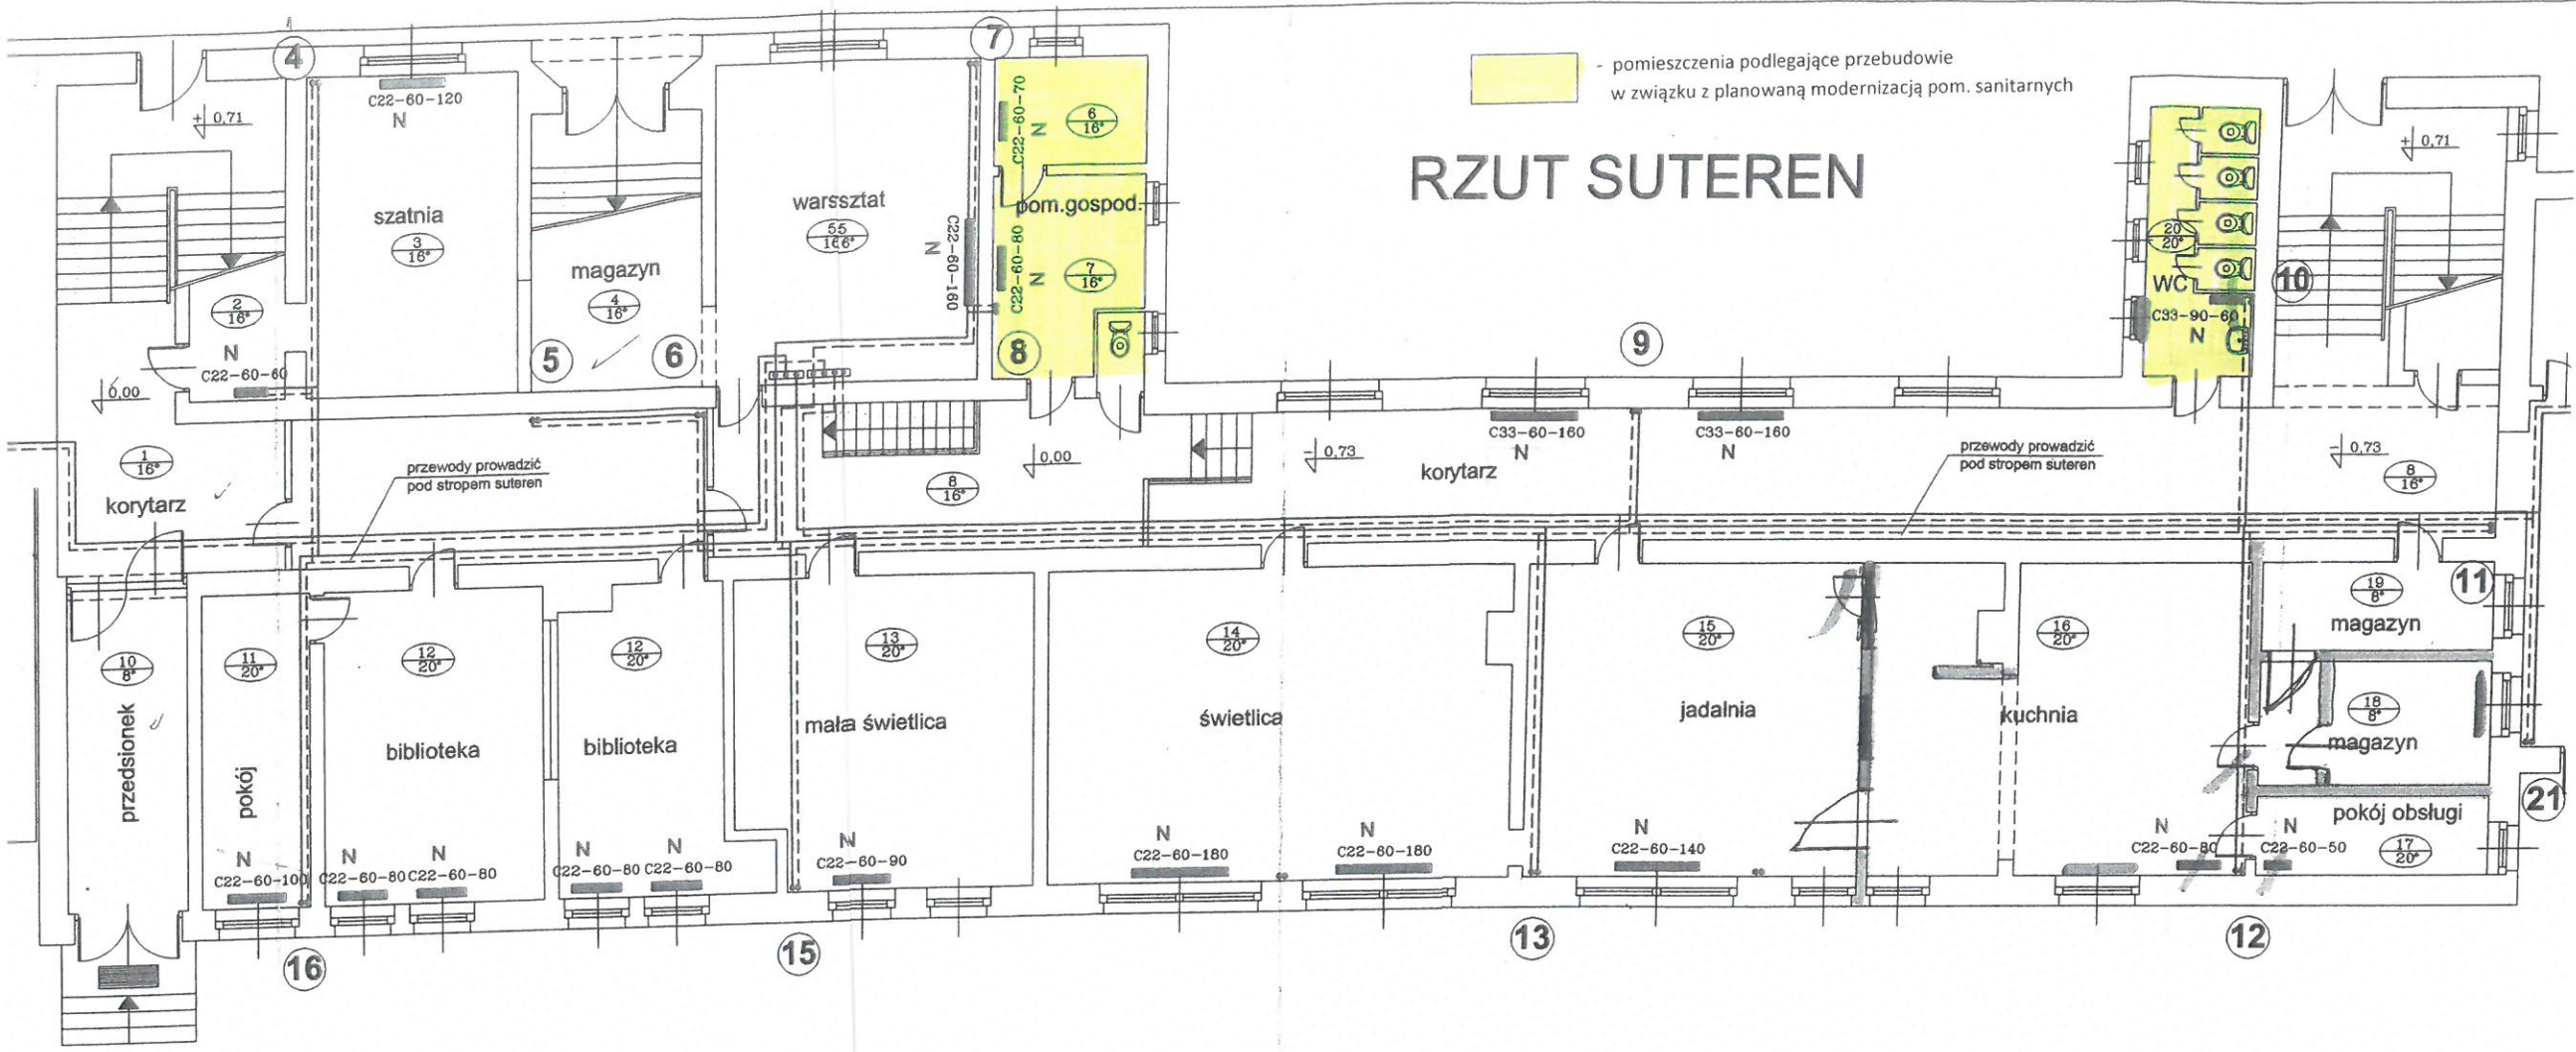

Nazwa rysunku	
Temat	P.B. IN
Obiekt	
Adres	
Projektant	mg

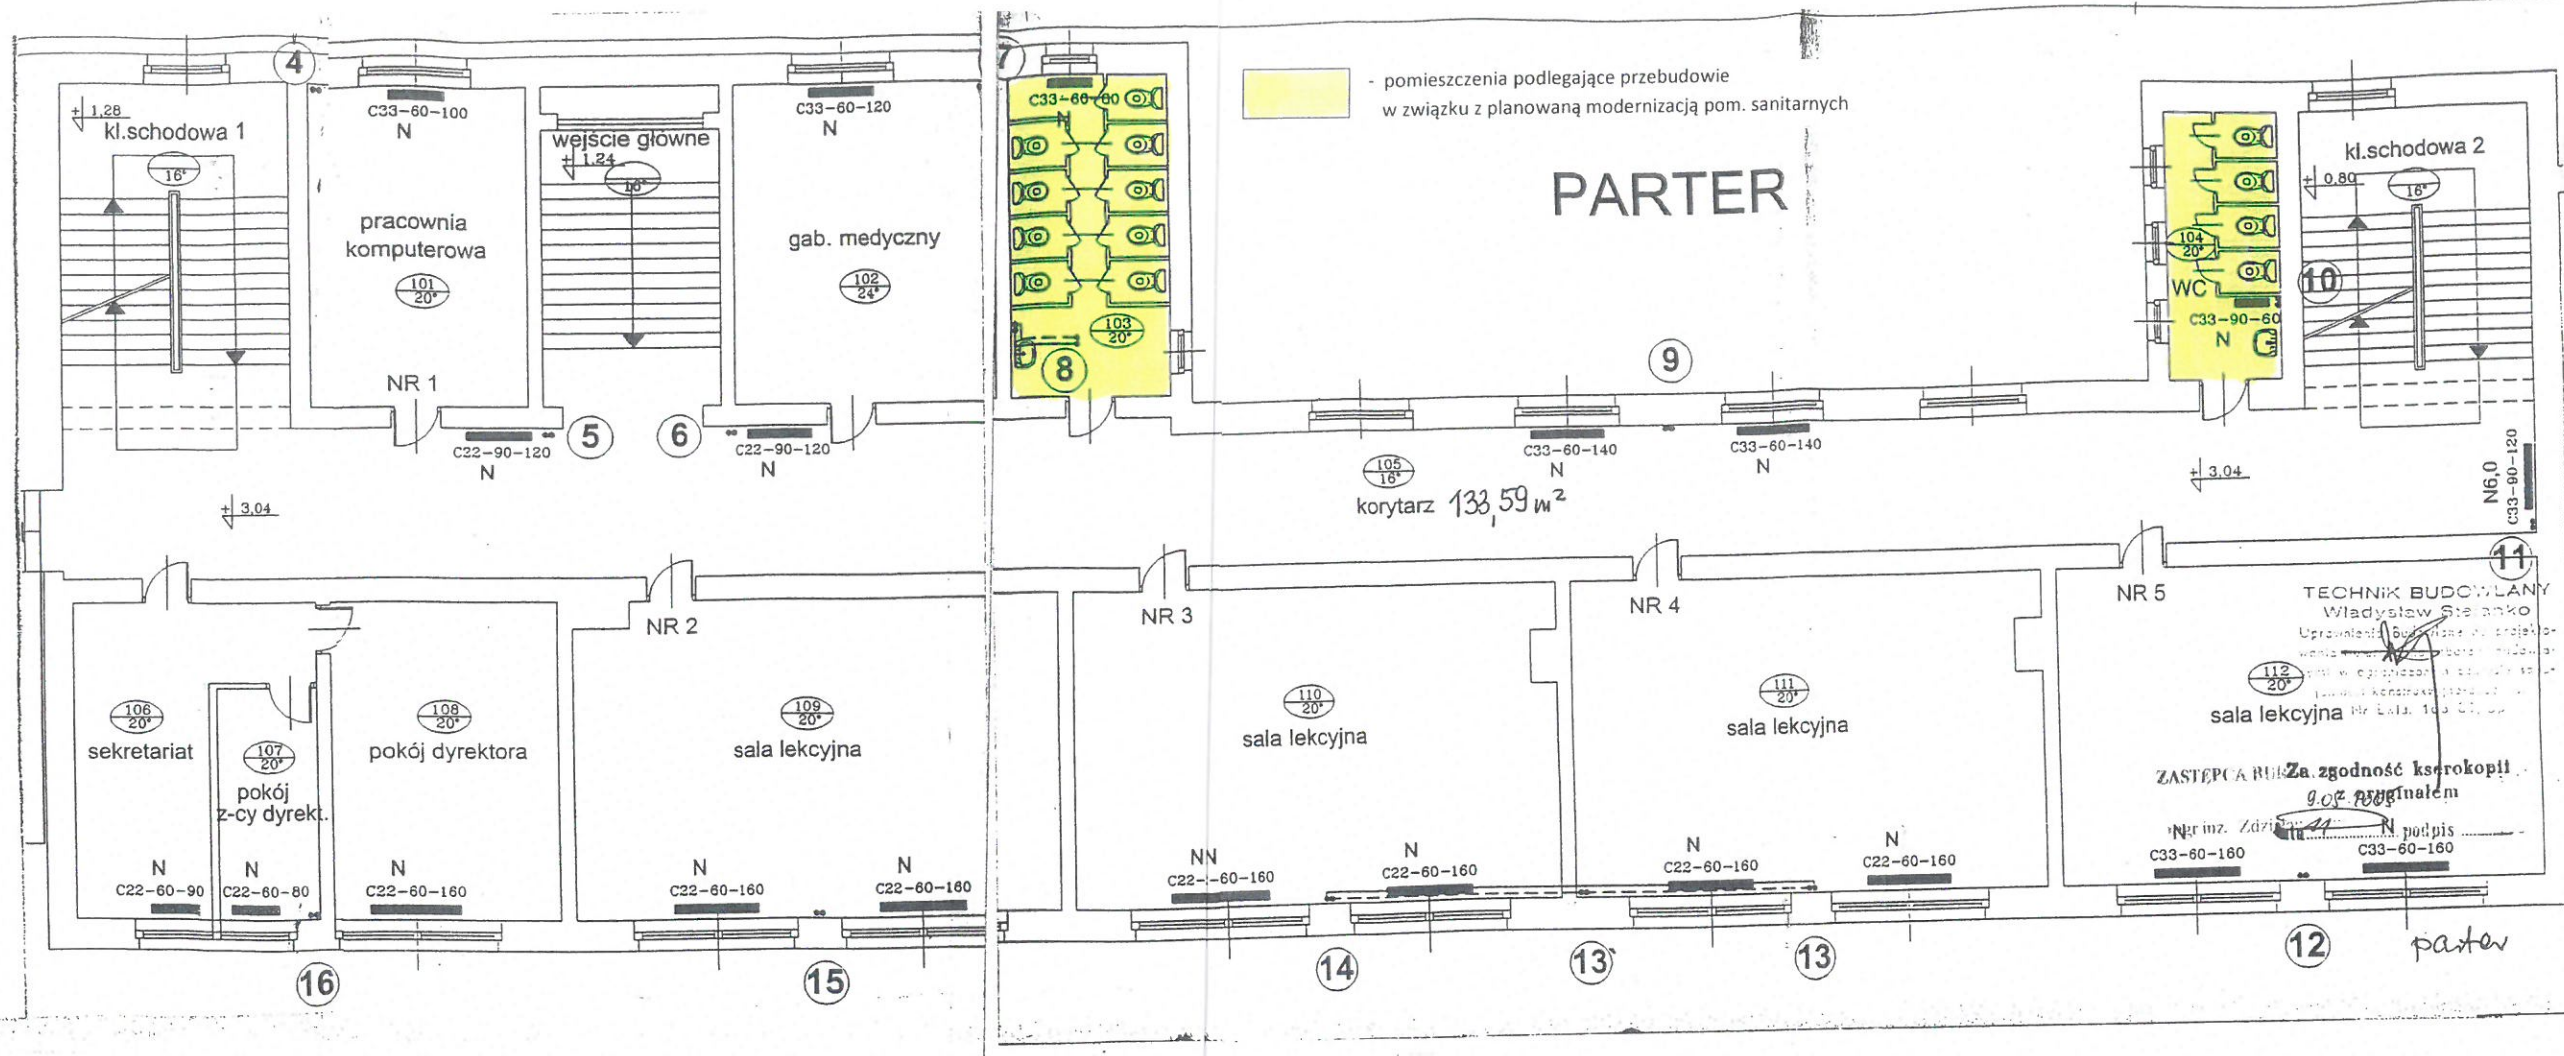


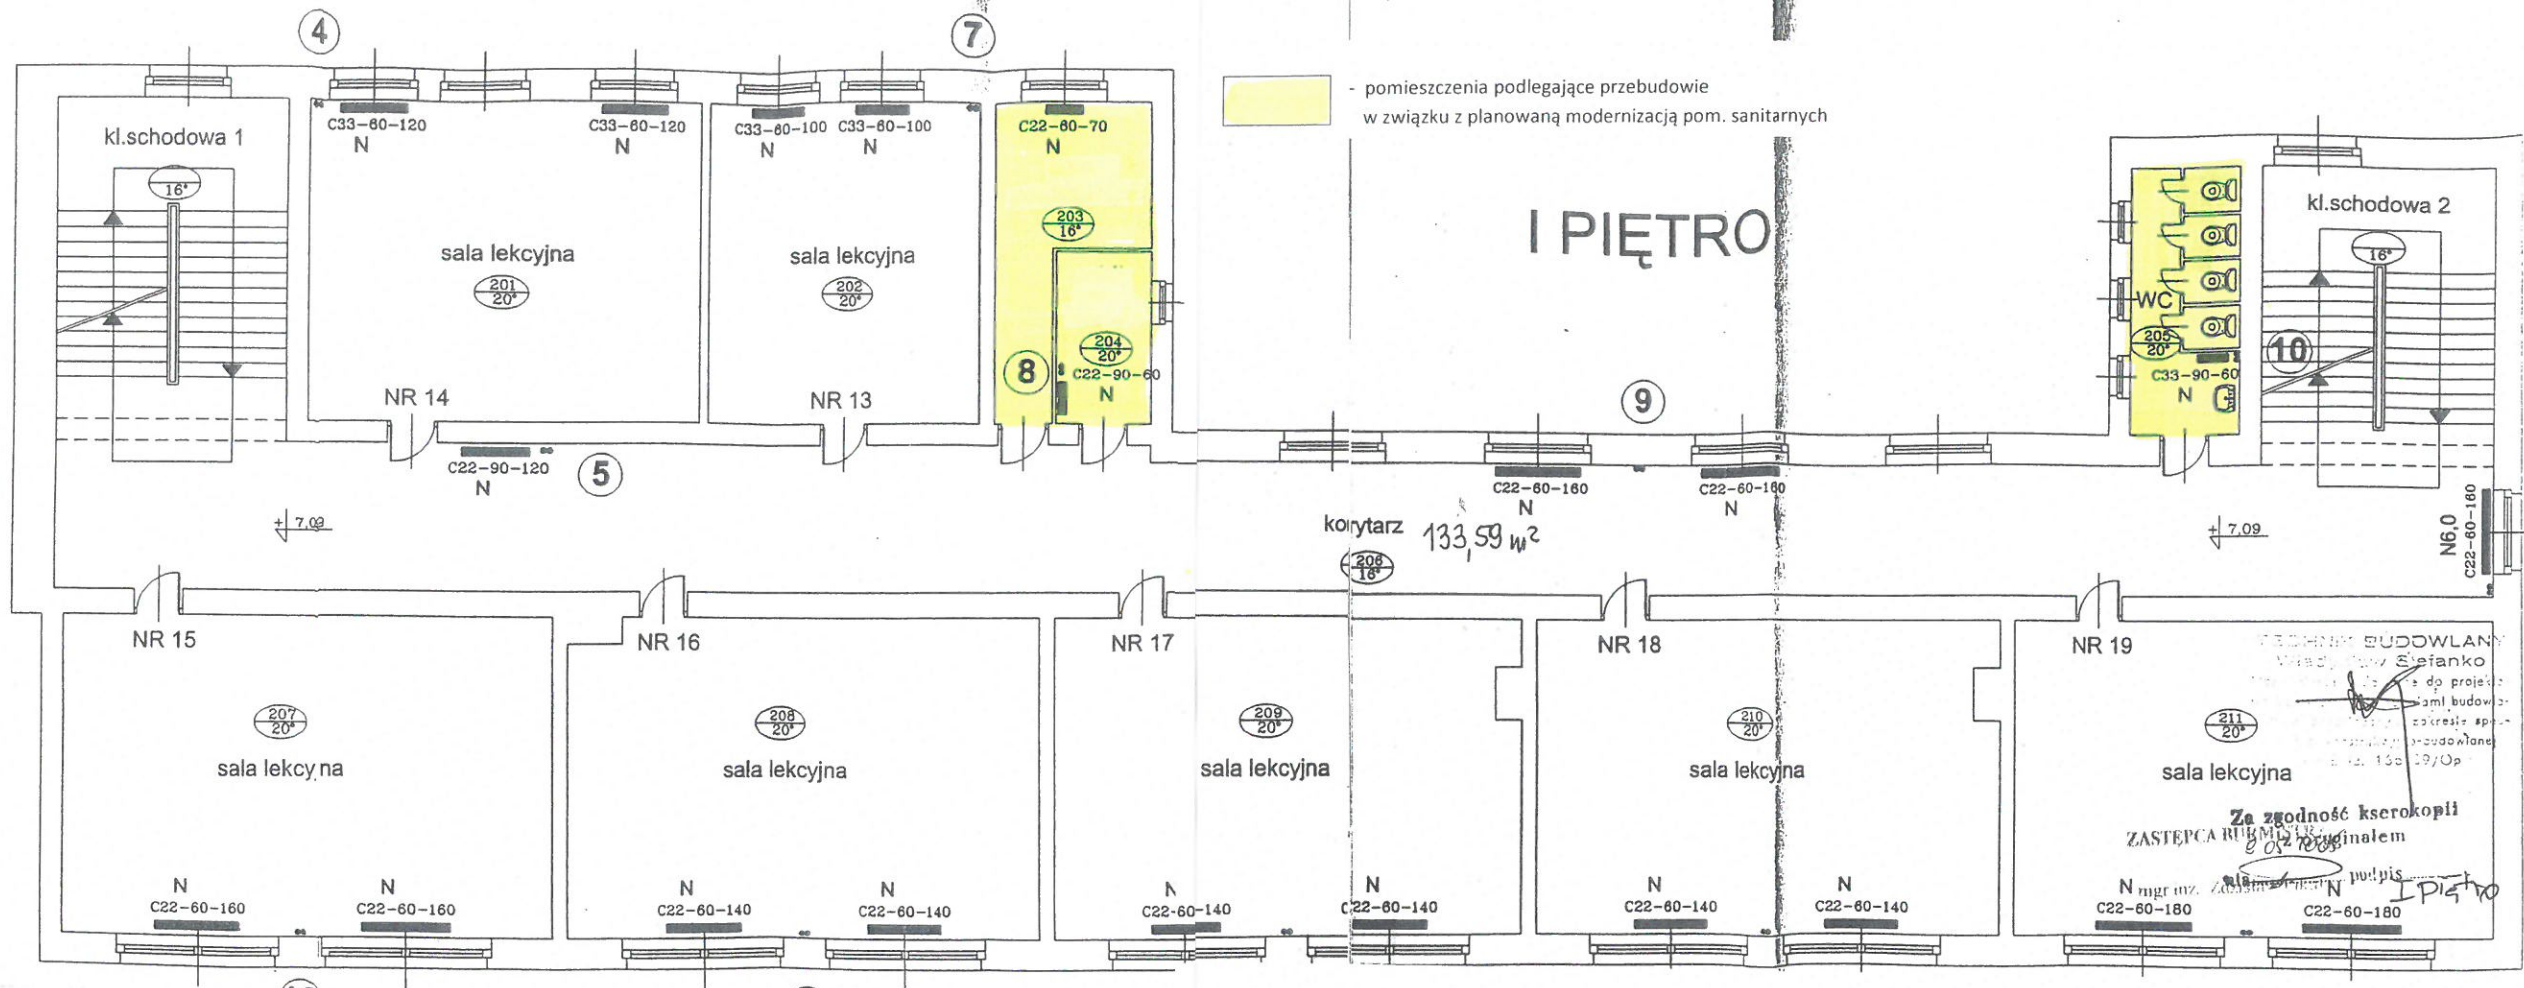

TECHNIK BUDOWLANY
Marek Paweł Siefanko
do projektu
zami budowl
zobowiązane
150 19/Op

Za zgodność kserokopii
ZASTĘPCA RUCM
8 02 2008

N mgr inż. Zastępca RUCM podpis
I Piętro

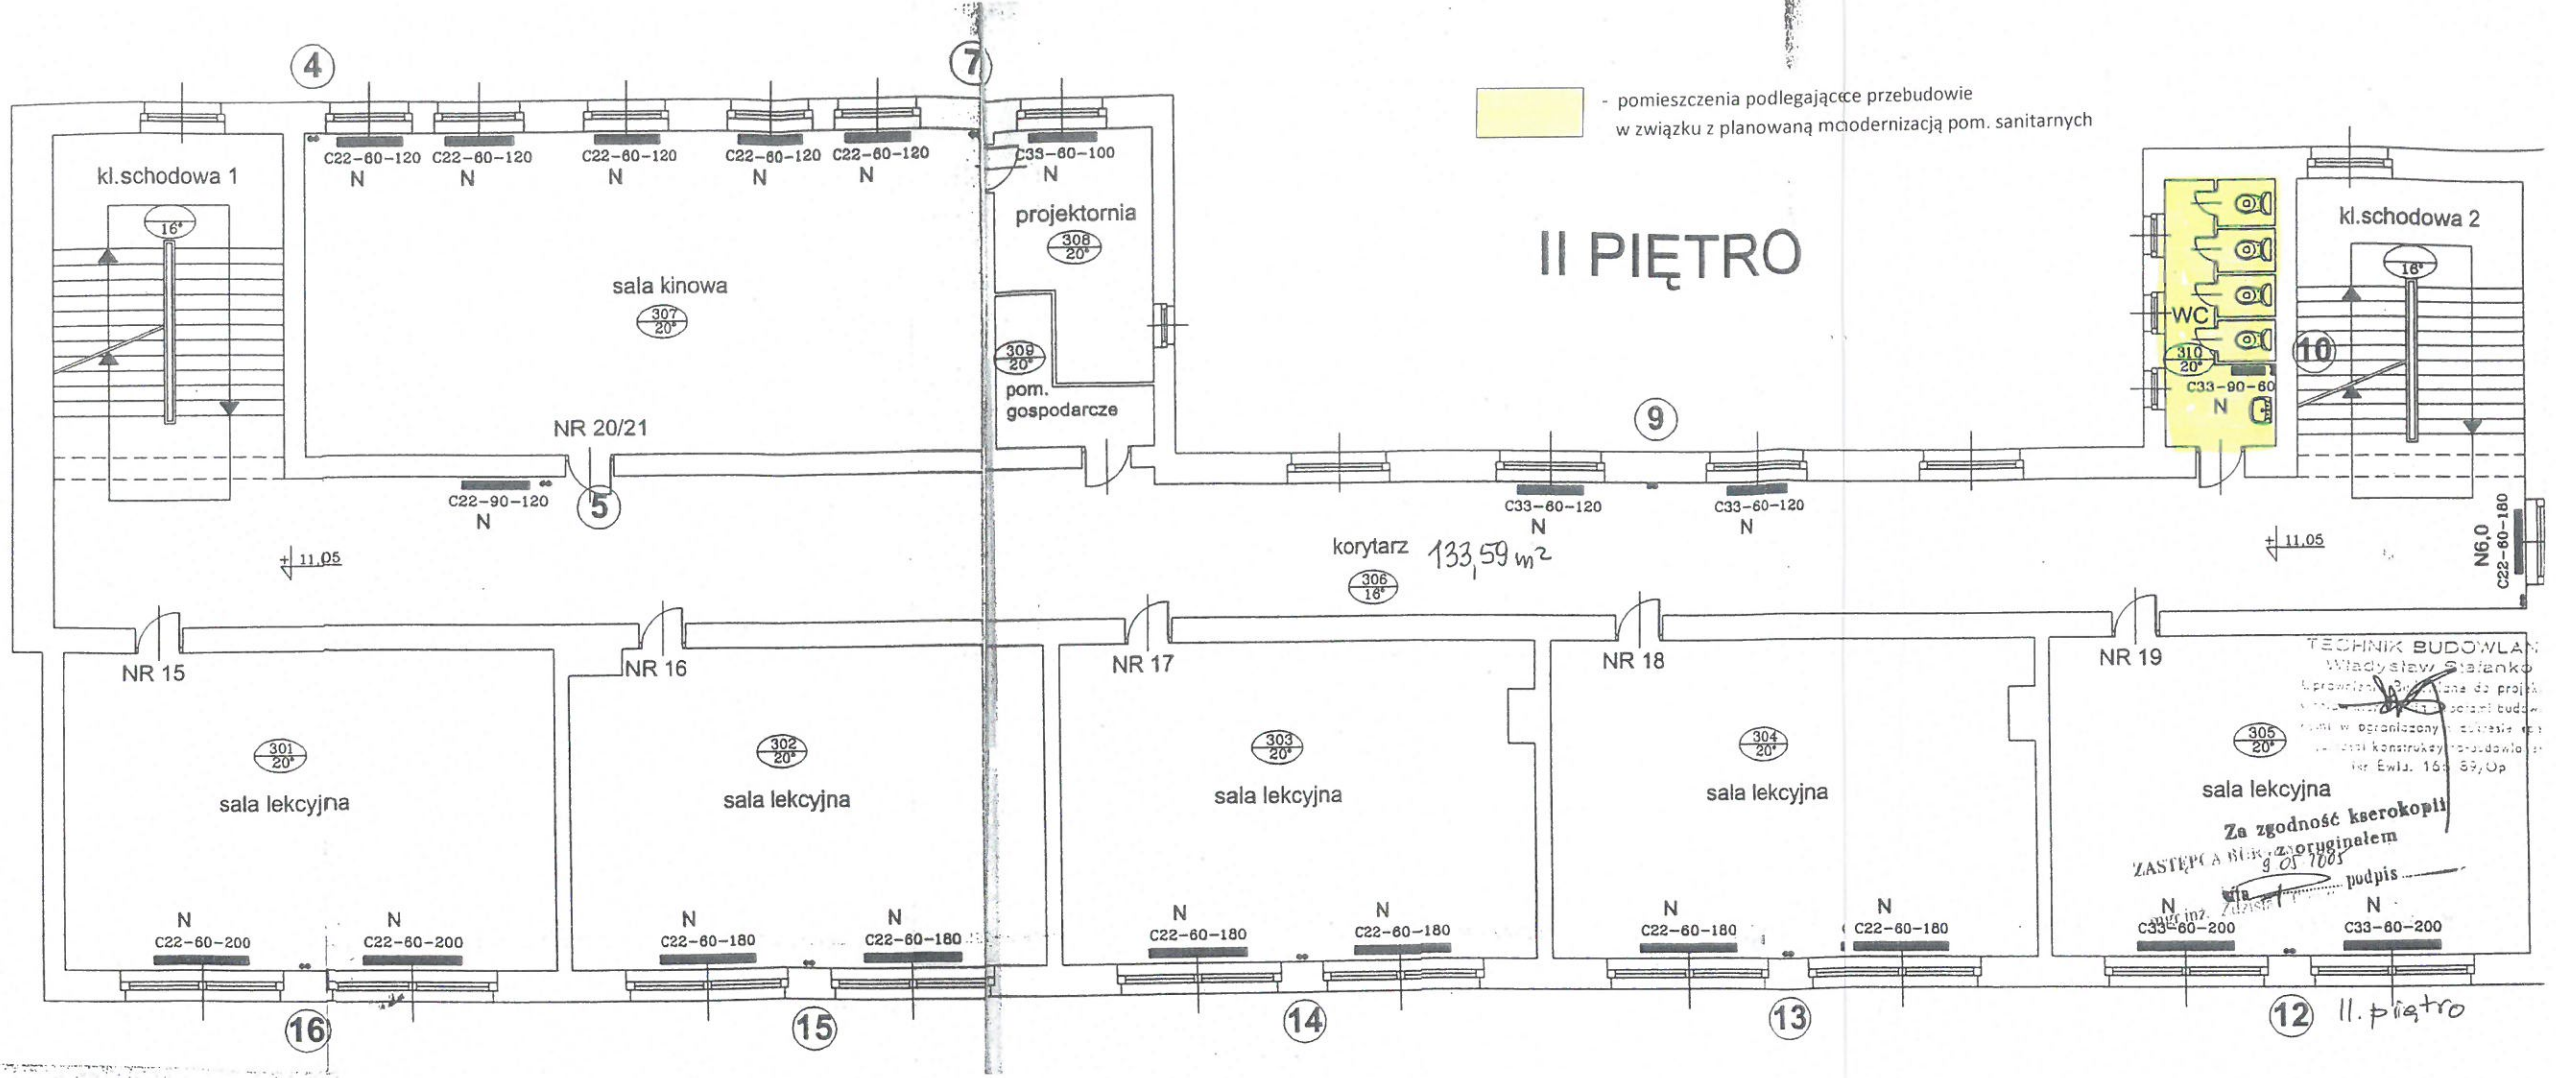

- pomieszczenia podlegające przebudowie w związku z planowaną modernizacją pom. sanitarnych

TECHNIK BUDOWLAN
 Władysław Stefanek
 Uprawnienia: Wykonanie do projektu technicznego i wykonanie robót budowlanych w oparciu o załączony zestawienie specyfikacji konstrukcyjnej. Budowlana nr Ew. 16.5.59/Op

Za zgodność kserokopii
 ZASTĘPCA NIEZ. ZORYGINALEM
 g. 01 2005
 podpis _____

12 II. piętro