



# DWORZEC AUTOBUSOWY

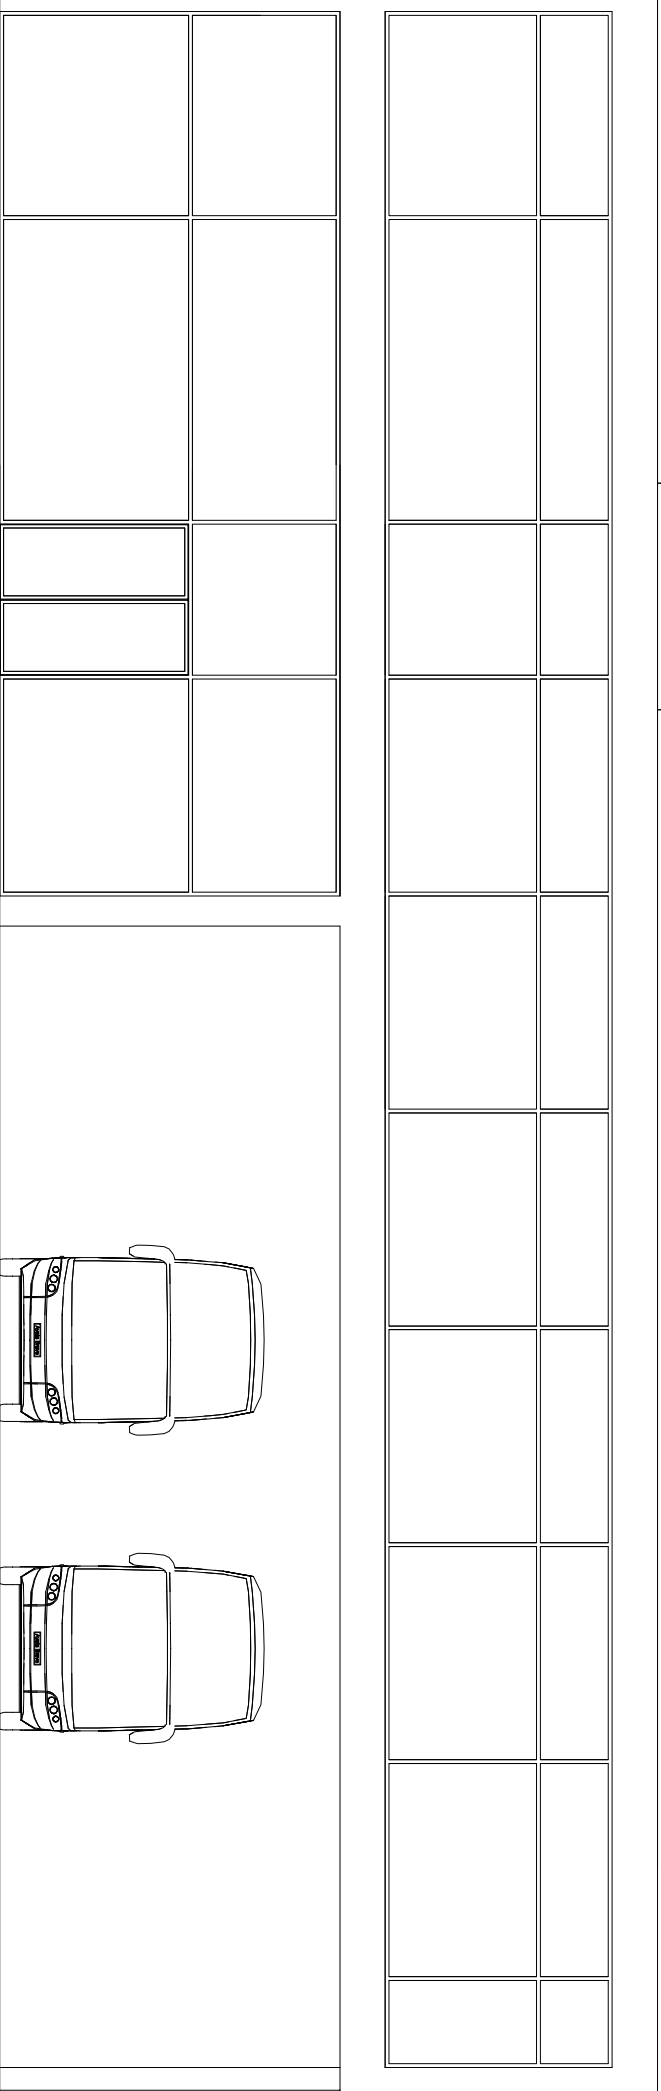

ELEWACJA FRONTOWA OD ULICY KOŚCIUSZKI

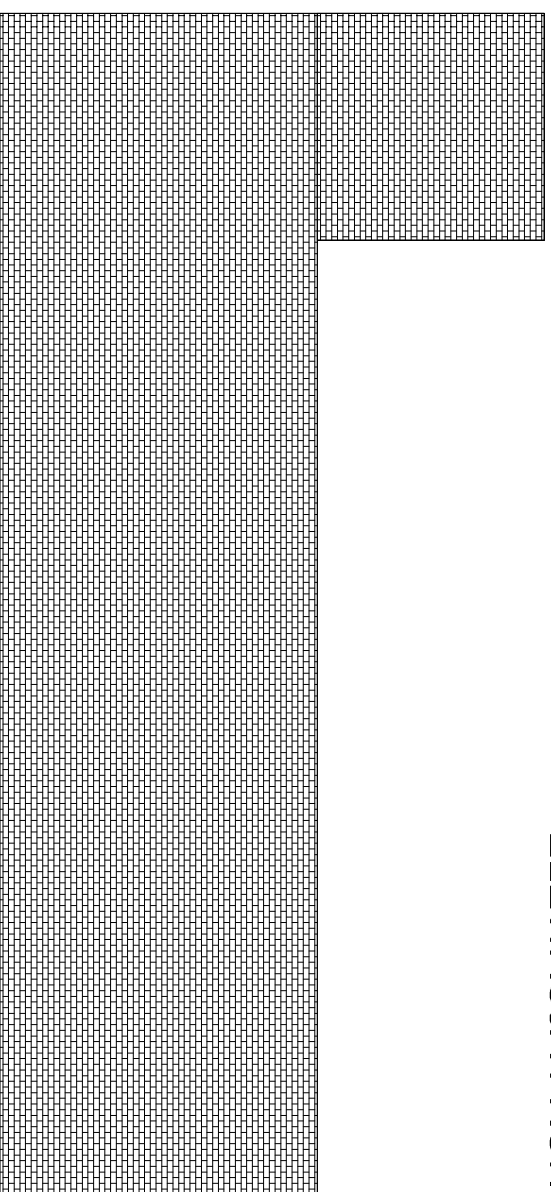

ELEWACJA BOCZNA OD STRONY BUDYNKU PROKURATURY



PRACOWNIA ARCHITEKTONICZNO - URBANISTYCZNA A3, AGNIESZKA ROMANOWSKA - TARCZYŃSKA,  
tel: 32 230 46 36, 601 064 899, 3Dg@wice@poczta.fm , www.a3pracowniaarchitektoniczna.pl

TEMAT PROJEKTU: MODERNIZACJA TRANSPORTU PUBLICZNEGO W PRUDNIKU

PROJEKTOWAŁ:

mgr inż. arch. A. Romanowska-Tarczyńska

ADRES: PRUDNIK , UL.KOŚCIUSZKI

TEMAT RYSUNKU: KONCEPCJA BUDYNEK DWORCA ELEWACJE 1

Nr Upr: 1/2000/Op

INWESTOR: GMINA PRUDNIK 48-200 PRUDNIK , UL.KOŚCIUSZKI 3

FAZA/BRANŻA: KONCEP/ARCH

DATA: styczeń 2018

SKALA: 1 : 100

NR RYSUNKU:

6