

UWAGI:
 1. Rysunek należy rozpatrywać równoległe z opisem technicznym;
 2. W zakresie nieokreślonym w dokumentacji projektowej obowiązują:
 • Prawo Budowlane oraz obowiązujące "warunki techniczne", ustawy i rozporządzenia;
 • Warunki Techniczne Wykonania i Odbioru Robót Budowlanych (wg ITB);
 • obowiązujące Normy (wg P.K.N.);
 • instrukcje i wytyczne producentów i dostawców materiałów budowlanych i instalacyjnych;

LEGENDA:

Zestawienie Pomieszczeń		
Nr pom.	Nazwa pomieszczenia	Powierzchnia
-101	korytarz + schody	36,53
-102	wc	1,81
-103	pom. socjalne	4,29
-104	pom. socjalne	6,51
-105	wc	4,58
-106	pom. gosp.	14,71
-107	pom. gosp.	5,26
-108	pom. gosp.	10,83
-109	pom. gosp.	4,17
-110	obieralnia	4,37
-111	kuchnia	31,09
-112	kuchnia	7,59
-113	zmywalnia	6,39
-114	suszarnia	16,87
-115	pom. gosp.	4,91
-116	pom. gosp.	9,65
		169,56 m²


LEGENDA:
 CO 1 PION C.O.
 — ZASILANIE C.O.
 - - - POWRÓT C.O.
 28x1,5 ŚREDNICA PRZEWODU
 22K/600 SYMBOL GRZEJNIKA
 1000 mm TYP/WYSOKOŚĆ [DŁUGOŚĆ]

INWENTARYZACJA ZOSTAŁA OPRACOWANA W ZAKRESIE
 NIEZBĘDNYM DO WYKONANIA ROBÓT BUDOWLANYCH
 INWESTPROJEKT Poznań Sp. z o.o.
 ul. Kłemensa Janickiego 20b, 60-542 Poznań

temat: Wymiana instalacji centralnego ogrzewania w ramach zadania: "Termomodernizacja Publicznego Przedszkola nr 1 w Prudniku"

ul. Mickiewicza 5, 48-200 Prudnik, województwo opolskie, powiat Prudnicki, gmina Prudnik-Miasto, dz. nr ewid. 372, 1744/373, obręb 0114 Prudnik, jednostka ewid. 161004_4

inwestor:	Gmina Prudnik ul. Kościuszki 3, 48-200 Prudnik	data:	11.04.2019
Projektant GI.:	mgr inż. Paweł Ochrymowicz MAP/0442/PWOS/10 w spec. instalacyjno-inżynieryjna w zakresie sieci i instalacji sanitarnych	numer uprawnień:	podpis: PQ
Sprawdzający:	mgr inż. Anna Kufel MAP/0247/PWOS/12 w spec. instalacyjno-inżynieryjna w zakresie sieci i instalacji sanitarnych	podpis:	JK
tytuł rysunku:	INSTALACJA CENTRALNEGO OGRZEWANIA-RZUT PIWNIC	skala:	1:100
branża:	Sanitarna	faza projektu:	PROJEKT BUDOWLANO-WYKONAWCZY
		numer rysunku:	1
		strona:	1

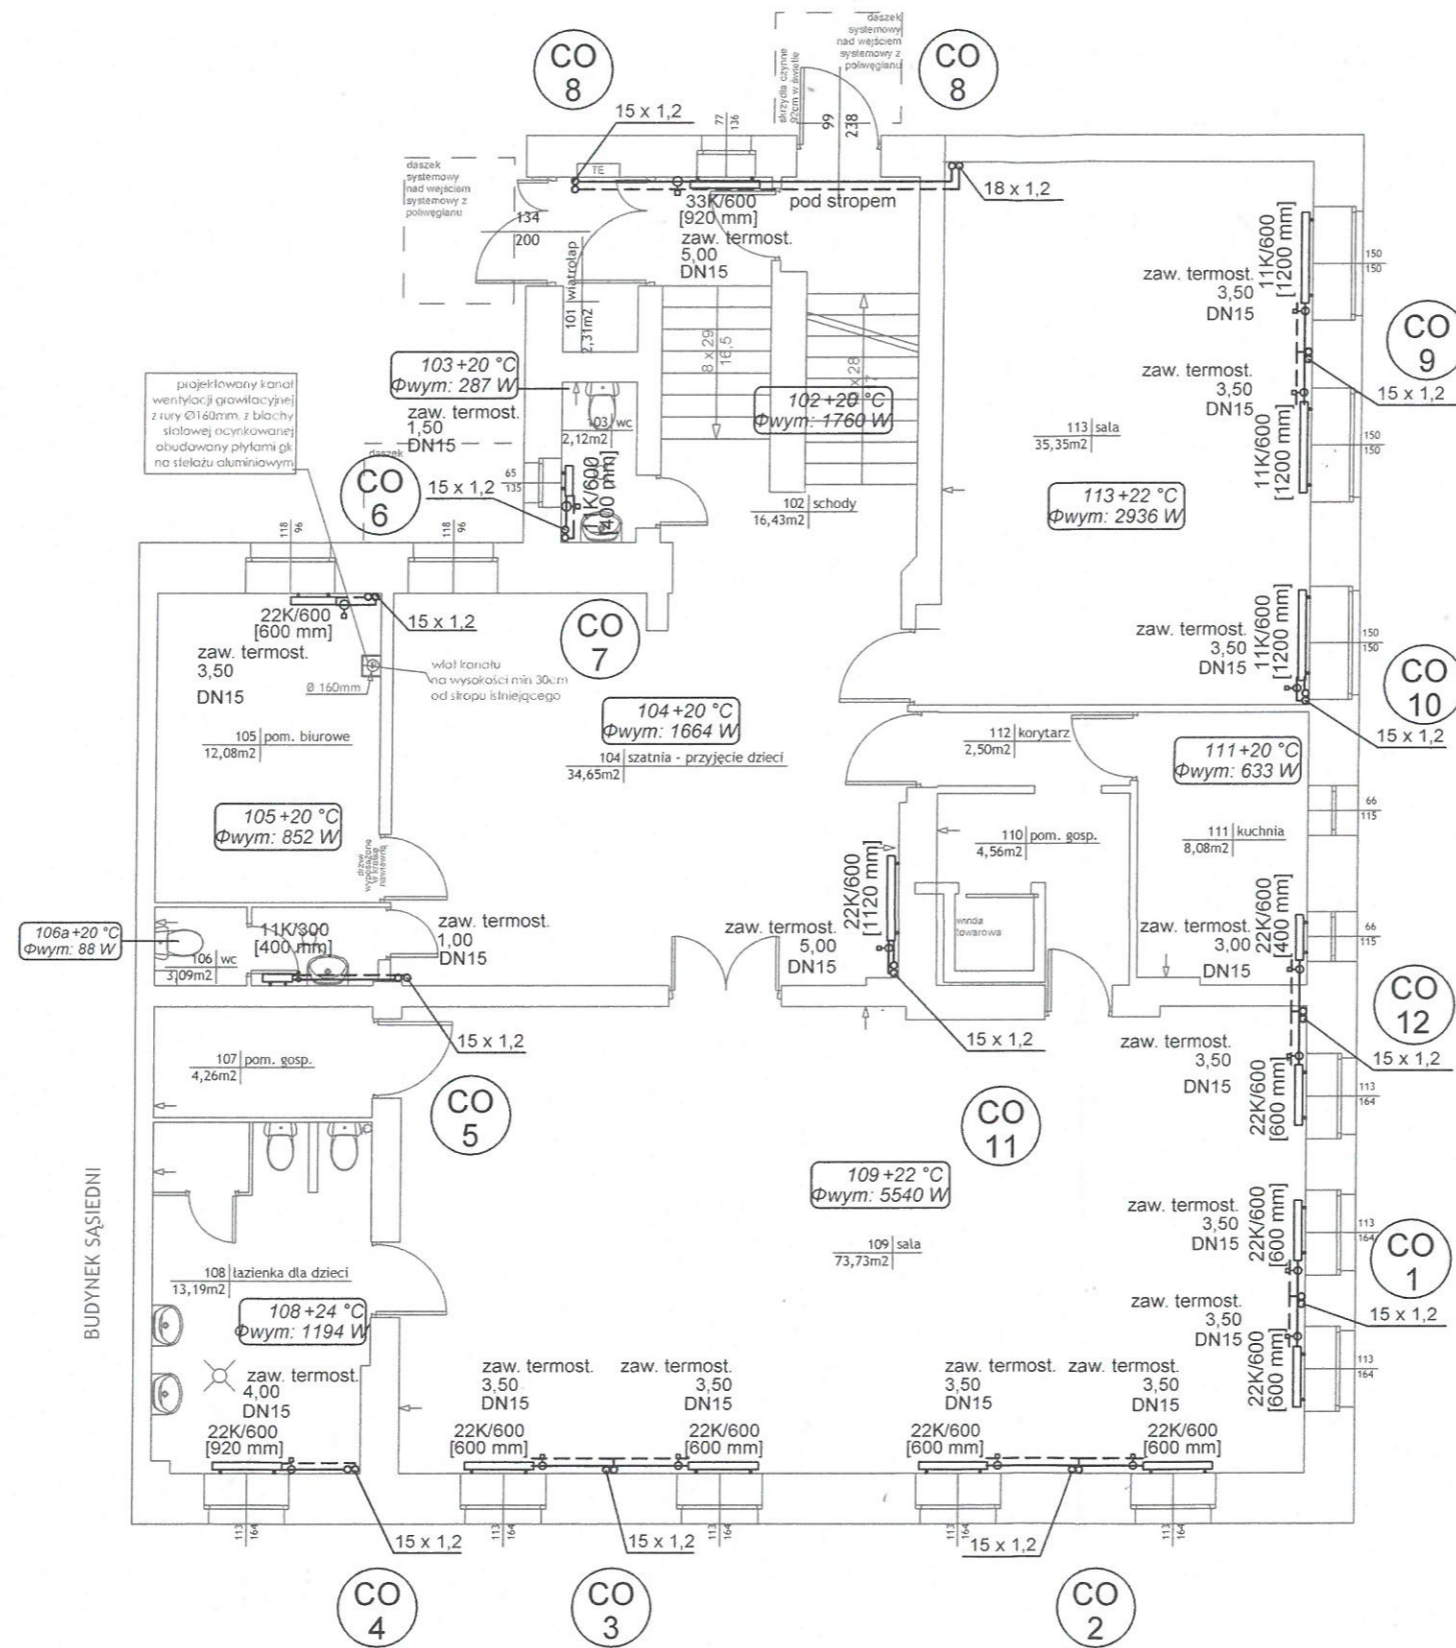

- UWAGI:
- Rysunek należy rozpatrywać równoległe z opisem technicznym;
 - W zakresie nieokreślonym w dokumentacji projektowej obowiązują:
 - Prawo Budowlane oraz obowiązujące "warunki techniczne", ustawy i rozporządzenia;
 - Warunki Techniczne Wykonania i Odbioru Robót Budowlanych (wg ITB);
 - obowiązujące Normy (wg P.K.N.);
 - instrukcje i wytyczne producentów i dostawców materiałów budowlanych i instalacyjnych;

LEGENDA:

Zestawienie Pomieszczeń		
Nr pom.	Nazwa pomieszczenia	Powierzchnia
101	wiatrołap	2,31
102	schody	16,43
103	wc	2,12
104	szatnia - przyjęcie dzieci	34,65
105	pom. biurowe	12,15
106	wc	3,09
107	pom. gosp.	4,26
108	łazienka dla dzieci	13,19
109	sala	73,73
110	pom. gosp.	4,56
111	kuchnia	8,08
112	korytarz	2,50
113	sala	35,35
		212,42 m²


- LEGENDA:
- CO 1 PION C.O.
 - ZASILANIE C.O.
 - - - POWRÓT C.O.
 - 28x1,5 ŚREDNICA PRZEWODU
 - 22K/600 SYMBOL GRZEJNIKA
 - 1000 mm TYP / WYSOKOŚĆ [DŁUGOŚĆ]

INWENTARYZACJA ZOSTAŁA OPRACOWANA W ZAKRESIE
 NIEZBĘDNYM DO WYKONANIA ROBÓT BUDOWLANYCH
 INWESTPROJEKT Poznań Sp. z o.o.
 ul. Klemensa Janickiego 20b, 60-542 Poznań

temat: **Wymiana instalacji centralnego ogrzewania w ramach zadania: "Termomodernizacja Publicznego Przedszkola nr 1 w Prudniku"**

ul. Mickiewicza 5, 48-200 Prudnik, województwo opolskie, powiat Prudnicki, gmina Prudnik-Miasto, dz. nr ewid. 372, 1744/373, obręb 0114 Prudnik, jednostka ewid. 161004_4

inwestor:	Gmina Prudnik ul. Kościuski 3, 48-200 Prudnik	data:	11.04.2019
Projektant GI.:	mgr inż. Paweł Ochrymowicz w spec. instalacyjno-inżynieryjna w zakresie sieci i instalacji sanitarnych	numer uprawnień:	MAP/0442/PWOS/10
Sprawdzający:	mgr inż. Anna Kufel w spec. instalacyjno-inżynieryjna w zakresie sieci i instalacji sanitarnych		MAP/0247/PWOS/12
tytuł rysunku:	INSTALACJA CENTRALNEGO OGRZEWANIA-RZUT PARTERU	skala:	1:100
branża:	Sanitarna	faza projektu:	PROJEKT BUDOWLANO-WYKONAWCZY
		numer rysunku:	2
		strona:	

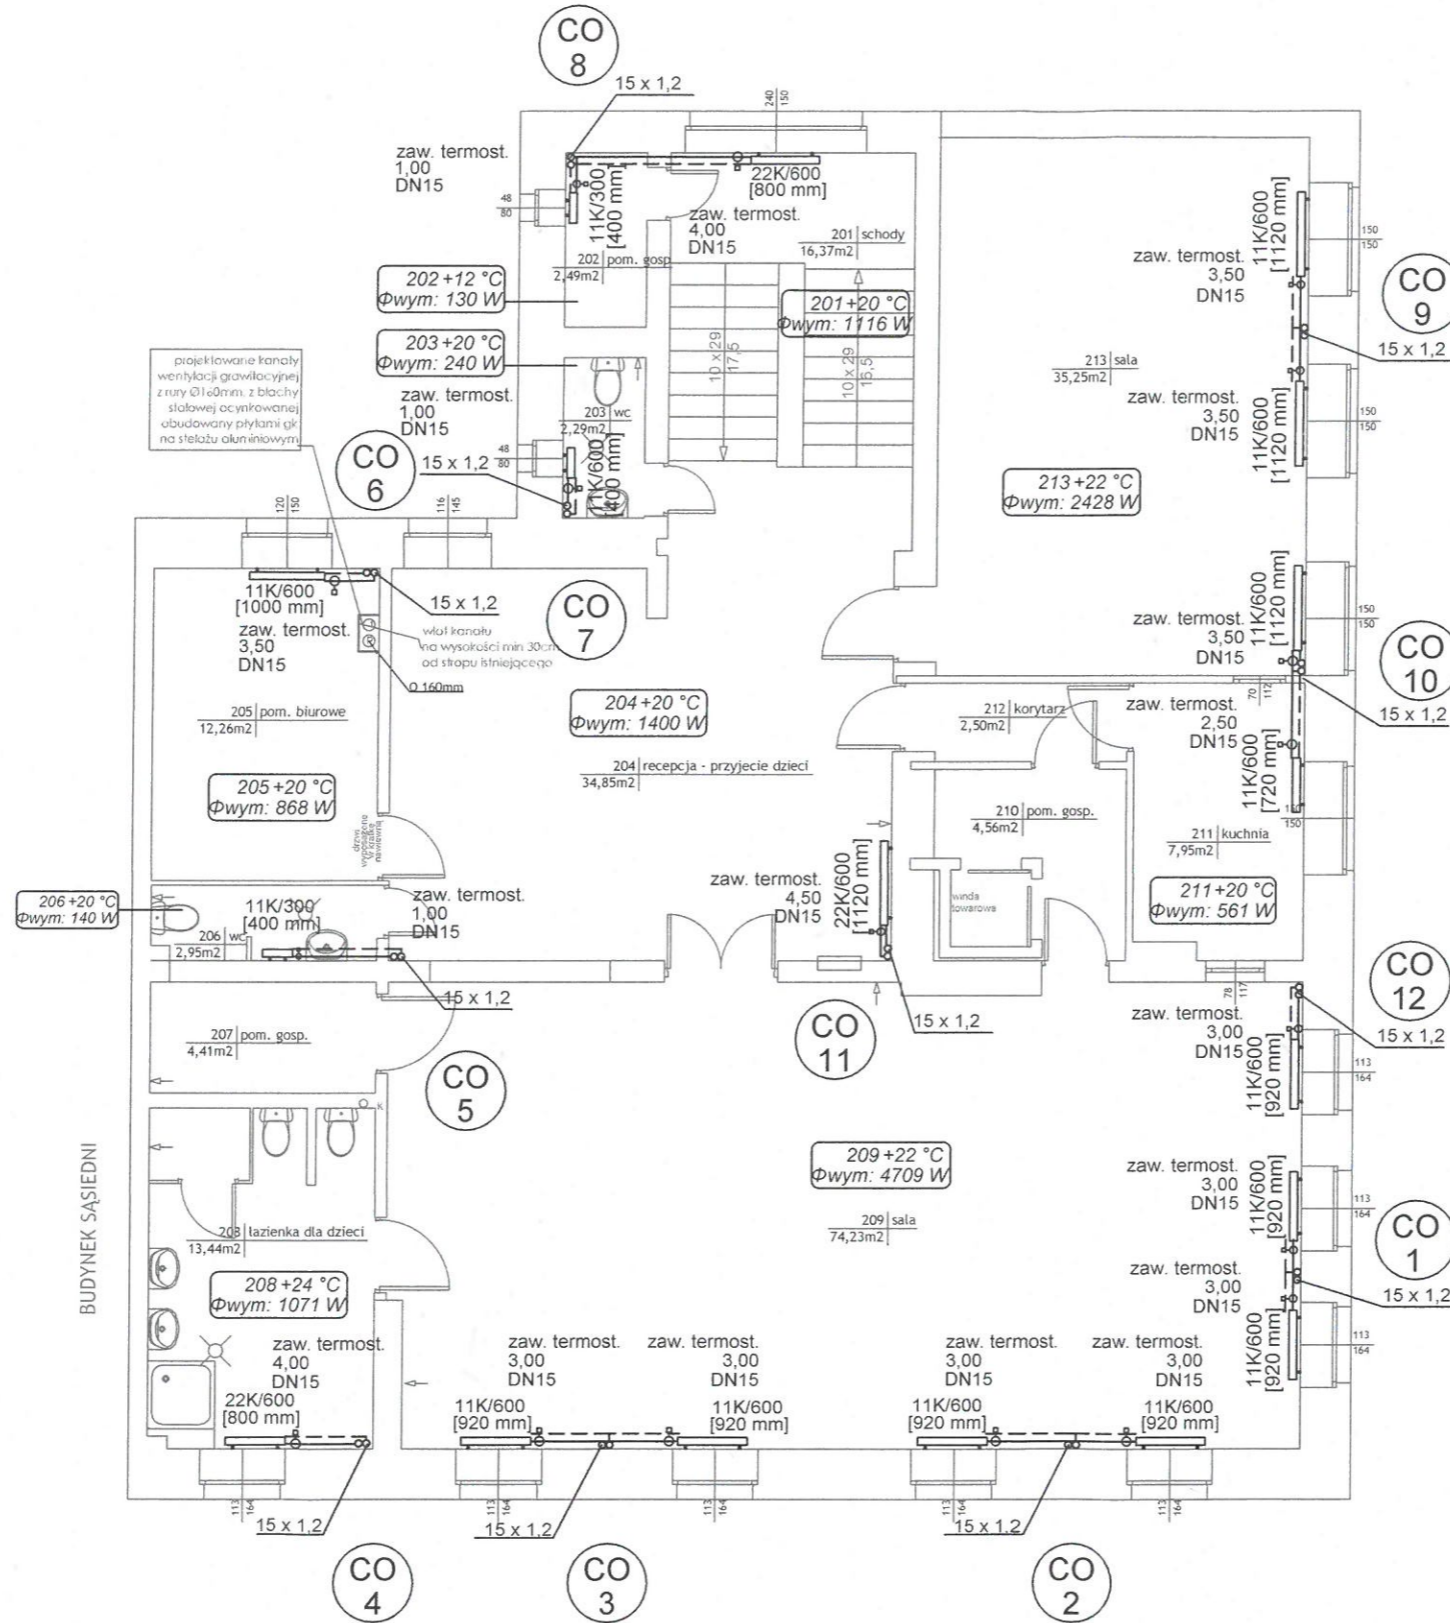

- UWAGI:
- Rysunek należy rozpatrywać równoległe z opisem technicznym;
 - W zakresie nieokreślonym w dokumentacji projektowej obowiązują:
 - Prawo Budowlane oraz obowiązujące "warunki techniczne", ustawy i rozporządzenia;
 - Warunki Techniczne Wykonania i Odbioru Robót Budowlanych (wg ITB);
 - obowiązujące Normy (wg P.K.N.);
 - instrukcje i wytyczne producentów i dostawców materiałów budowlanych i instalacyjnych;


LEGENDA:

Zestawienie Pomieszczeń		
Nr pom.	Nazwa pomieszczenia	Powierzchnia
201	schody	16,37
202	pom. gosp.	2,49
203	wc	2,29
204	repcja - przyjęcie dzieci	34,85
205	pom. biurowe	12,58
206	wc	2,95
207	pom. gosp.	4,41
208	łazienka dla dzieci	13,44
209	sala	74,23
210	pom. gosp.	4,56
211	kuchnia	7,95
212	korytarz	2,50
213	sala	35,25
		213,87 m²

- LEGENDA:
- CO 1 PION C.O.
 - ZASILANIE C.O.
 - - - POWRÓT C.O.
 - 28x1,5 ŚREDNICA PRZEWODU
 - 22K/600 SYMBOL GRZEJNIKA
 - 1000 mm TYP/WYSOKOŚĆ [DŁUGOŚĆ]

INWENTARYZACJA ZOSTAŁA OPRACOWANA W ZAKRESIE
 NIEZBĘDNYM DO WYKONANIA ROBÓT BUDOWLANYCH
 INWESTPROJEKT Poznań Sp. z o.o.
 ul. Klemensa Janickiego 20b, 60-542 Poznań

temat:		Wymiana instalacji centralnego ogrzewania w ramach zadania: "Termomodernizacja Publicznego Przedszkola nr 1 w Prudniku"	
		ul. Mickiewicza 5, 48-200 Prudnik, województwo opolskie, powiat Prudnicki, gmina Prudnik-Miasto, dz. nr ewid. 372, 1744/373, obręb 0114 Prudnik, jednostka ewid. 161004_4	
inwestor:	Gmina Prudnik ul. Kościuszki 3, 48-200 Prudnik	data:	11.04.2019
Projektant Gt.:	mgr inż. Paweł Ochrymowicz w spec. instalacyjno-inżynieryjna w zakresie sieci i instalacji sanitarnych	numer uprawnień:	MAP/0442/PWOS/10
Sprawdzający:	mgr inż. Anna Kufel w spec. instalacyjno-inżynieryjna w zakresie sieci i instalacji sanitarnych		MAP/0247/PWOS/12
tytuł rysunku:	INSTALACJA CENTRALNEGO OGRZEWANIA-RZUT I PIĘTRA	skala:	1:100
branża:	Sanitarna	faza projektu:	PROJEKT BUDOWLANO-WYKONAWCZY
		numer rysunku:	3
		strona:	

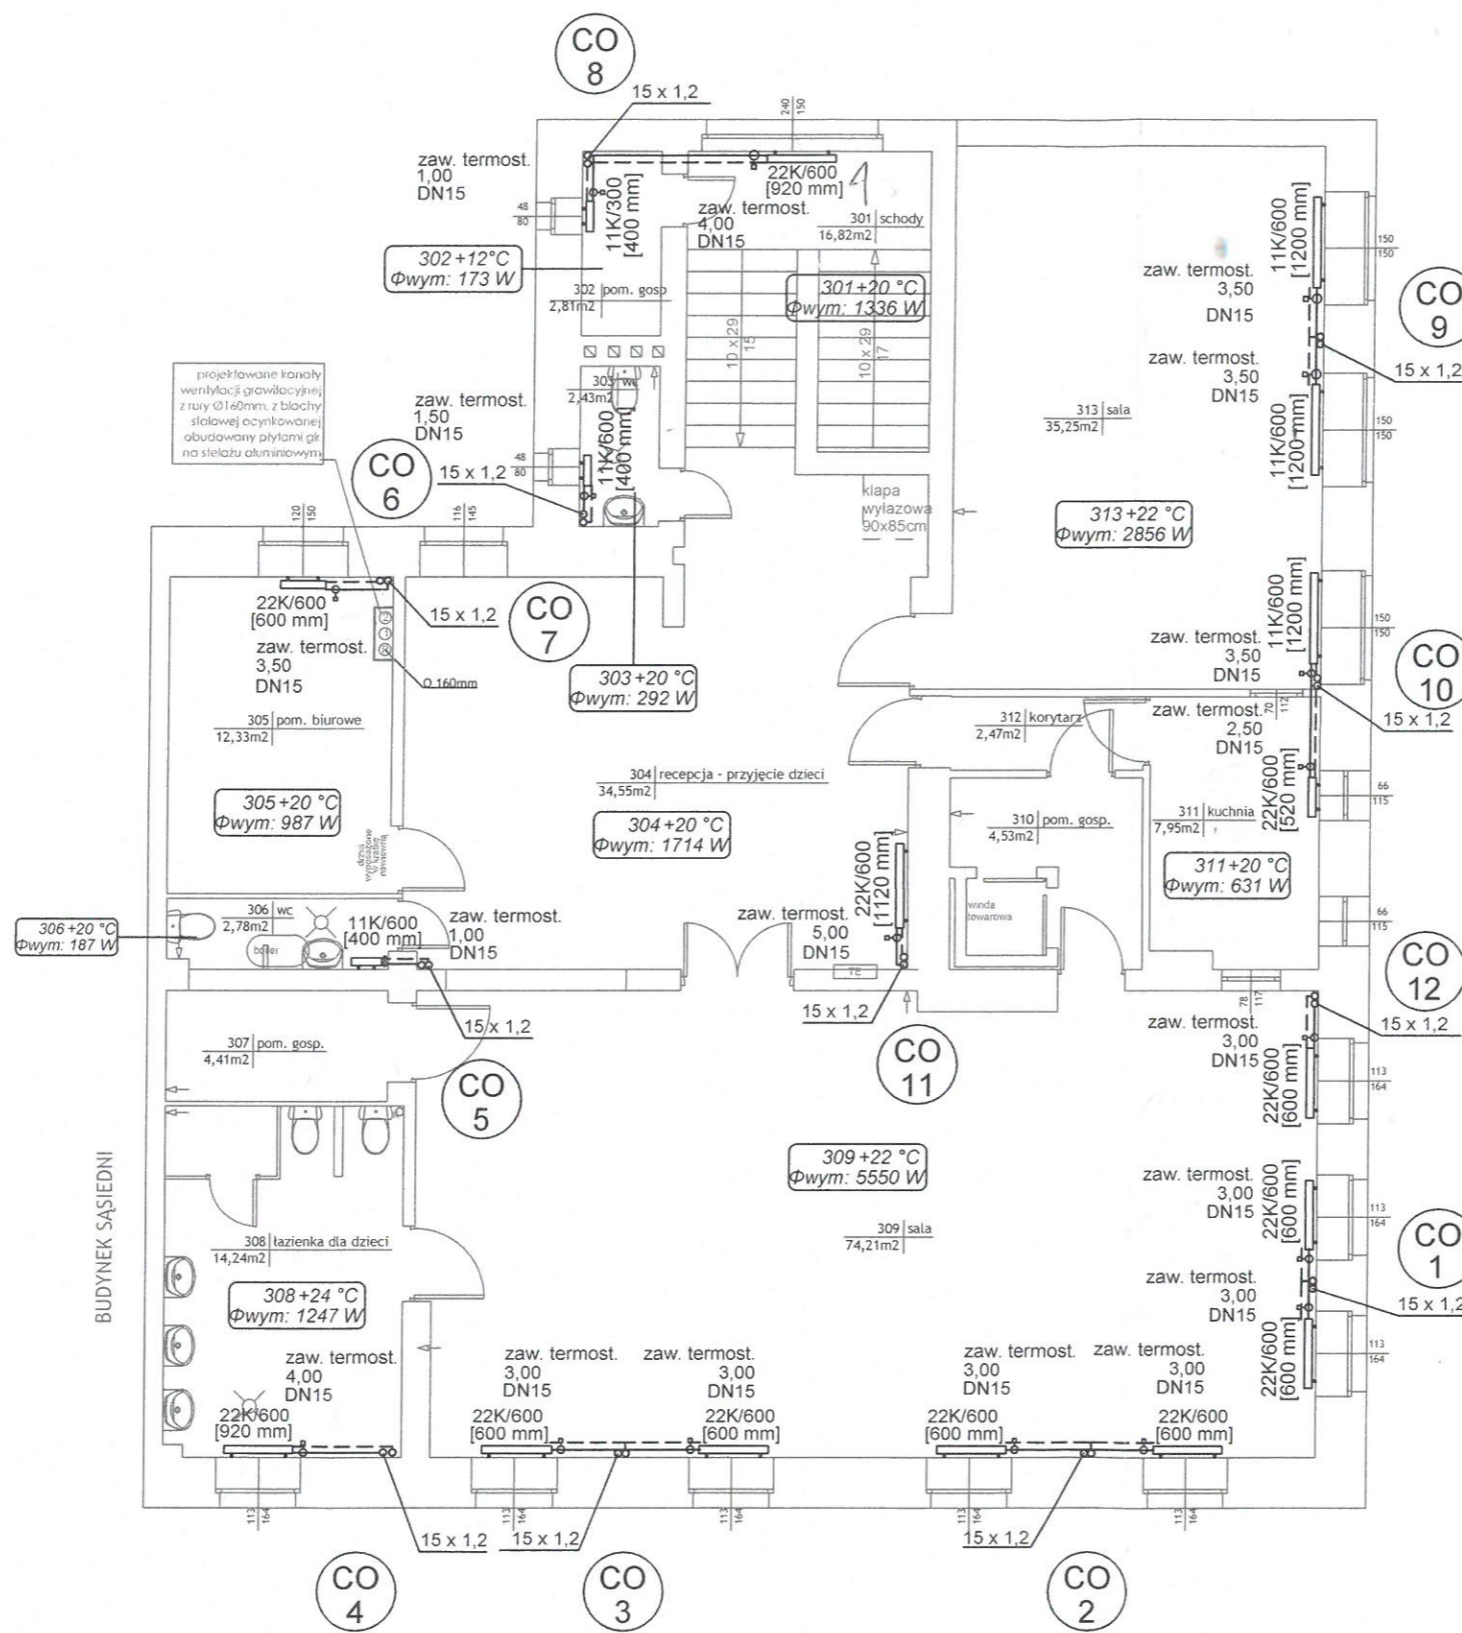

- UWAGI:
- Rysunek należy rozpatrywać równoległe z opisem technicznym;
 - W zakresie nieokreślonym w dokumentacji projektowej obowiązują:
 - Prawo Budowlane oraz obowiązujące "warunki techniczne", ustawy i rozporządzenia;
 - Warunki Techniczne Wykonania i Odbioru Robót Budowlanych (wg ITB);
 - obowiązujące Normy (wg P.K.N.);
 - instrukcje i wytyczne producentów i dostawców materiałów budowlanych i instalacyjnych;


LEGENDA:

Zestawienie Pomieszczeń		
Nr pom.	Nazwa pomieszczenia	Powierzchnia
301	schody	16,82
302	pom. gosp.	2,81
303	wc	2,43
304	recepcja - przyjęcie dzieci	34,55
305	pom. biurowe	12,58
306	wc	2,78
307	pom. gosp.	4,41
308	łazienka dla dzieci	14,24
309	sala	74,21
310	pom. gosp.	4,53
311	kuchnia	7,95
312	korytarz	2,47
313	sala	35,25
		215,03 m²

- LEGENDA:
- CO 1 PION C.O.
 - ZASILANIE C.O.
 - - - POWRÓT C.O.
 - 28x1,5 ŚREDNICA PRZEWODU
 - 22K/600 SYMBOL GRZEJNIKA
 - 1000 mm TYP/WYSOKOŚĆ [DŁUGOŚĆ]

INWENTARYZACJA ZOSTAŁA OPRACOWANA W ZAKRESIE
 NIEZBĘDNYM DO WYKONANIA ROBÓT BUDOWLANYCH
 INWESTPROJEKT Poznań Sp. z o.o.
 ul. Klemensa Janickiego 20b, 60-542 Poznań

temat:		Wymiana instalacji centralnego ogrzewania w ramach zadania: "Termomodernizacja Publicznego Przedszkola nr 1 w Prudniku"	
		ul. Mickiewicza 5, 48-200 Prudnik, województwo opolskie, powiat Prudnicki, gmina Prudnik-Miasto, dz. nr ewid. 372, 1744/373, obręb 0114 Prudnik, jednostka ewid. 161004_4	
inwestor:	Gmina Prudnik ul. Kościuszki 3, 48-200 Prudnik	data:	11.04.2019
Projektant Gl.:	mgr inż. Paweł Ochrymowicz w spec. instalacyjno-inżynierska w zakresie sieci i instalacji sanitarnych	numer uprawnień:	MAP/0442/PWOS/10
Sprawdzający:	mgr inż. Anna Kufel w spec. instalacyjno-inżynierska w zakresie sieci i instalacji sanitarnych	podpis:	PK
tytuł rysunku:	INSTALACJA CENTRALNEGO OGRZEWANIA-RZUT II PIĘTRA	skala:	1:100
branża:	Sanitarna	faza projektu:	PROJEKT BUDOWLANO-WYKONAWCZY
		numer rysunku:	4
		strona:	

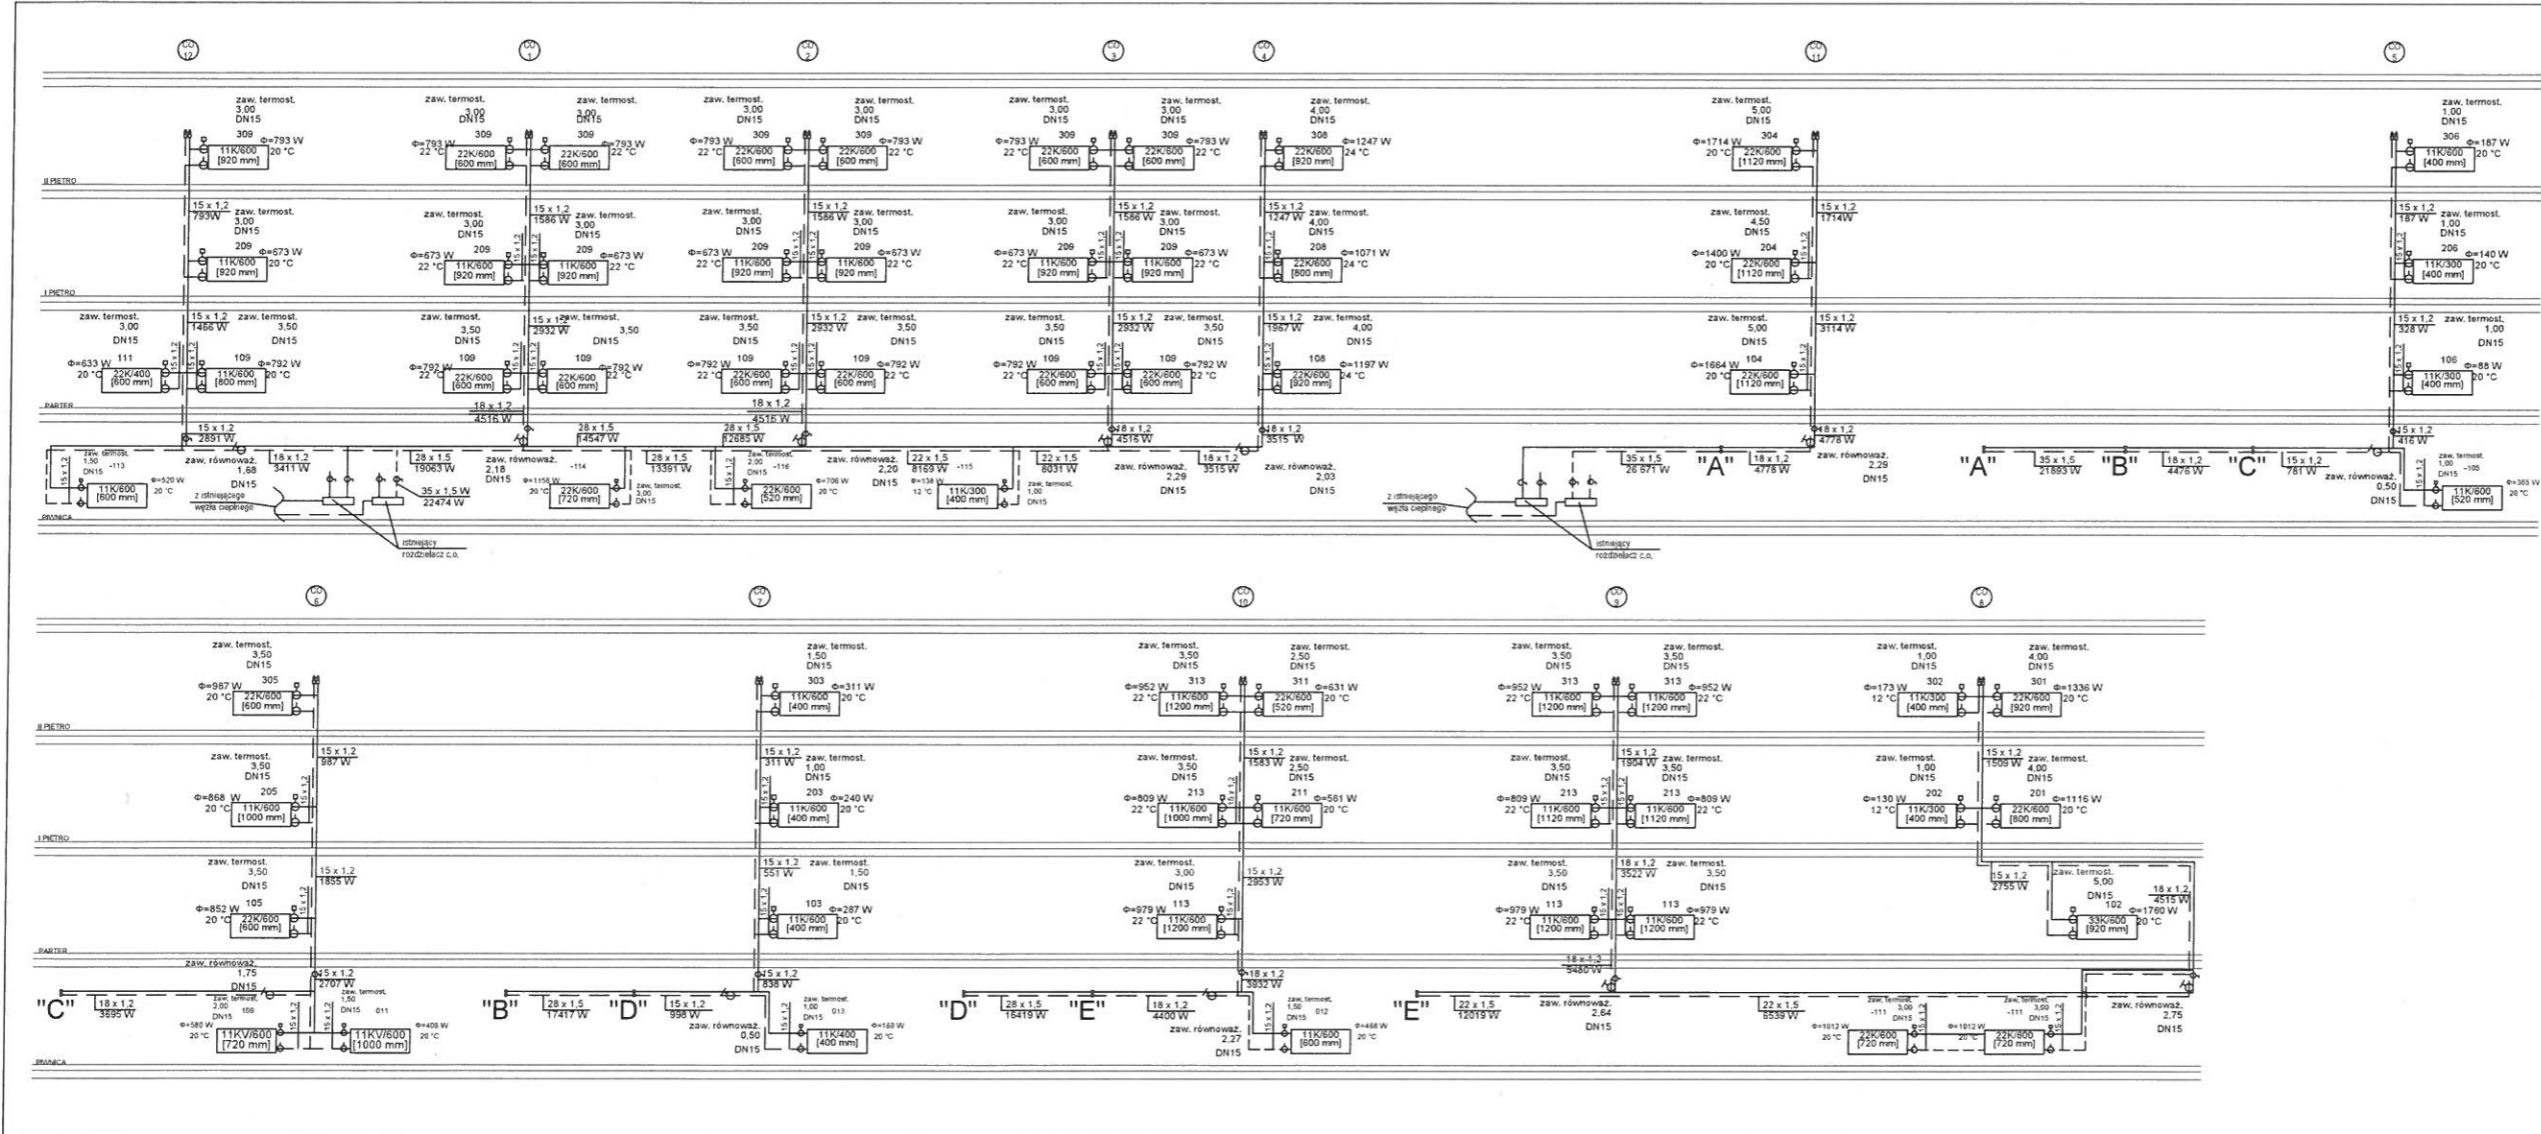

LEGENDA:

- ⊙ PION C.O.
- ZASILANIE C.O.
- POWRÓT C.O.
- 22K/600 ŚREDNICA PRZEWODU
- 1000 mm SYMBOL GRZEJNIKA
- 1000 mm TYP/WYSOKOŚĆ [DŁUGOŚĆ]
- ⊕ Zawór równoważący

INWENTARYZACJA ZOSTAŁA OPRACOWANA W ZAKRESIE NIEZBĘDNYM DO WYKONANIA ROBÓT BUDOWLANYCH

INWESTPROJEKT Poznań Sp. z o.o.
ul. Kłemenso Janickiego 20b, 60-542 Poznań

Wymiana instalacji centralnego ogrzewania w ramach zadania: Termomodernizacja Publicznego Przedszkola nr 1 w Prudniku

ul. Mickiewicza 5, 48-288 Prudnik, województwo opolskie, powiat Prudnicki, gmina Prudnik-Miasto, dz. nr ewid. 372, 1744/373, obręb 0114 Prudnik, jednostka ewid. 161804_4

inwestor:	Gmina Prudnik	data:	11.04.2019
projektant:	mgr inż. Paweł Ochrymowicz	numer uprawnień:	MAP/18442/PWOS/10
wykonawca:	mgr inż. Anna Kulek	numer uprawnień:	MAP/18247/PWOS/12
tytuł projektu:	ROZWIĘCIE INSTALACJI CENTRALNEGO OGRZEWANIA	data:	-
opis:	Sanitarna	numer rysunku:	5
	PROJEKT BUDOWLANO-WYKONAWCZY	data:	-