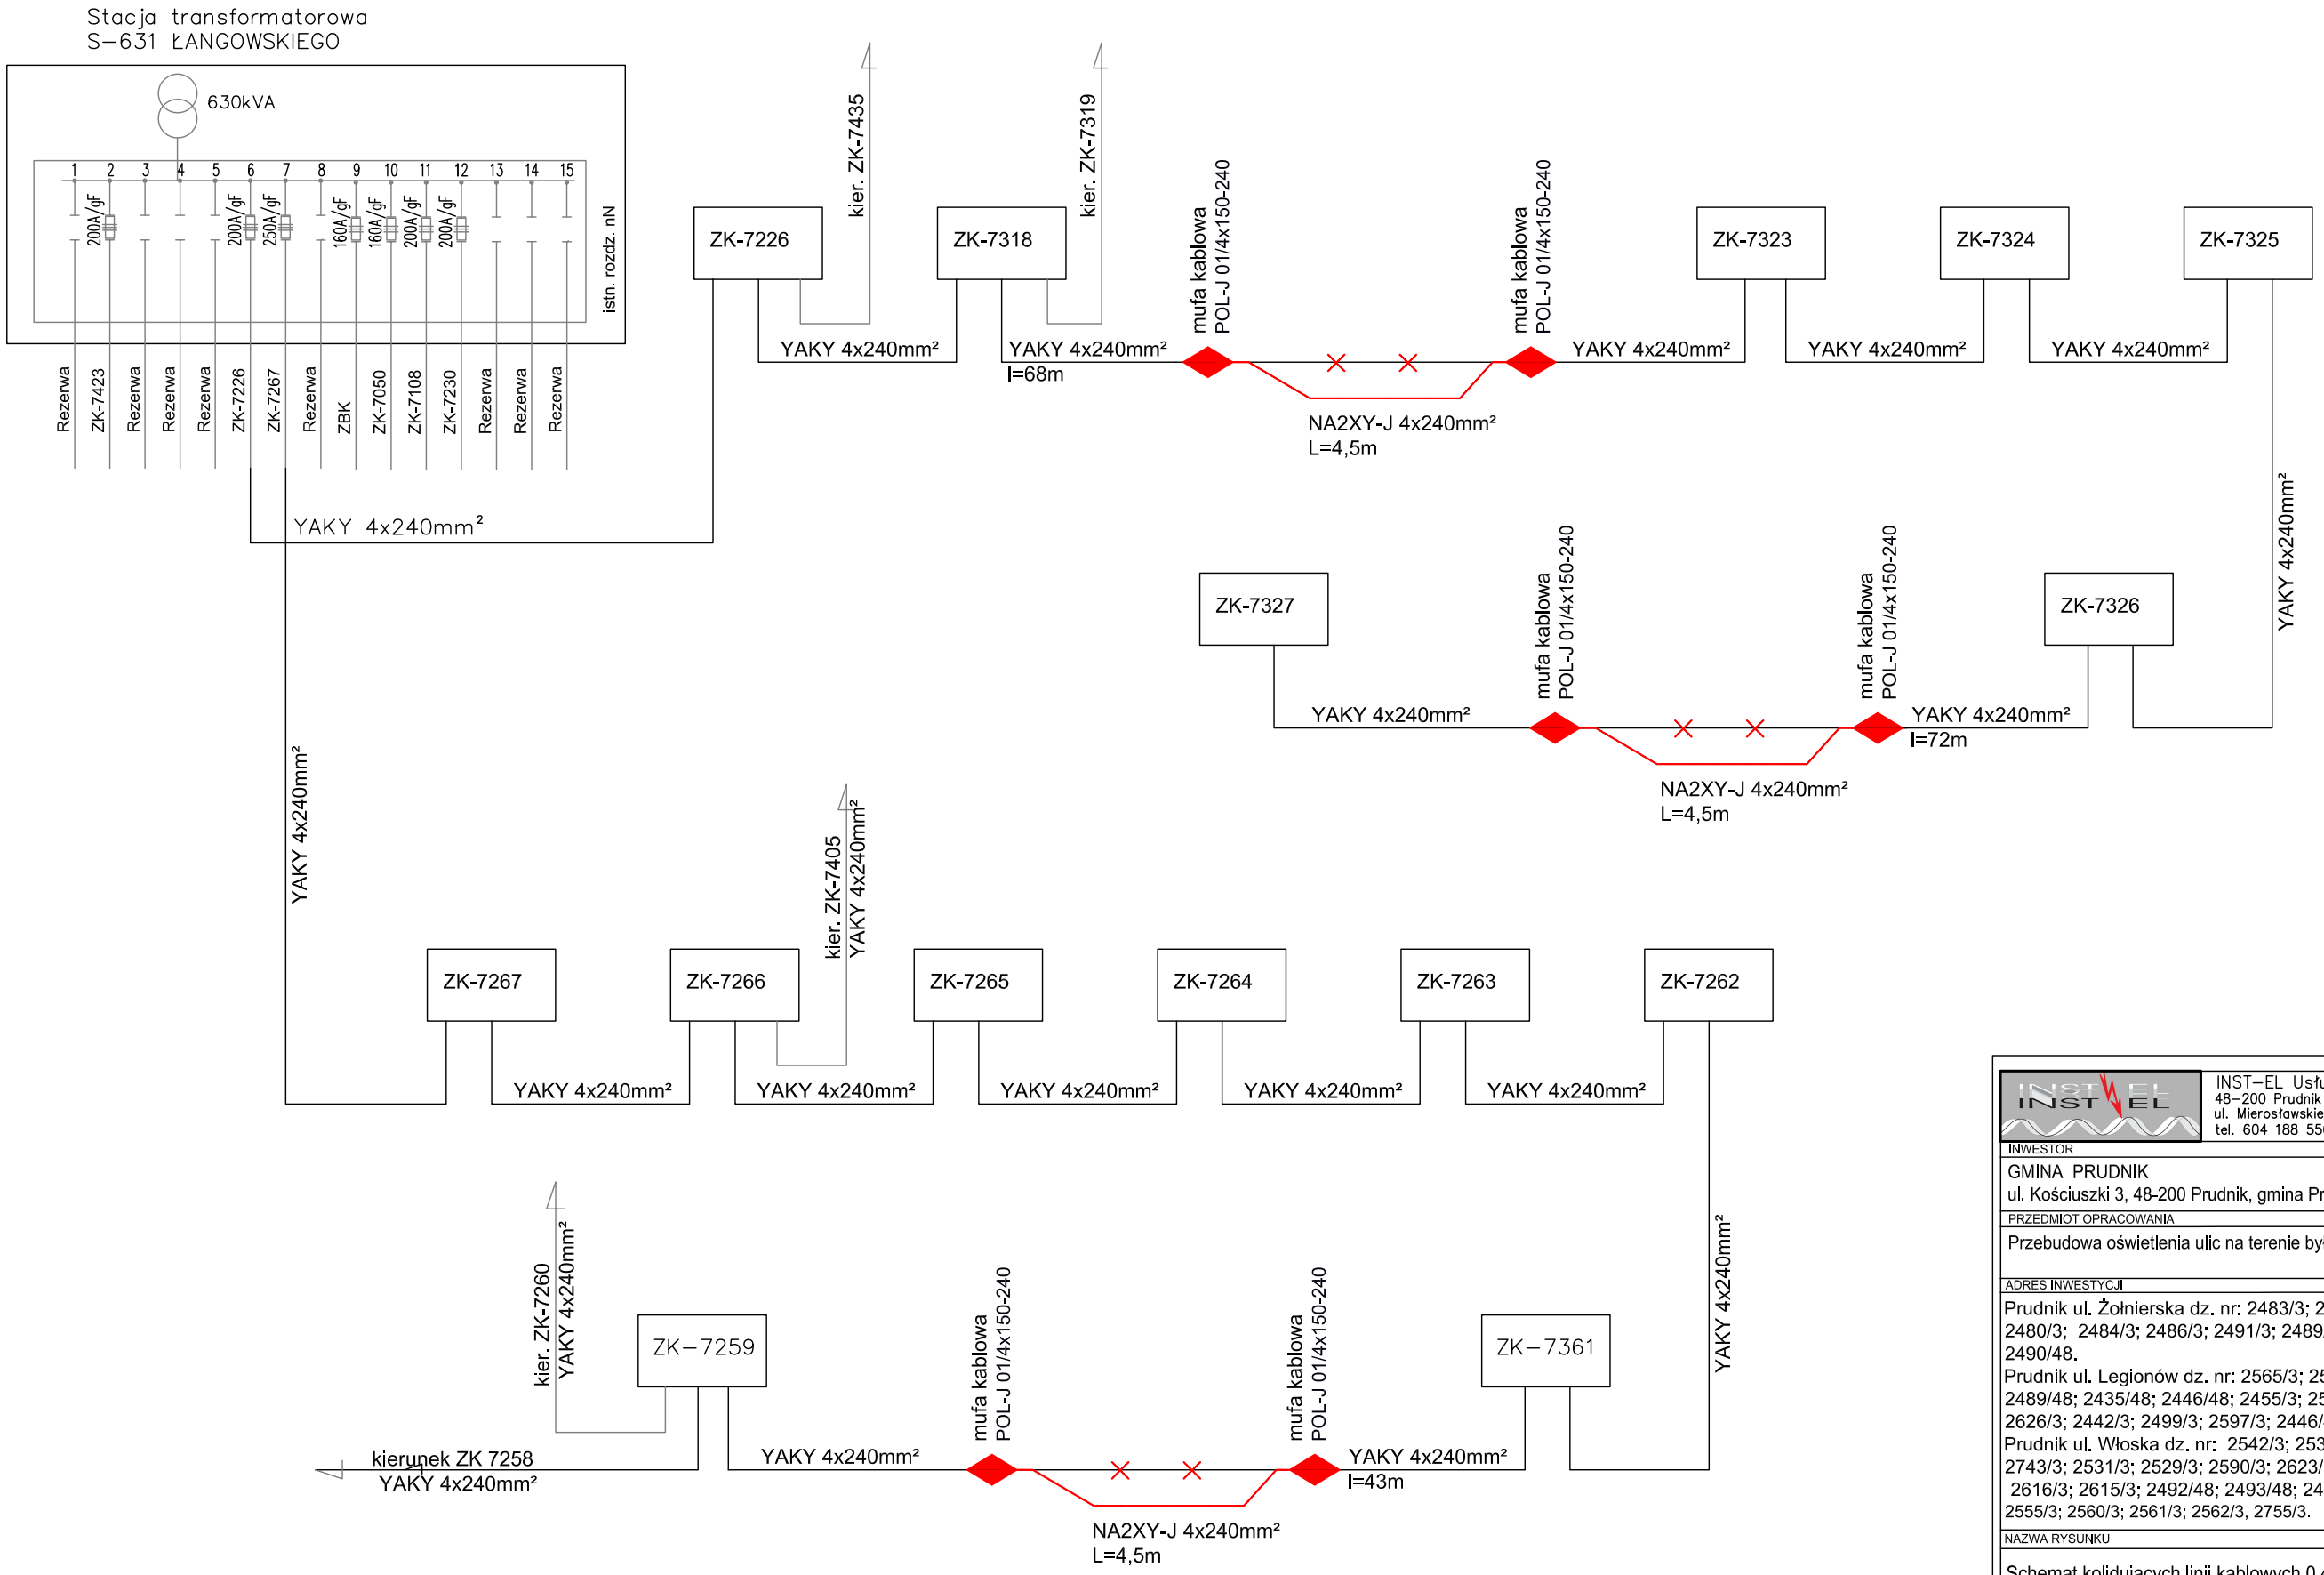

Uwagi.
– Zastosować mufę do kabli na napięcia do 1 kV o izolacji i powłoce z tworzyw sztucznych o przekroju 4x150–240.

INST–EL Usługi Elektroinstalacyjne
48–200 Prudnik
ul. Mierosławskiego 10
tel. 604 188 550

INWESTOR
GMINA PRUDNIK
ul. Kościuszki 3, 48-200 Prudnik, gmina Prudnik

PRZEDMIOT OPRACOWANIA
Przebudowa oświetlenia ulic na terenie byłych koszar w Prudniku

ADRES INWESTYCJI
Prudnik ul. Żołnierska dz. nr: 2483/3; 2478/3; 2438/3; 2495/3; 2480/3; 2484/3; 2486/3; 2491/3; 2489/3; 2487/48; 2487/48; 2490/48.
Prudnik ul. Legionów dz. nr: 2565/3; 2568/3; 2625/3; 2490/48; 2489/48; 2435/48; 2446/48; 2455/3; 2521/3; 2477/3; 2632/3; 2626/3; 2442/3; 2499/3; 2597/3; 2446/48.
Prudnik ul. Włoska dz. nr: 2542/3; 2535/3; 2536/3; 2528/3; 2743/3; 2531/3; 2529/3; 2590/3; 2623/3; 2622/3; 2642/3; 2587/3; 2616/3; 2615/3; 2492/48; 2493/48; 2456/48; 2438/48; 2541/3; 2555/3; 2560/3; 2561/3; 2562/3, 2755/3.

NAZWA RYSUNKU	Format	Skala
Schemat kolidujących linii kablowych 0,4 kV.	A3	
	Data	Rys. nr:
	2018.12	E-8

Branża	Projektant	Nr uprawnień	Podpis
elektryczna	inż. Norbert Molęda	OPL/0226/PWOE/06	