Kostka betonowa stylizowna ARKO

Nakładka opis Braila

Pole uwagi - pinezka ze stali

Podświetlenie schodów - wzór

Stopień blokowy - wzór

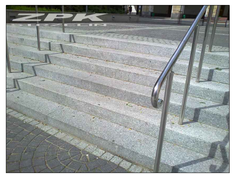

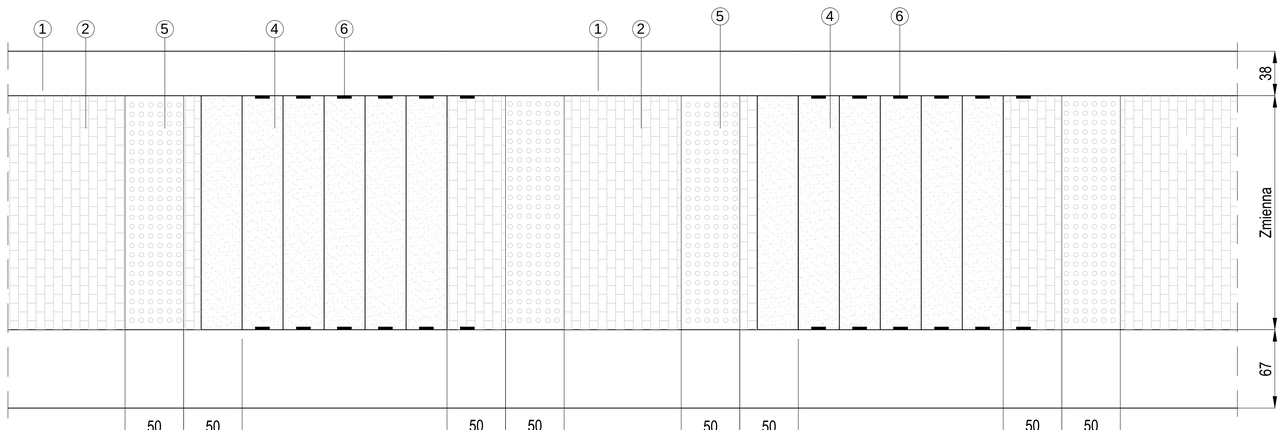

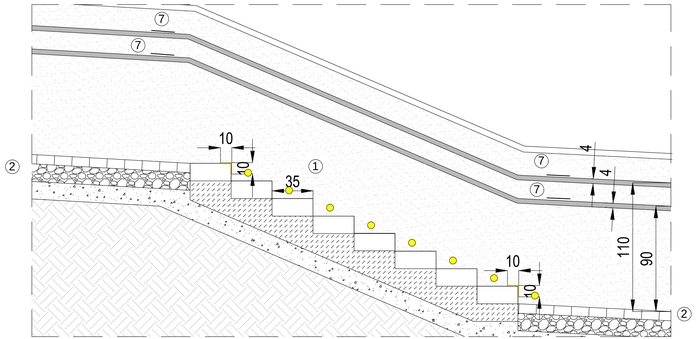

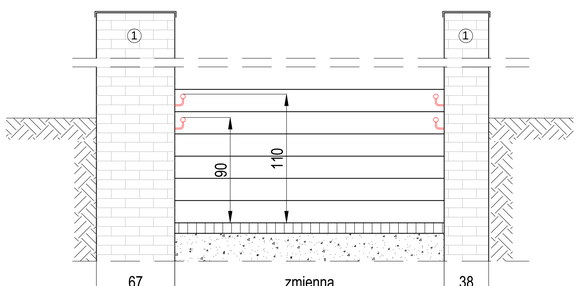

1. Istniejący mur z cegły
2. Kostka betonowa ARKO Luna obijany
3. Porecz ze stali nierdzewnej
4. Bieg schodowy betonowy obłożony płytą granitową
5. Pole uwagi - pinezki ze stali nierdzewnej na płytach na płytach granitowych 50/40/5 płomieniowanych
6. Oczka podświetlające LED
7. Nakładka dotykowa z opisem w języku Braila
8. Żółty pas kontrastowy szerokości 10 cm

AR-DOM BIURO PROJEKTOWO USŁUGOWE			AR-DOM BIURO PROJEKTOWO USŁUGOWE ARKADIUSZ ŻURAKOWSKI 48-200 PRUDNIK UL. WERESZAKOWSKA 19 TELFAX 077 4380916		
TYTUŁ PROJEKTU: Projekt budowlany			NAZWA ZAMIERZENIA: Przebudowa schodów w ciągu chodnika pieszych połączenia ulic Kołłątaja - Chrobrego w Prudniku		
INWESTOR: Gmina Prudnik ul. Kościuszki 3 48-200 Prudnik					
AUTOR: mgr inż. Arkadiusz Żurakowski	NR UPRAWNIEŃ: 0N/0248/POOD/06	SPRAWDZIŁ: Drogi	DATA / PODPIS: 05/2019		
WYKSZ.:	NR UPRAWNIEŃ	SPRAWDZIŁ	DATA / PODPIS	RYSUNEK: P-3	NAZWA RYSUNKU: Szczegóły wykończeń
SPRZĘDW.:	NR UPRAWNIEŃ	SPRAWDZIŁ	DATA / PODPIS		NR JAKOŚCI:
				SKALA: 1:20	BRANŻA: BUDOWLANA ZIS