



Połączenie ze ścianą uszczelnąć masą trwaleplastyczną

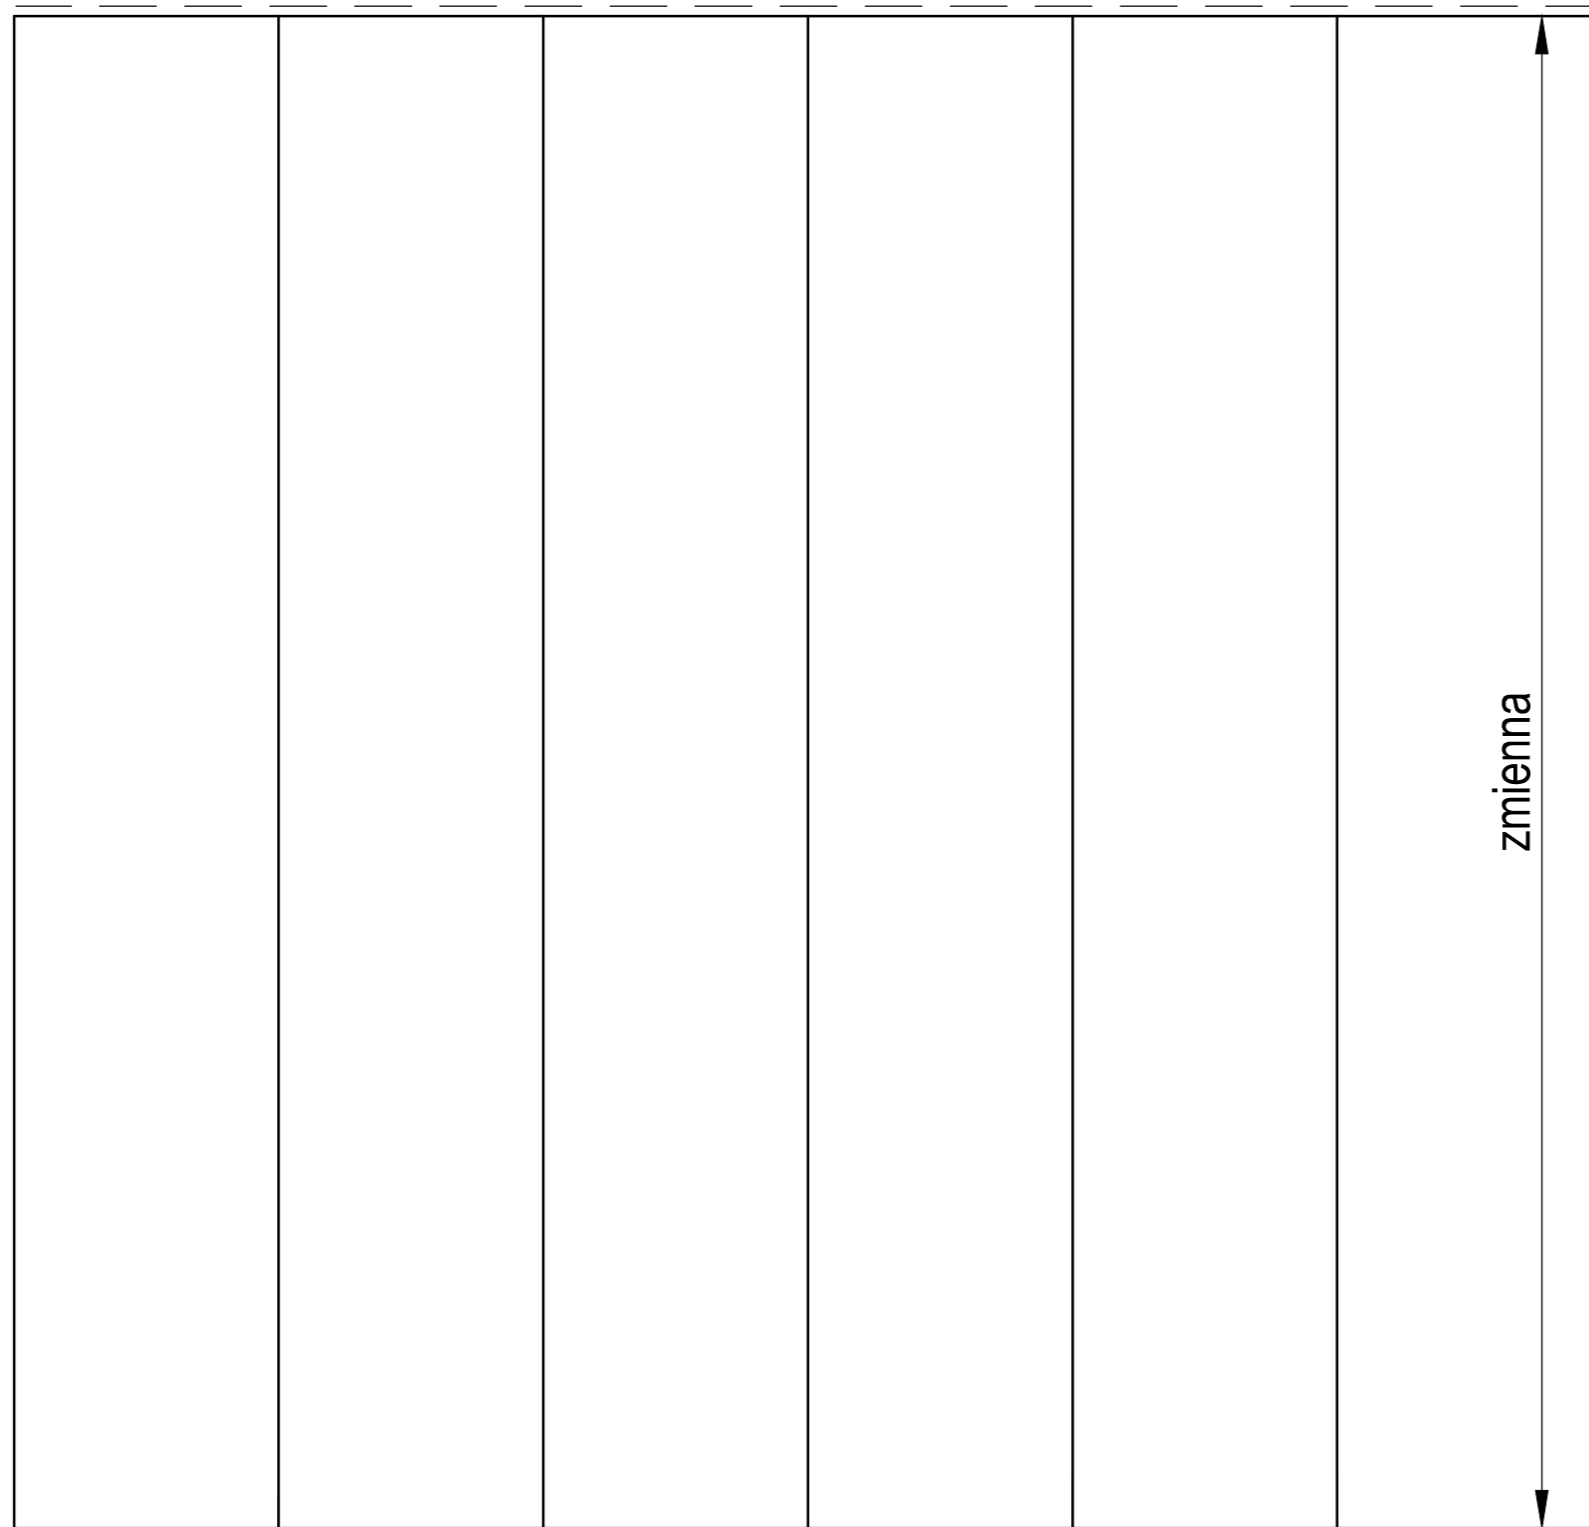

Połączenie ze ścianą uszczelnąć masą trwaleplastyczną

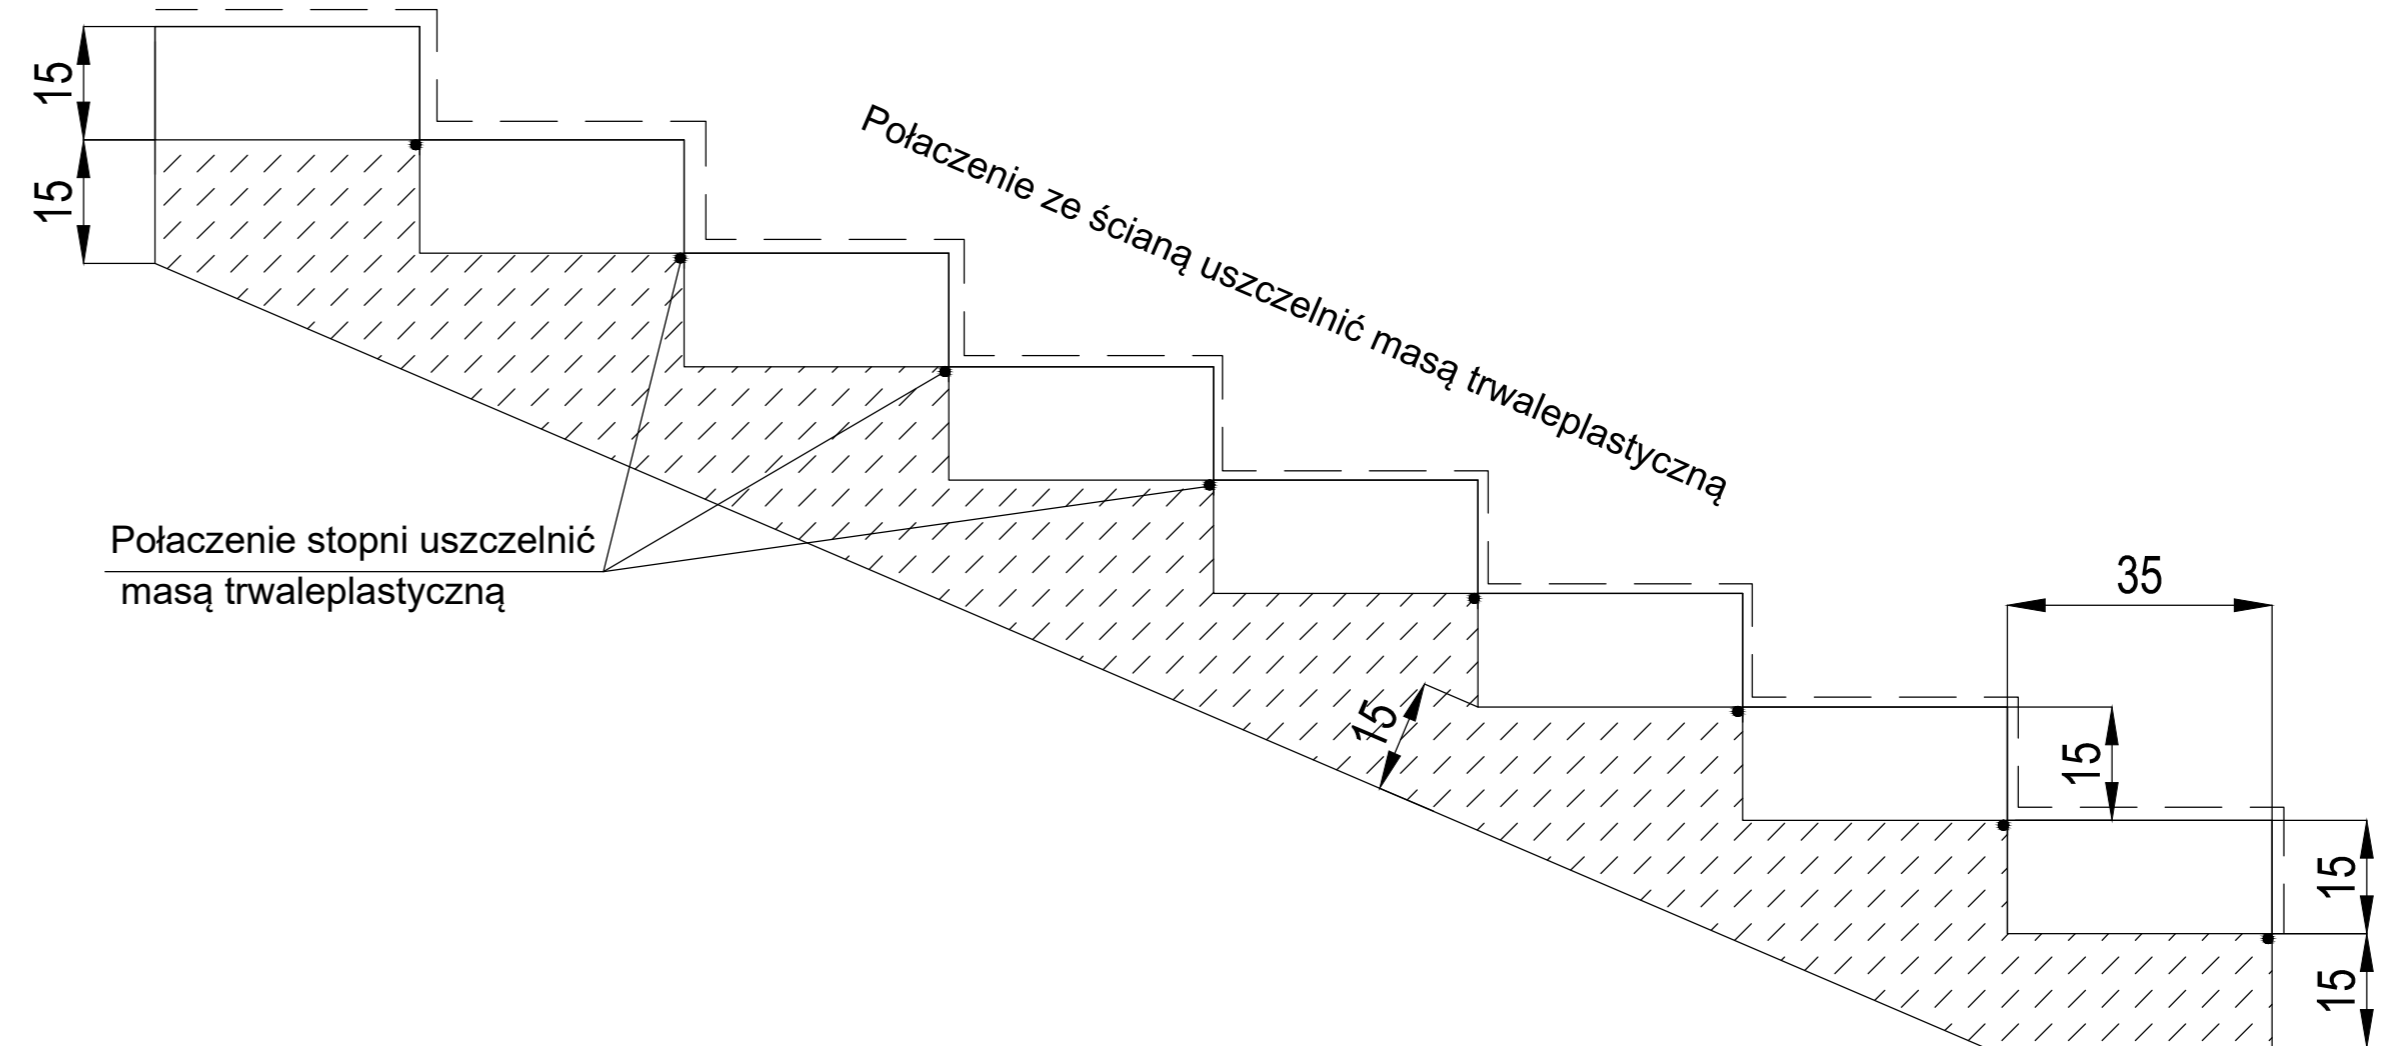

<b>AR-DOM</b> BIURO PROJEKTOWO USŁUGOWE		AR-DOM BIURO PROJEKTOWO USŁUGOWE 48-200 PRUDNIK UL. MIEROSZAWSKIEGO 19 TEL/FAX 077 4389116	
STADIUM PROJEKTU: Projekt budowlany			
ANEKSOR: Gmina Prudnik ul. Kościuszki 3 48-200 Prudnik			
AUTOR:	NR UPRAWNIEN:	SPECJALNOŚĆ:	DATA I PODPIS:
mgr inż. Arkadiusz Żurkowski	DPL/0248/ PO00/06	Drogi	05/2019
KREŚCIŁ:	NR UPRAWNIEN:	SPECJALNOŚĆ:	DATA I PODPIS:
OPRACOWAŁ:	NR UPRAWNIEN:	SPECJALNOŚĆ:	DATA I PODPIS:
FORMY:		NR PISANI:	NAZWA PISANI:
P-5		Szczegół biegu	
SKALA: 1:10		BRANŻA: BUDOWLANA	EDC: