
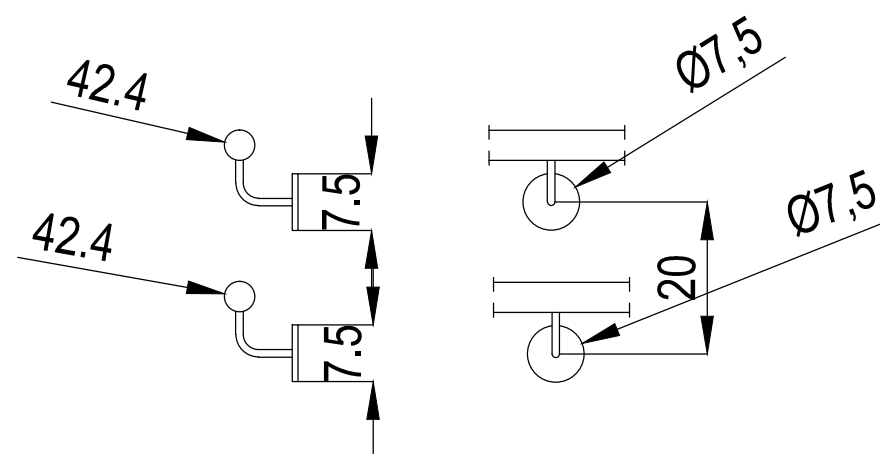



Rura ze stali nierdzewnej śr. 42.4*2 mm

Pręt ze stali nierdzewnej śr. 10 mm

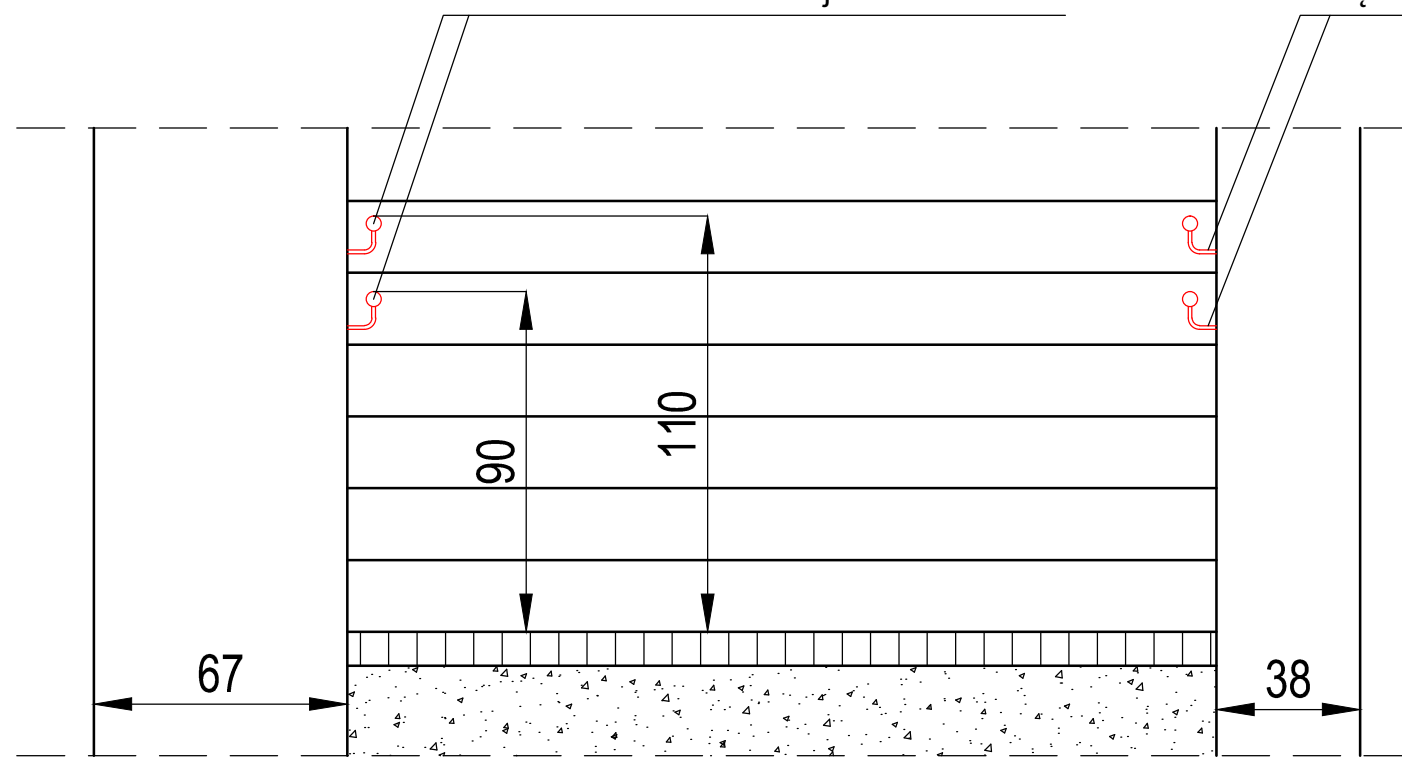

 AR-DOM BIURO PROJEKTOWO USŁUGOWE				AR-DOM BIURO PROJEKTOWO USŁUGOWE 48-200 PRUDNIK UL. MIĘROSŁAWSKIEGO 19 TEL./FAX 077 4369116	
STADIUM PROJEKTU: Projekt budowlany INWESTOR: Gmina Prudnik ul. Kościuszki 3 48-200 Prudnik				NAZWA DOKUMENTACJI: Przebudowa schodów w ciągu chodnika pieszych połączenia ulic Kołłątaja - Chrobrego w Prudniku	
AUTOR:	NR UPRAWNIENI:	SPECJALNOŚĆ:	DATA I PODPIS:	FORMAT: P-6	NAZWA RYSUNKU: Szczegół poręczy
mgr inż. Arkadiusz Żurkowski	OPL/0248/ POOD/06	Drogi	05/2019		
KRYSŁE:	NR UPRAWNIENI:	SPECJALNOŚĆ:	DATA I PODPIS:		
OPRACOWAŁ:	NR UPRAWNIENI:	SPECJALNOŚĆ:	DATA I PODPIS:	NR RYSUNKU: P-6	NR LAMCZY:
SKALA: 1:20				BRANŻA: BUDOWLANA	EGZ.