


PRZEKRÓJ A - A

Urząd Miejski w Prudniku

skala 1:100

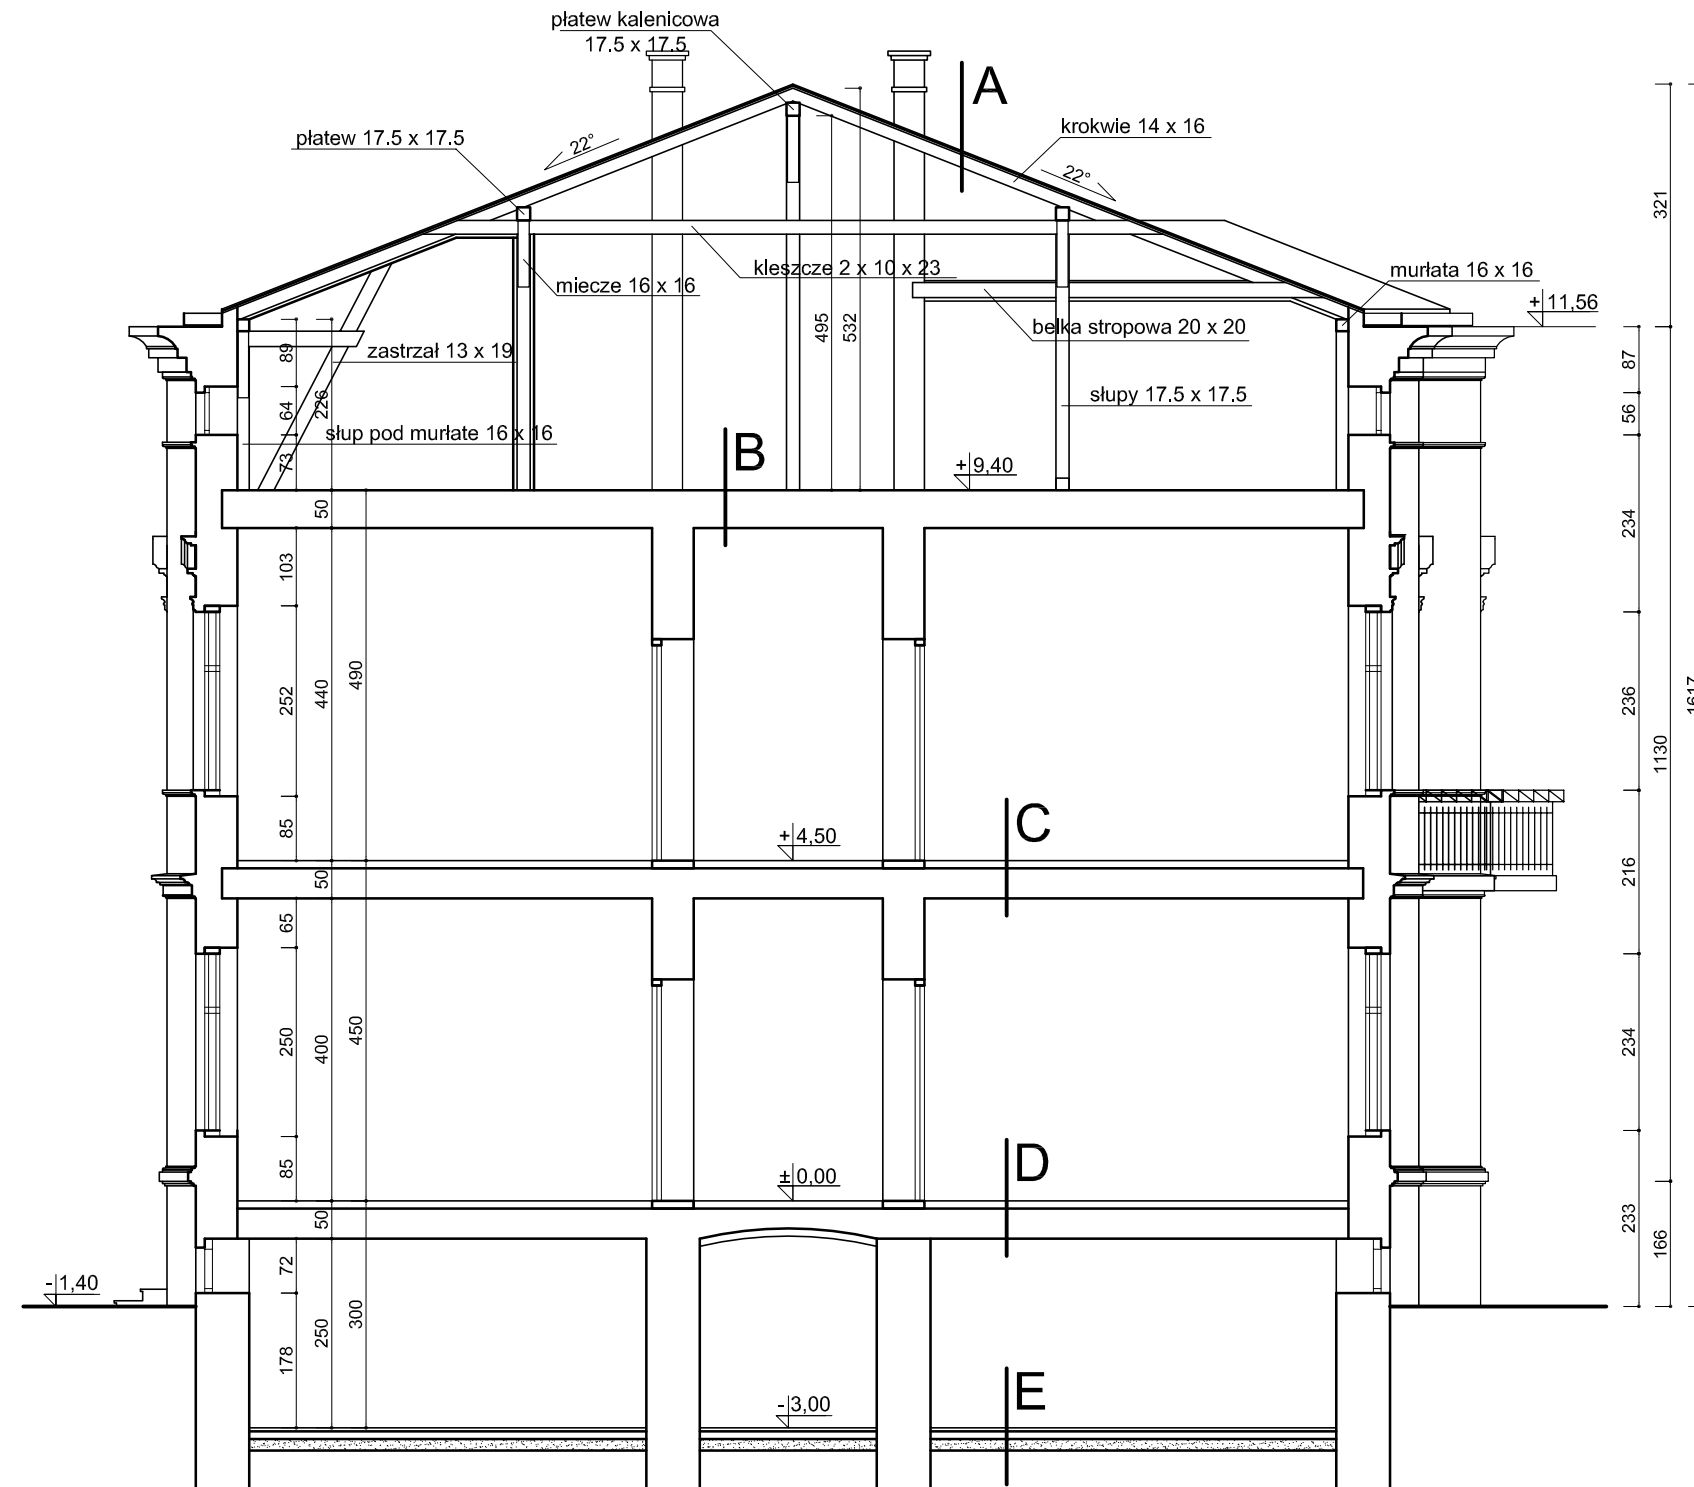

- A** | blacha stalowa płaska
deskowanie
krokwie
- B** | szlichta
strop typu Klein
tynk
- C** | warstwy podłogowe
strop typu Klein
tynk
- D** | warstwy podłogowe
sklepienie łukowe
tynk
- E** | warstwy posadzkowe
szlichta
warstwa betonu
piasek zagęszczony
grunt rodzimy

Pracownia Audytorska Spółka z o.o. ul. Żabła 34 27-400 Ostrowiec Św. tel.kom. 667 633 003		 3	Branża ARCHITEKTURA	Skala 1:100
Projektant: Architektura	mgr inż. arch. Zbigniew Doktor		227/KL/72	Investor Gmina Prudnik ul. Kościuszki 3 48-200 Prudnik
Asystent projektanta:	Agnieszka Bąk	----	Rodzaj projektu INWENTARYZACJA	
			Tytuł rysunku PRZEKRÓJ A - A	
Imię i nazwisko:		Nr upr.	Podpis:	Data opracowania: marzec 2019r.