



# PRZEKROJE B - B, C - C

## Urząd Miejski w Prudniku

### skala 1:100

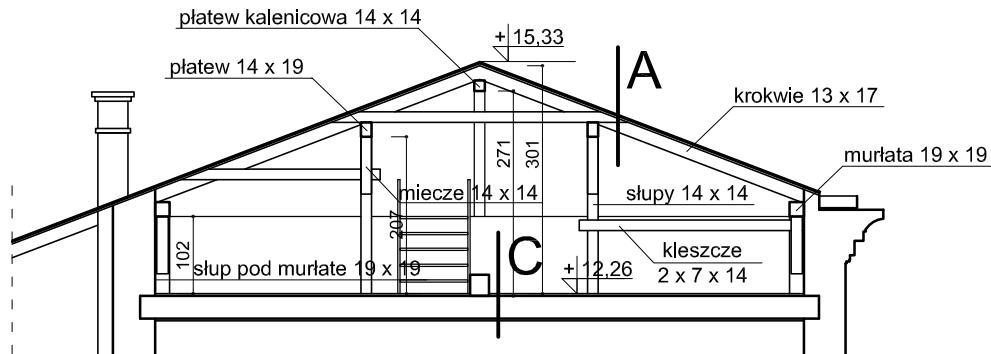

PRZEKRÓJ B - B (fragment)

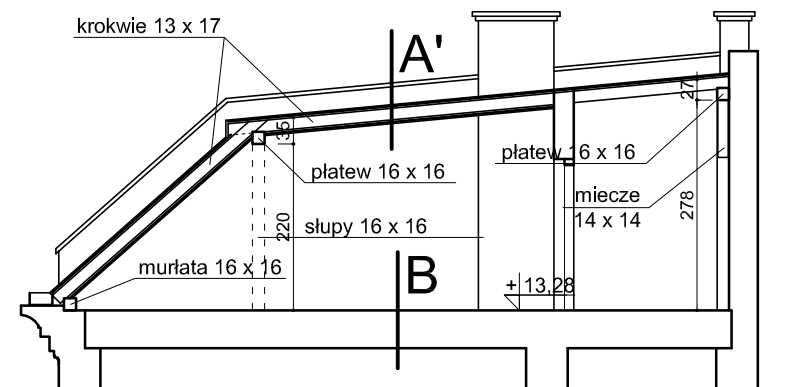

PRZEKRÓJ C - C (fragment)

**A** | blacha stalowa płaska  
deskowanie  
krokwie

**A'** | blacha stalowa płaska  
deskowanie  
krokwie z wypełnieniem z trocin  
deskowanie  
tynk na trzcinie

**B** | szlichta  
strop typu Klein  
tynk

**C** | deskowanie  
belki stropowe drewniane oraz stalowe  
deskowanie  
tynk na siatce

Pracownia Audytorska Spółka z o.o. ul. Żabia 34 27-400 Ostrowiec Św. tel.kom. 667 633 003			Nr rysunku <b>4</b>	Branża ARCHITEKTURA	Skala 1:100
Projektant: Architektura	mgr inż. arch. Zbigniew Doktor	227/KL/72		Investor Gmina Prudnik ul. Kościuszki 3 48-200 Prudnik	Adres budowy Budynek Urzędu Miejskiego w Prudniku ul. Kościuszki 3 48-200 Prudnik
Asystent projektanta:	Agnieszka Bąk	-----		Rodzaj projektu <b>INWENTARYZACJA</b>	
				Tytuł rysunku <b>PRZEKROJE B - B, C - C</b>	
Imię i nazwisko:		Nr upr.	Podpis:	Data opracowania: marzec 2019r.	