


PRZEKRÓJ A - A  
Urząd Miejski w Prudniku  
skala 1:100

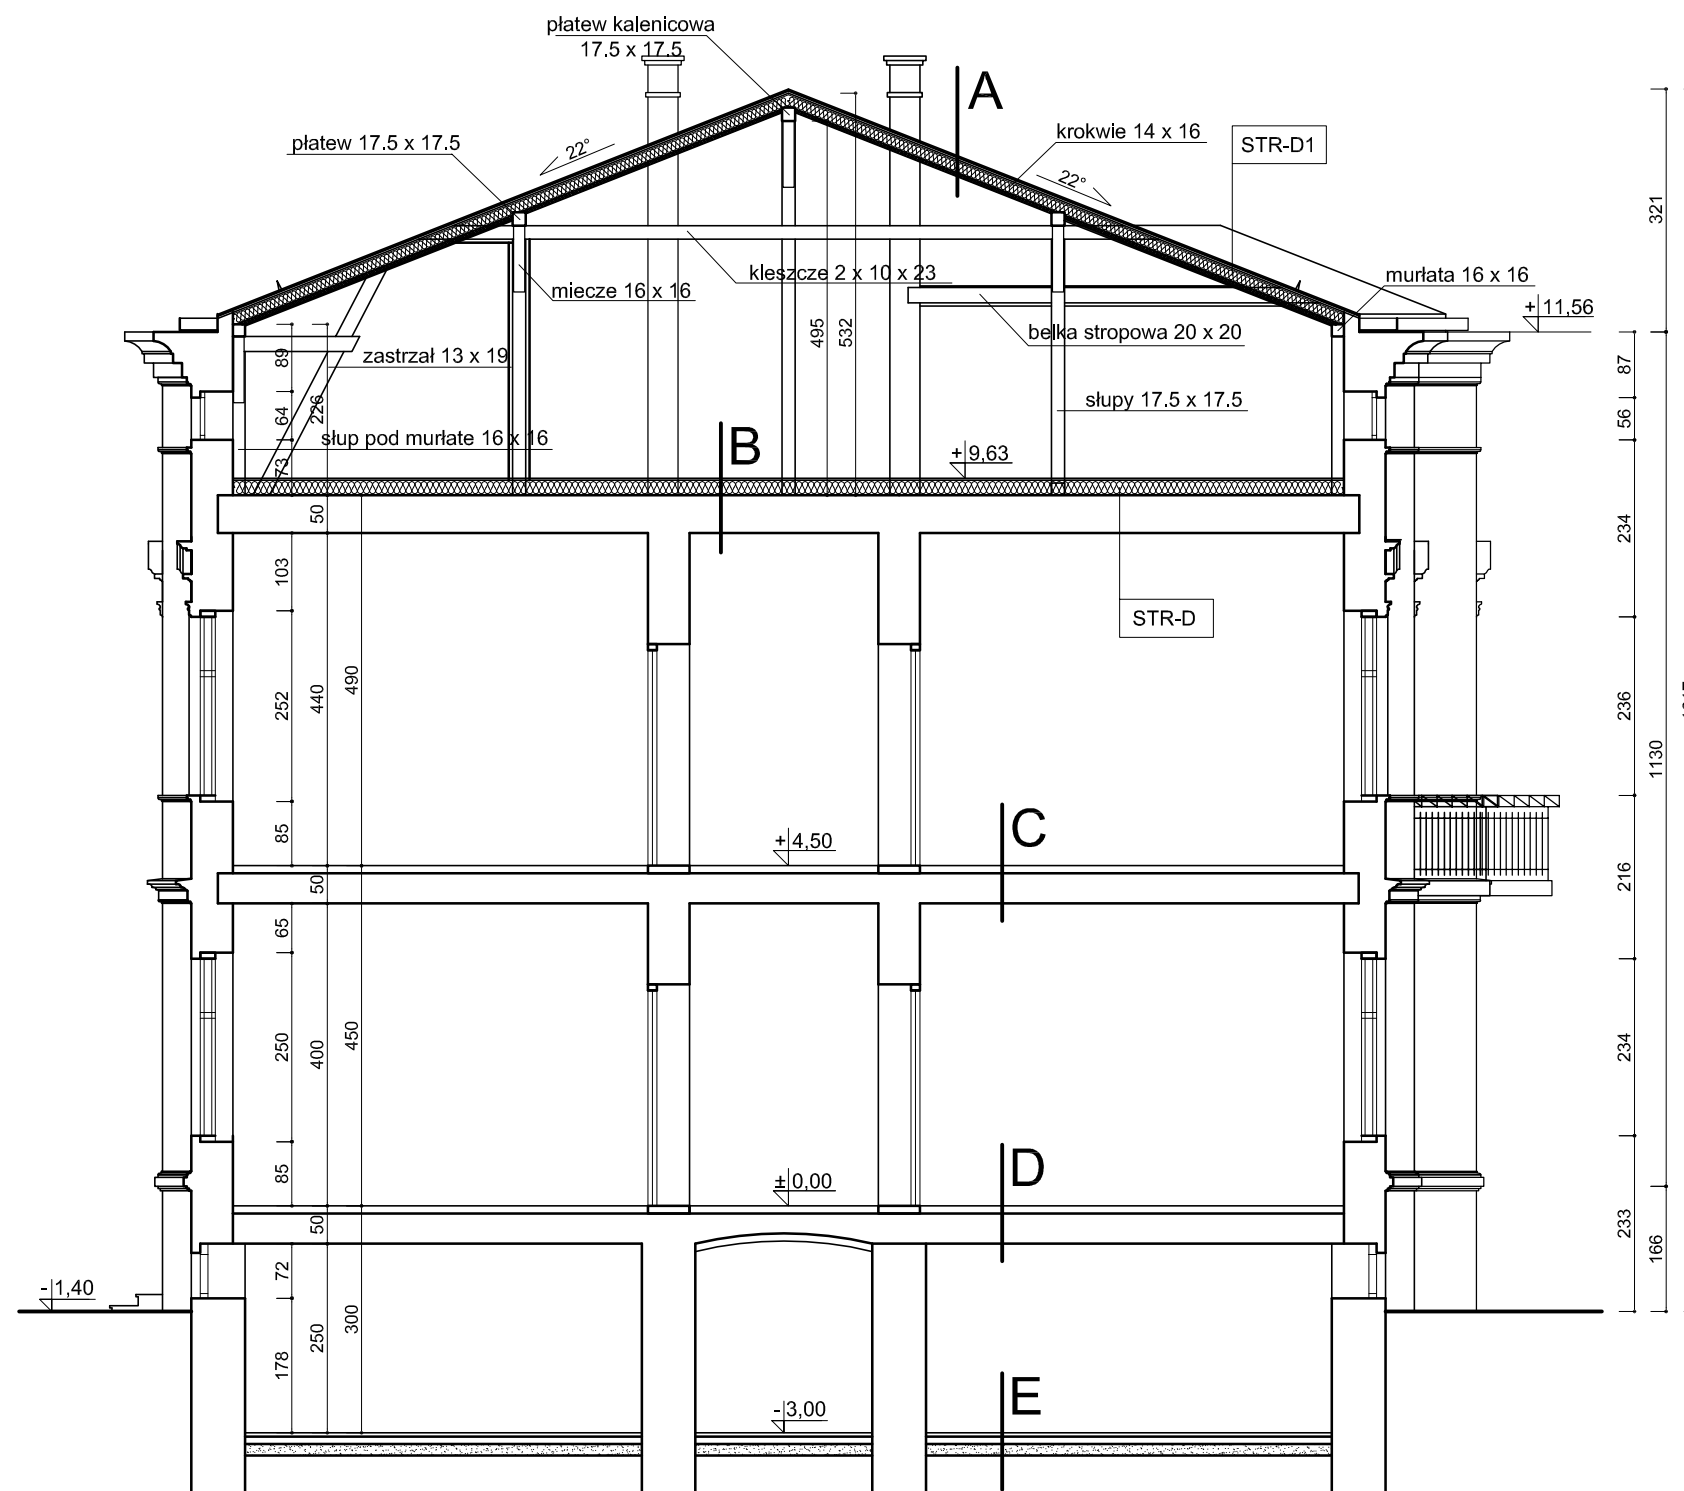

- A** projektowana blacha stalowa ocynkowana powlekana płaska  
projektowana mata strukturalna  
projektowane deskowanie gr. 2,5 cm  
projektowane kontryaty/pustka powietrzna 2,5 cm  
istniejące krokwie /z wypełnieniem matami wełny mineralnej gr. 14 cm/  
projektowane płyty gips.-karton. na ruszcie stalowym /z wypełnieniem płytami wełny mineralnej gr. 6 cm/
- B** projektowane płyta OSB gr. 25 mm  
projektowana deska gr. 25 mm w rozstawie co 60 układana poprzecznie do legarów  
projektowane legary 10 x 20 cm z wypełnieniem matami wełny mineralnej gr. 20 cm  
projektowana folia paroizolacyjna  
istniejąca szlichta  
strop typu Klein  
tynk
- C** warstwy podłogowe  
strop typu Klein  
tynk
- D** warstwy podłogowe  
sklepienie łukowe  
tynk
- E** warstwy posadzkowe  
szlichta  
warstwa betonu  
piasek zagęszczony  
grunt rodzimy

STR-D1 | Dach  
Dach docieplić matami wełny mineralnej (między krokiewiami); oraz twardymi płytami wełny mineralnej (między ruszt mocuający okładzinę z płyt gips.-karton. ); grubość izolacji termicznej według części opisowej

STR-D, STR-D4 | Strop nad ostatnią kondygnacją  
Strop docieplić matami wełny mineralnej układanymi między legarami z wykonaniem podłogi z płyt OSB; pod warstwę izolacji termicznej zastosować folię paroizolacyjną, grubość izolacji termicznej według części opisowej

Pracownia Audytorska Spółka z o.o. ul. Żabła 34 27-400 Ostrowiec Św. tel.kom. 667 633 003		Nr rysunku <b>P3</b>	Branża ARCHITEKTURA	Skala 1:100
Projektant: Architektura	mgr inż. arch. Zbigniew Doktor	227/KL/72	Investor Gmina Prudnik ul. Kościuszki 3 48-200 Prudnik	Adres budowy Budynek Urzędu Miejskiego w Prudniku ul. Kościuszki 3 48-200 Prudnik
Asystent projektanta:	Agnieszka Bąk	----	Rodzaj projektu <b>PROJEKT BUDOWLANY</b>	
Sprawdzający: Architektura	mgr inż. arch. Andrzej Paplerz	110/90/WL	Tytuł rysunku <b>PRZEKRÓJ A - A</b>	
Imię i nazwisko:		Nr upr.	Podpis:	
Data opracowania: marzec 2019r.				