


PRZEKRÓJ A - A
Urząd Miejski w Prudniku
skala 1:100

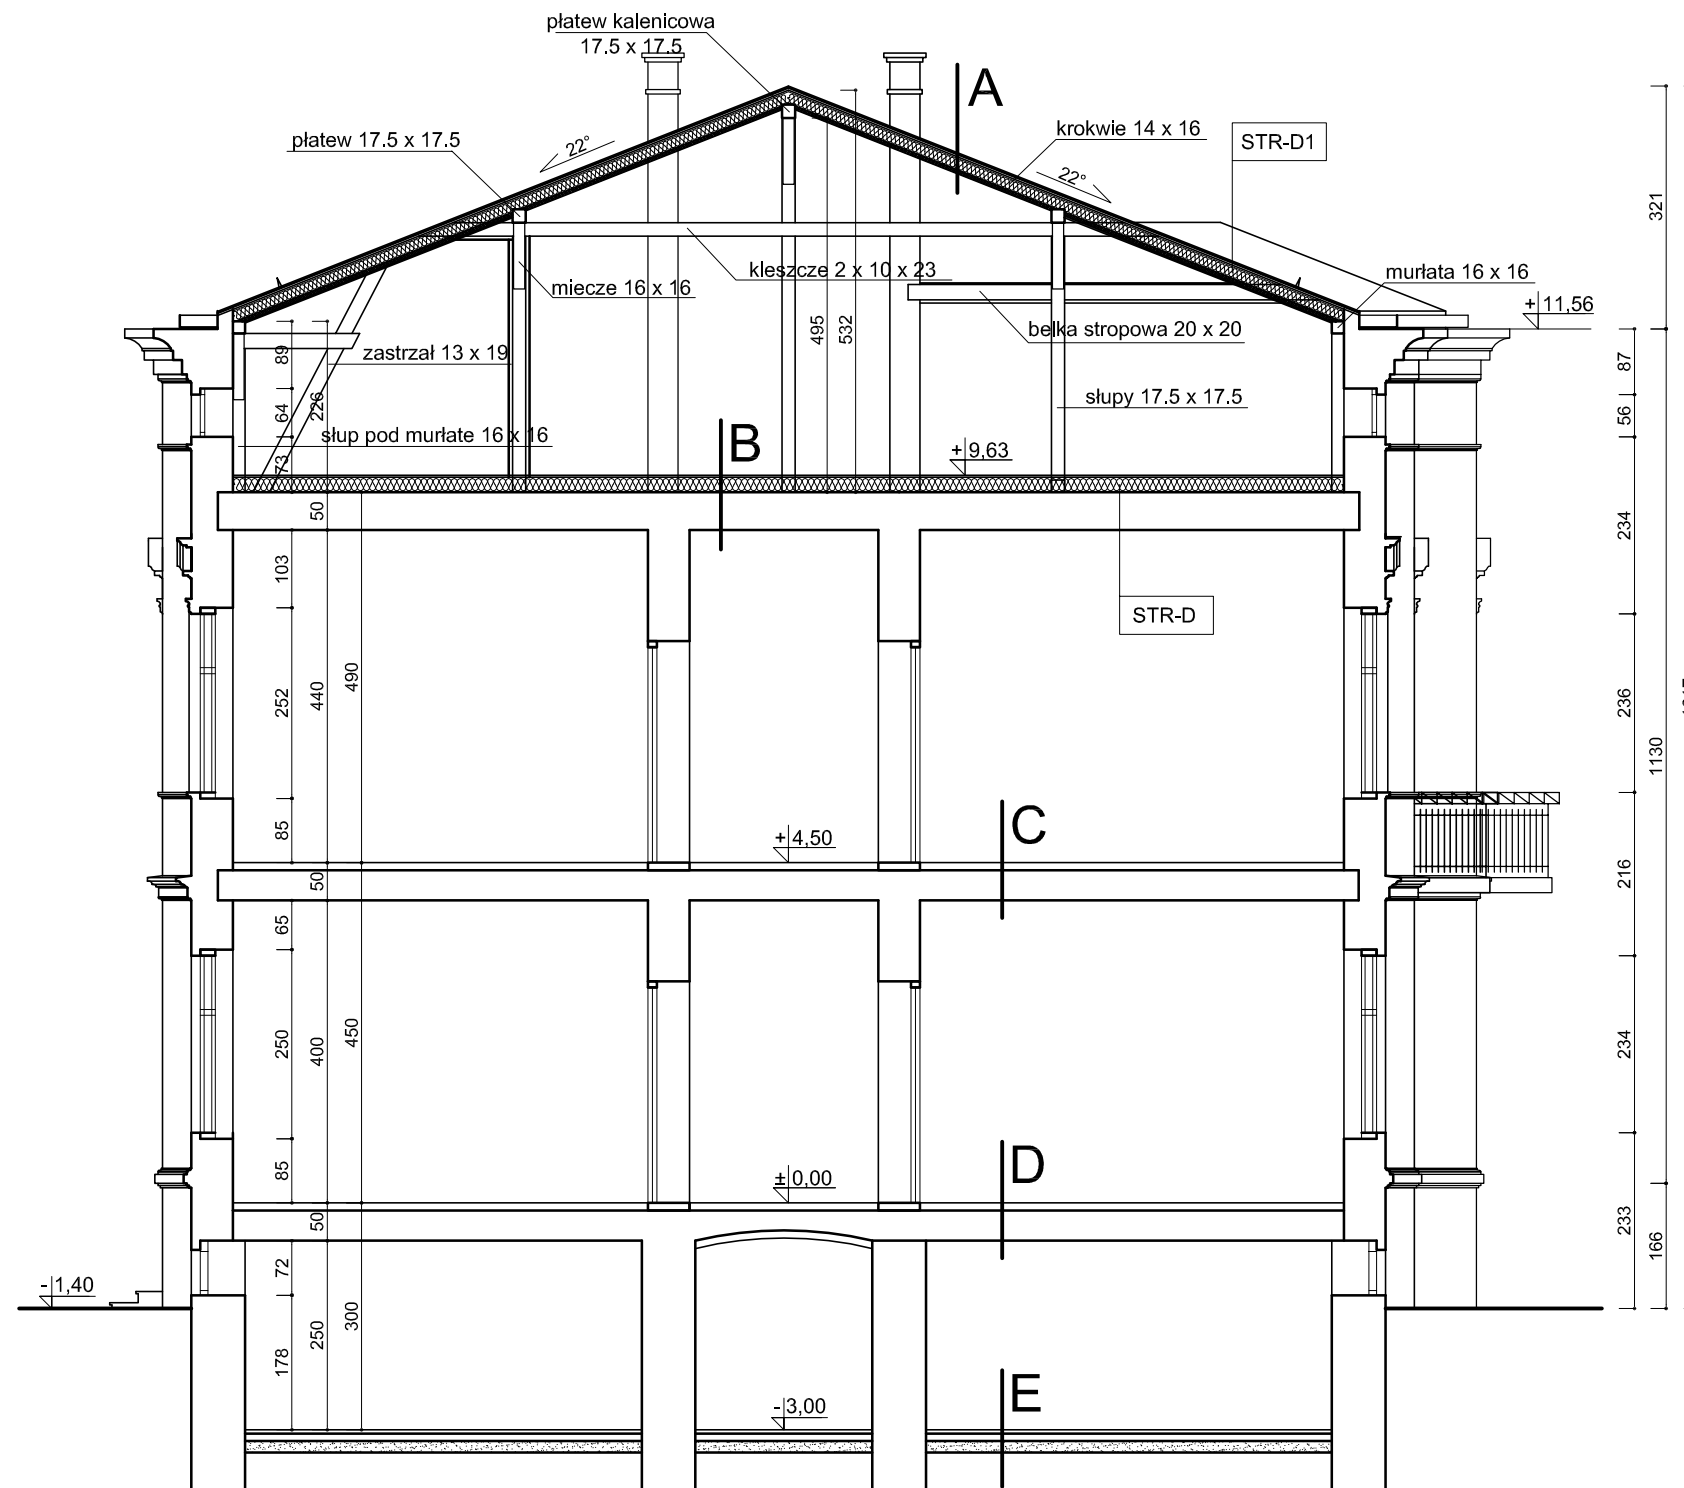

- A** projektowana blacha stalowa ocynkowana powlekana płaska
projektowana mata strukturalna
projektowane deskowanie gr. 2,5 cm
projektowane kontryaty/pustka powietrzna 2,5 cm
istniejące krokwie /z wypełnieniem matami wełny mineralnej gr. 14 cm/
projektowane płyty gips.-karton. na ruszcie stalowym /z wypełnieniem płytami wełny mineralnej gr. 6 cm/
- B** projektowane płyta OSB gr. 25 mm
projektowana deska gr. 25 mm w rozstawie co 60 układana poprzecznie do legarów
projektowane legary 10 x 20 cm z wypełnieniem matami wełny mineralnej gr. 20 cm
projektowana folia paroizolacyjna
istniejąca szlichta
strop typu Klein
tynk
- C** warstwy podłogowe
strop typu Klein
tynk
- D** warstwy podłogowe
sklepienie łukowe
tynk
- E** warstwy posadzkowe
szlichta
warstwa betonu
piasek zagęszczony
grunt rodzimy

STR-D1 | Dach
Dach docieplić matami wełny mineralnej (między krokiewiami); oraz twardymi płytami wełny mineralnej (między ruszt mocujący okładzinę z płyt gips.-karton.); grubość izolacji termicznej według części opisowej

STR-D, STR-D4 | Strop nad ostatnią kondygnacją
Strop docieplić matami wełny mineralnej układanymi między legarami z wykonaniem podłogi z płyt OSB; pod warstwę izolacji termicznej zastosować folię paroizolacyjną, grubość izolacji termicznej według części opisowej

Pracownia Audytorska Spółka z o.o. ul. Żabła 34 27-400 Ostrowiec Św. tel.kom. 667 633 003		Nr rysunku 3	Branża ARCHITEKTURA	Skala 1:100
Projektant: Architektura	mgr inż. arch. Zbigniew Doktor	227/KL/72	Investor Gmina Prudnik ul. Kościuszki 3 48-200 Prudnik	Adres budowy Budynek Urzędu Miejskiego w Prudniku ul. Kościuszki 3 48-200 Prudnik
Asystent projektanta:	Agnieszka Bąk	----	Rodzaj projektu PROJEKT WYKONAWCZY	
Imię i nazwisko:		Nr upr.	Tytuł rysunku PRZEKRÓJ A - A	
Podpis:		Data opracowania: marzec 2019r.		