


Zmiana miejscowego planu zagospodarowania przestrzennego części wsi Łąka Prudnicka i Moszczanka w gminie Prudnik

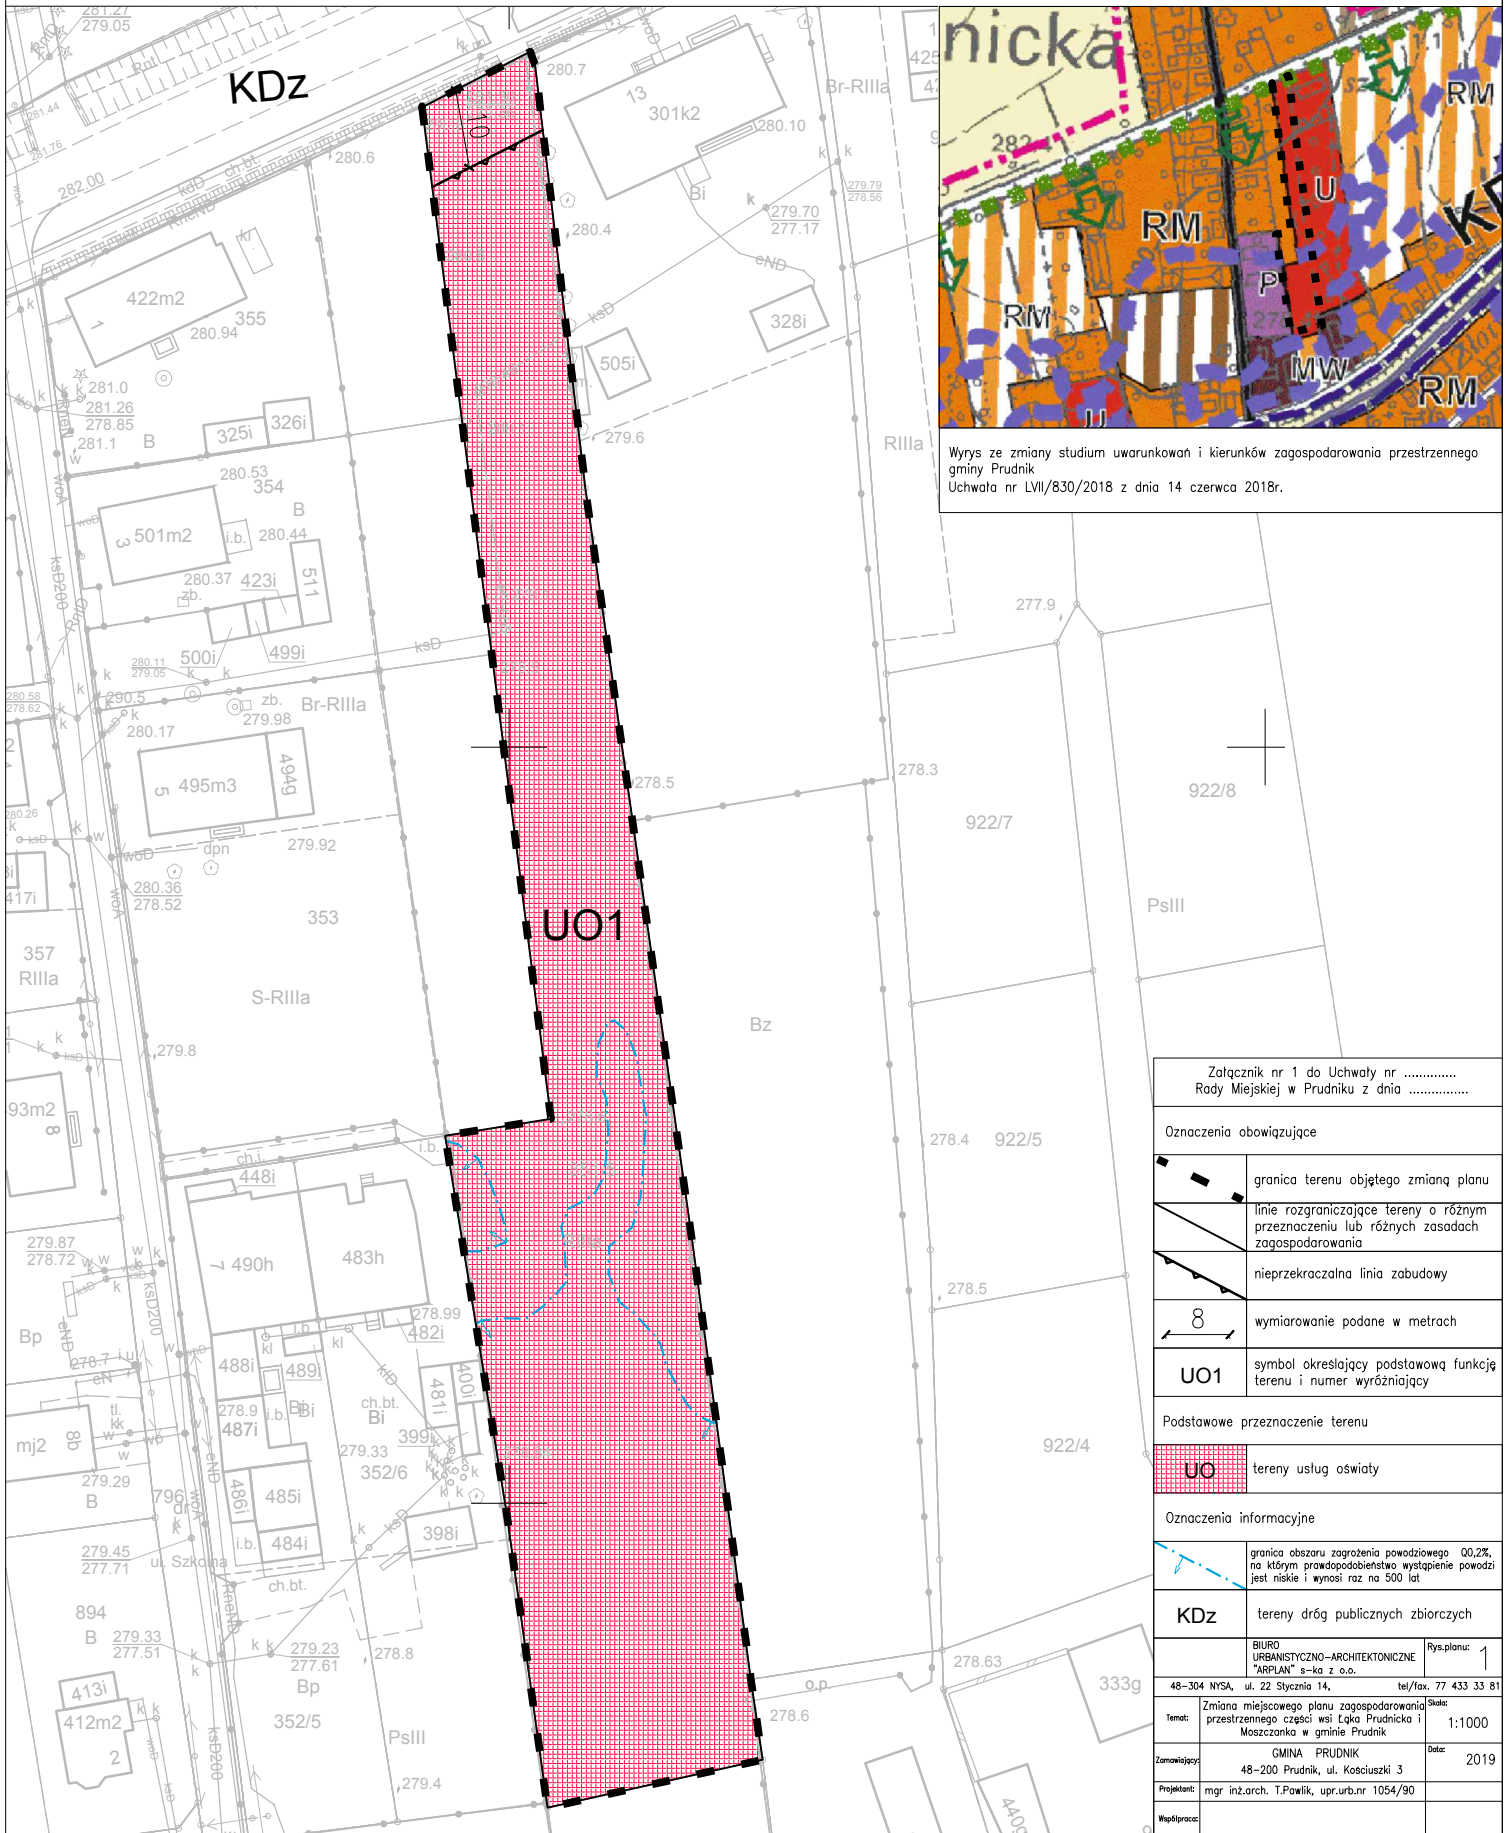

Wyrys ze zmiany studium uwarunkowań i kierunków zagospodarowania przestrzennego gminy Prudnik
Uchwała nr LVII/830/2018 z dnia 14 czerwca 2018r.

Załącznik nr 1 do Uchwały nr Rady Miejskiej w Prudniku z dnia	
Oznaczenia obowiązujące	
	granica terenu objętego zmianą planu
	linie rozgraniczające tereny o różnym przeznaczeniu lub różnych zasadach zagospodarowania
	nieprzekraczalna linia zabudowy
	wymiarowanie podane w metrach
UO1	symbol określający podstawową funkcję terenu i numer wyróżniający
Podstawowe przeznaczenie terenu	
	tereny usług oświaty
Oznaczenia informacyjne	
	granica obszaru zagrożenia powodziowego 00,2%, na którym prawdopodobieństwo wystąpienia powodzi jest niskie i wynosi raz na 500 lat
KDz	tereny dróg publicznych zbiorczych
BIURO URBANISTYCZNO-ARCHYTEKTONICZNE "ARPLAN" s-ka z o.o. Rys.plan: 1	
48-304 NYSA, ul. 22 Sycznia 14, tel./fax. 77 433 33 81	
Temat: Zmiana miejscowego planu zagospodarowania przestrzennego części wsi Łąka Prudnicka i Moszczanka w gminie Prudnik	Skala: 1:1000
Zamawiający: GMINA PRUDNIK	Data: 2019
Projektant: mgr inż.arch. T.Pawlik, upr.urb.nr 1054/90	
Współpracownik:	