
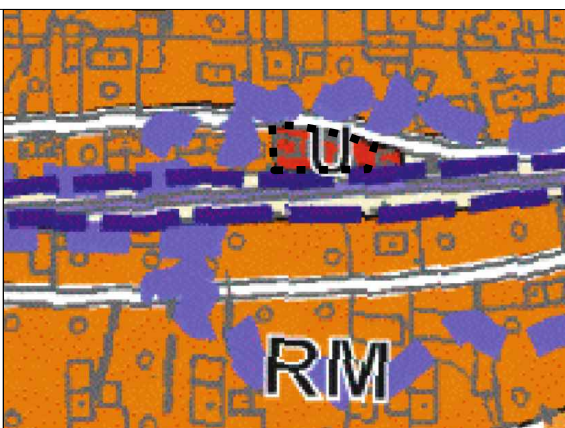


# Zmiana miejscowego planu zagospodarowania przestrzennego części wsi Łąka Prudnicka i Moszczanka w gminie Prudnik

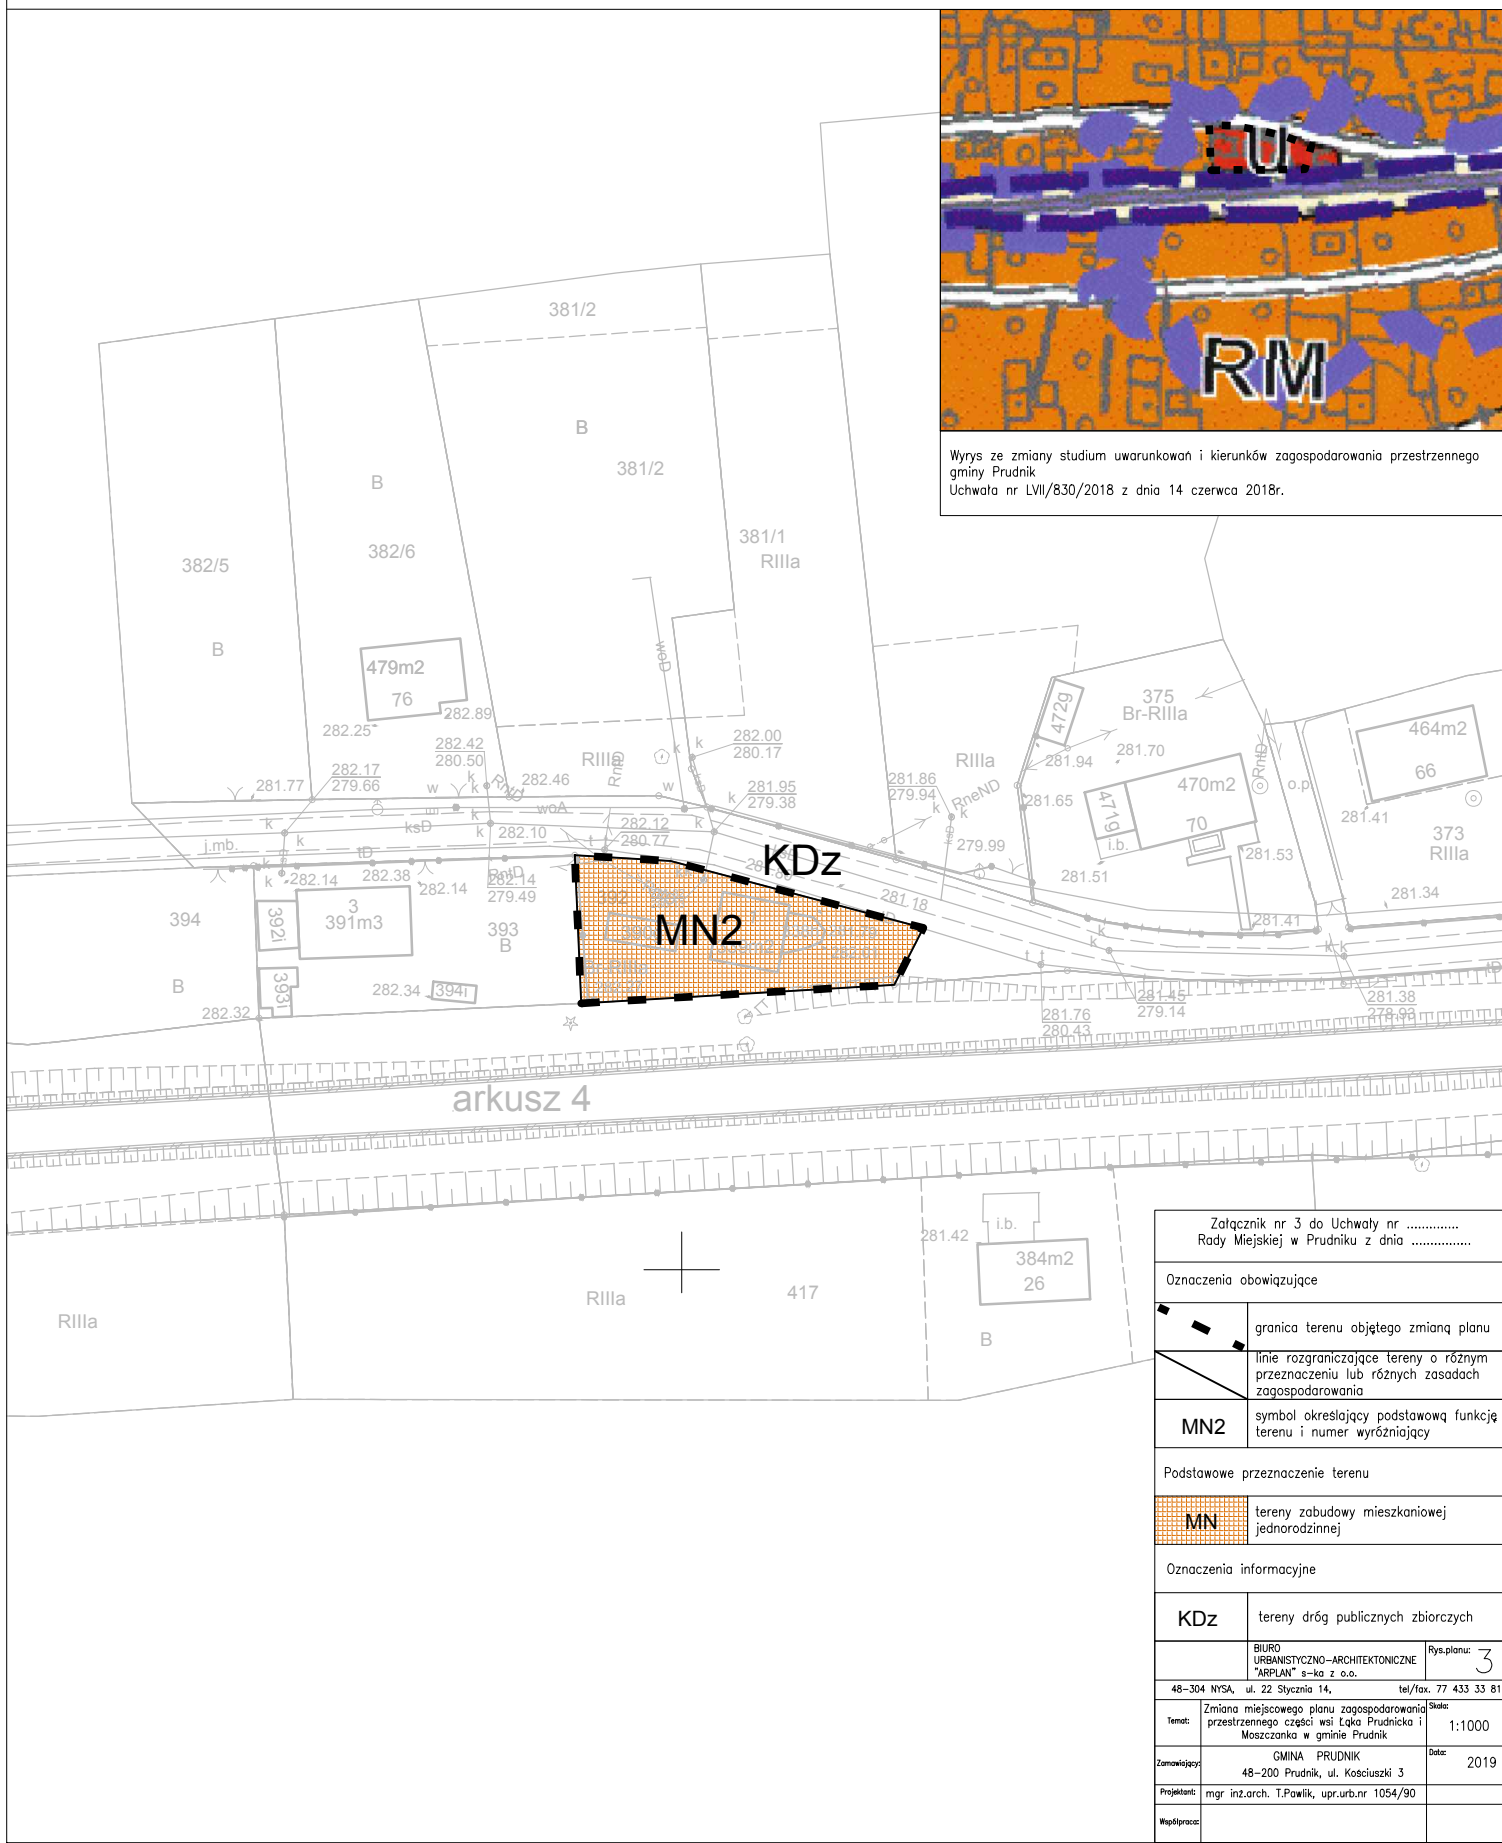

Wyrys ze zmiany studium uwarunkowań i kierunków zagospodarowania przestrzennego gminy Prudnik  
 Uchwała nr LVI/830/2018 z dnia 14 czerwca 2018r.

Załącznik nr 3 do Uchwały nr .....		Rady Miejskiej w Prudniku z dnia .....	
Oznaczenia obowiązujące			
	granica terenu objętego zmianą planu		
	linie rozgraniczające tereny o różnym przeznaczeniu lub różnych zasadach zagospodarowania		
<b>MN2</b>	symbol określający podstawową funkcję terenu i numer wyróżniający		
Podstawowe przeznaczenie terenu			
	<b>MN</b> tereny zabudowy mieszkaniowej jednorodzinnej		
Oznaczenia informacyjne			
<b>KDz</b>	tereny dróg publicznych zbiorczych		
BIURO URBANISTYCZNO-ARCHITEKTONICZNE "ARPLAN" s-ka z o.o.		Rys. planu: <b>3</b>	
48-304 NYSA, ul. 22 Sycznia 14,		tel./fax. 77 433 33 81	
Temat: Zmiana miejscowego planu zagospodarowania przestrzennego części wsi Łąka Prudnicka i Moszczanka w gminie Prudnik		Skala: 1:1000	
Zamawiający: GMINA PRUDNIK		Data: 2019	
Projektant: mgr inż. arch. T. Pawlik, upr.urb.nr 1054/90			
Wykonawca:			