



Zmiana miejscowego planu zagospodarowania przestrzennego części wsi Łąka Prudnicka i Moszczanka w gminie Prudnik

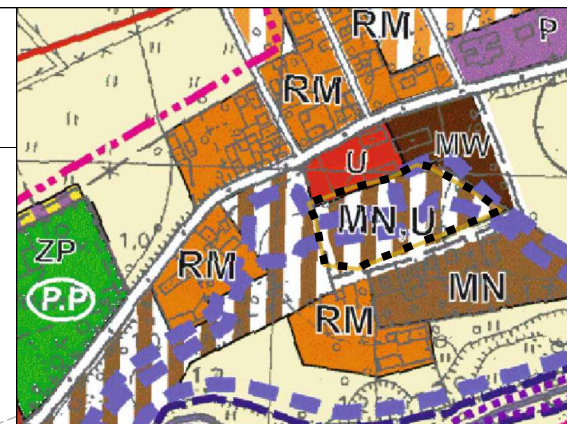

Wyrys ze zmiany studium uwarunkowań i kierunków zagospodarowania przestrzennego gminy Prudnik
Uchwała nr LVII/830/2018 z dnia 14 czerwca 2018r.

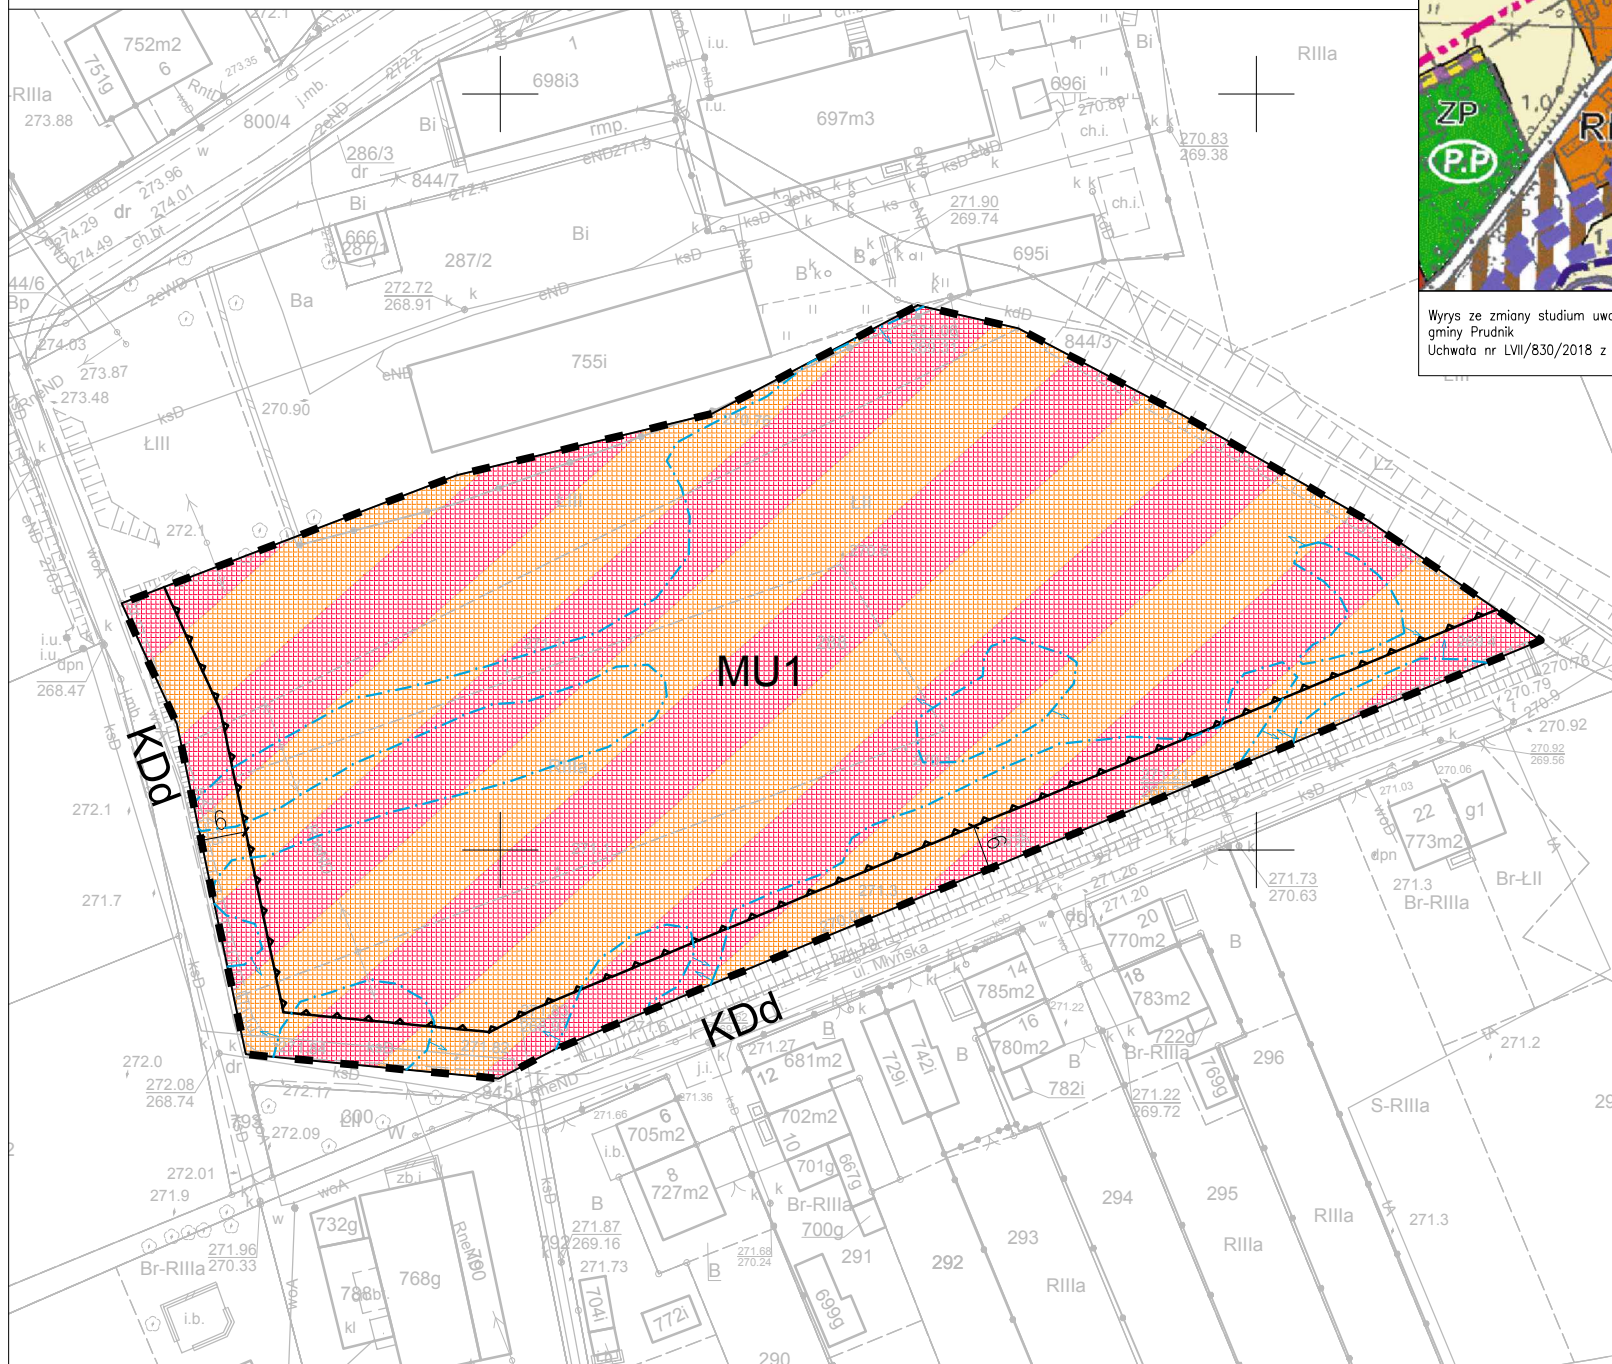

Załącznik nr 4 do Uchwały nr Rady Miejskiej w Prudniku z dnia	
Oznaczenia obowiązujące	
	granica terenu objętego zmianą planu
	linie rozgraniczające tereny o różnym przeznaczeniu lub różnych zasadach zagospodarowania
	nieprzekraczalna linia zabudowy
	wymiarowanie podane w metrach
MU1	symbol określający podstawową funkcję terenu i numer wyróżniający
Podstawowe przeznaczenie terenu	
	tereny zabudowy mieszkaniowo-usługowej
Oznaczenia informacyjne	
	granica obszaru zagrożenia powodziowego 0,02%, na którym prawdopodobieństwo wystąpienia powodzi jest niskie i wynosi raz na 500 lat
KdD	tereny dróg publicznych dojazdowych
BIURO URBANISTYCZNO-ARCHYTEKTONICZNE "ARPLAN" s-ka z o.o. Rys.planu: 4	
48-304 NYSa, ul. 22 Stycznia 14, tel/fax. 77 433 33 81	
Temat:	Zmiana miejscowego planu zagospodarowania przestrzennego części wsi Łąka Prudnicka i Moszczanka w gminie Prudnik Skala: 1:1000
Zamawiający:	GINA PRUDNIK Data: 2019
Projektant:	mgr inż.arch. T.Pawlik, upr.urb.nr 1054/90
Współautor:	