


ZAŁĄCZNIK GRAFICZNY NR 1 DO DECYZJI O WARUNKACH ZABUDOWY I ZAGOSPODAROWANIA TERENU S.1:1000 Nr 2/2020 z dnia 30 marca 2020

MAPA DO CELÓW PROJEKTOWYCH	
Oznaczenie kancelaryjne zgłoszenia pracy geodezyjnej w PODGIK w Prudniku Przyjęcia i Weryfikacji zbiorów danych oraz innych materiałów przekazanych do państwowego zasobu geodezyjnego i kartograficznego	
GK.0640.733.2019 LICENCJA NR GK.0640.733.2019_1610_K03_P Z dnia 2019-11-12	
Nazwa Miejscowości WOJ. POWIAT	OPOLSKIE Powiat Prudnik
Jednostka Ewidencyjna	161004_5.0109 DEBOWIEC
Obręb Ewidencyjny	161004_5.0109 DEBOWIEC DZIAŁKA 69,101, 108/3, inne
Skala Mapy	1:500
Nazwa Układu Współrzędnych	Prostokątnych płaskich '2000' Układu wysokości Sporządził 2019-11-15 Kronstadt 86
Oznaczenie granic obszaru, który był przedmiotem aktualizacji	NIE MA ZNACZENIA DLA INWESTYCJI
Informacje o słabej jakościach gruntowych mających wpływ na zagospodarowanie gruntów zlokalizowanych w granicach projektowanej inwestycji	
WYKAZANA NA NINIEJSZEJ MAPIE GRANICA DZIAŁKI 69 i inne NIE ZOSTAŁA USTALONA I OKREŚLONA Z WYMAGANĄ OKŁADNOŚCIĄ POMIARU. MAPA MOŻE SŁUżyć DO PROJEKTOWANIA BUDYNKÓW W ODLEGŁOŚCI WIĘKSZEJ NIŻ 4 METRY OD GRANIC NIERUCHOMOŚCI.	
SPOSÓB OPRACOWANIA MAPY	MAPA ZASADNICZA
Inż. Jaśkowiec Stanisław (nazwa i nazwisko projektanta)	3464 (numer uprawnień i podpisu geodety)

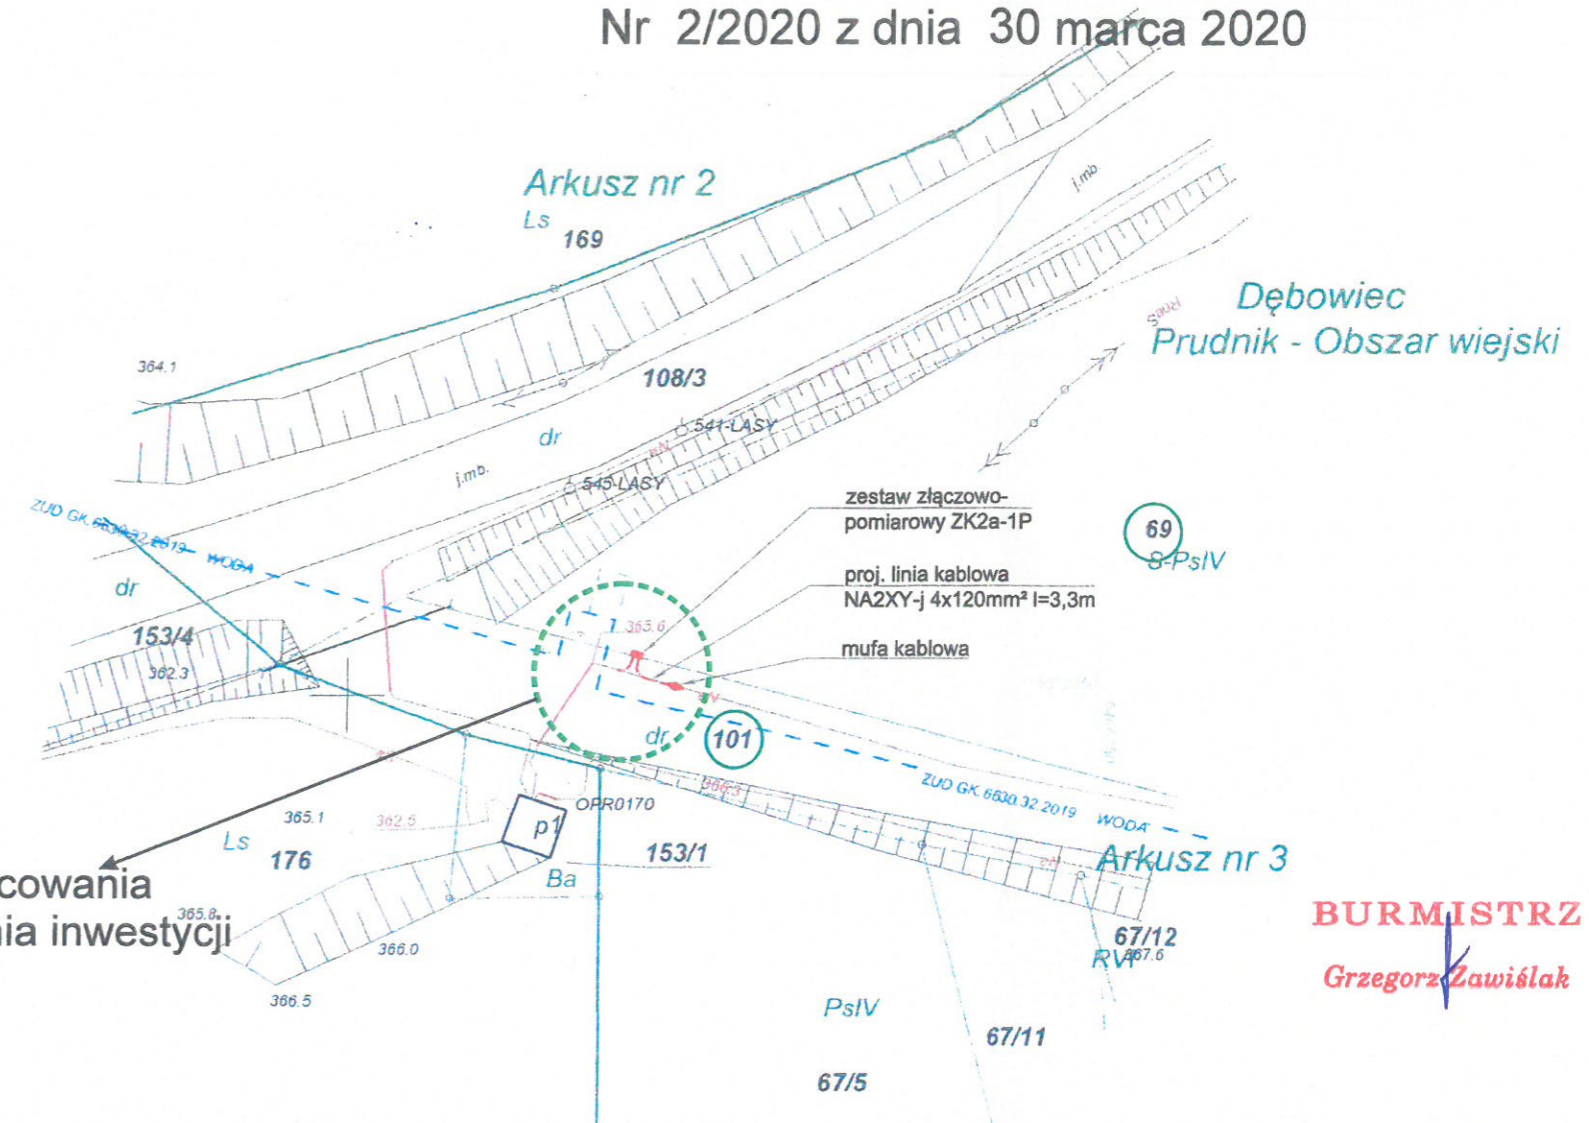

Granica opracowania i oddziaływania inwestycji

BURMISTRZ
Grzegorz Zawiślak

Wykonał: – arch. Jerzy Stępień / na podst. art.5 pkt 4 ustawy o planowaniu i zagospodarowaniu przestrzennym.

POWIATOWY OŚRODEK DOKUMENTACJI
GEODEZYJNEJ I KARTOGRAFICZNEJ
ul. Parkowa 10
44-200 Prudnik, tel. 436-30-48

Pracownia Geodezyjna i Kartograficzna
z siedzibą w Prudniku, ul. Parkowa 10
zawiera operat techniczny i plany sytuacyjne, które stanowią część dokumentacji projektowej i kartograficznej.

Organ opracowania: Starosta Prudnicki
Identyfikacja operacji: P.1610.2019.611
Data opracowania: 27.11.2019
mgr inż. Dorota Małkowska
GEODETA POWIATOWY

LEGENDA:
- - złącze kablowe
- - projektowany kabel NA2XY 4x35mm²,
101 - nr działki
GRANICA OPRACOWANIA I ODDZIAŁYWANIA INWESTYCJI

INST-EL Usługi Elektroinstalacyjne 48-200 Prudnik ul. Mierostawskiego 10 tel. 604 188 550	
TAURON Dystrybucja S.A., ul. Podgórska 25, 31-035 Kraków Oddział w Opolu ul. Waryńskiego 1, 45-047 Opole.	
PRZEDMIOT OPRACOWANIA Rozbudowa linii kablowego nN w celu zasilenia przepompowni wody w miejscowości Dębowiec dz. nr 69, gmina Prudnik.	
ADRES INWESTYCJI Dębowiec dz. nr 101; 69 jednostka ew. Prudnik-Obszar wiejski, obręb Dębowiec k.m. 3, gmina Prudnik	
NAZWA RYSUNKU	Format Skala
Projekt zagospodarowania terenu - trasa przyłącza kablowego oraz lokalizacja złącza	A3 1:500
	Data Rys. nr:
	2019.10 1
Faza	Projekt budowlano-wykonawczy
Branża	Projektant Nr uprawnień Podpis
elektryczna	inż. Norbert Mołęda OPL/0226/PW0E/06