


# Analiza zagospodarowania terenu ZAŁĄCZNIK GRAFICZNY NR 2 DO DECYZJI O WARUNKACH ZABUDOWY I ZAGOSPODAROWANIA TERENU S.1:1000 Nr 2/2020 z dnia 30 marca 2020

MAPA DO CELÓW PROJEKTOWYCH		
Oznaczenie kancelaryjne zgłoszenia pracy geodezyjnej w PODGIK w Prudniku Przyjęcia i Weryfikacji zbiorów danych oraz innych materiałów przekazanych do państwowego zasobu geodezyjnego i kartograficznego		GK 6640 733.2019 LICENCJA NR GK 6640.733.2019_1610_K05_P Z dnia 2019-11-12
Nazwa Miejscowości WOJ. POWIAT		OPOLSKIE Powiat Prudnik
Jednostka Ewidencyjna	Identyfikator Nazwa	161004_5.0109 DEBOWIEC
Obręb Ewidencyjny	Identyfikator	161004_5.0109
	Nazwa	DEBOWIEC DZIAŁKA 69,101, 108/3, inne
Skala Mapy	1:500	
Nazwa Układu Współrzędnych	Prostokątnych płaskich '2000'	
	Układu wysokości Sporządził 2019-11-15	Kronstadt 86
Oznaczenie granic obszaru, który był przedmiotem aktualizacji		
Informacje o służebnościach gruntowych mających wpływ na zagospodarowanie gruntów, zlokalizowanych w granicach projektowanej inwestycji		NIE MA ZNACZENIA DLA INWESTYCJI
WYKAZANA NA NINIEJSZEJ MAPIE GRANICA DZIAŁKI 69 i inne NIE ZOSTAŁA USTALONA I OKREŚLONA Z WYMAGANĄ DOKŁADNOŚCIĄ POMIARU. MAPA MOŻE SŁUżyć DO PROJEKTOWANIA BUDYNKÓW W ODLEGŁOŚCI WIĘKSZEJ NIŻ 4 METRY OD GRANIC NIERUCHOMOŚCI.		
SPOSÓB OPRACOWANIA MAPY		MAPA ZASADNICZA
Inż. Jaśkowiec Stanisław <small>(nazwa i nazwisko wykonawcy)</small>		<small>(data i dzień rozpoczęcia wykonania)</small> 3464 <small>numer uprawnień i doposażenia</small>

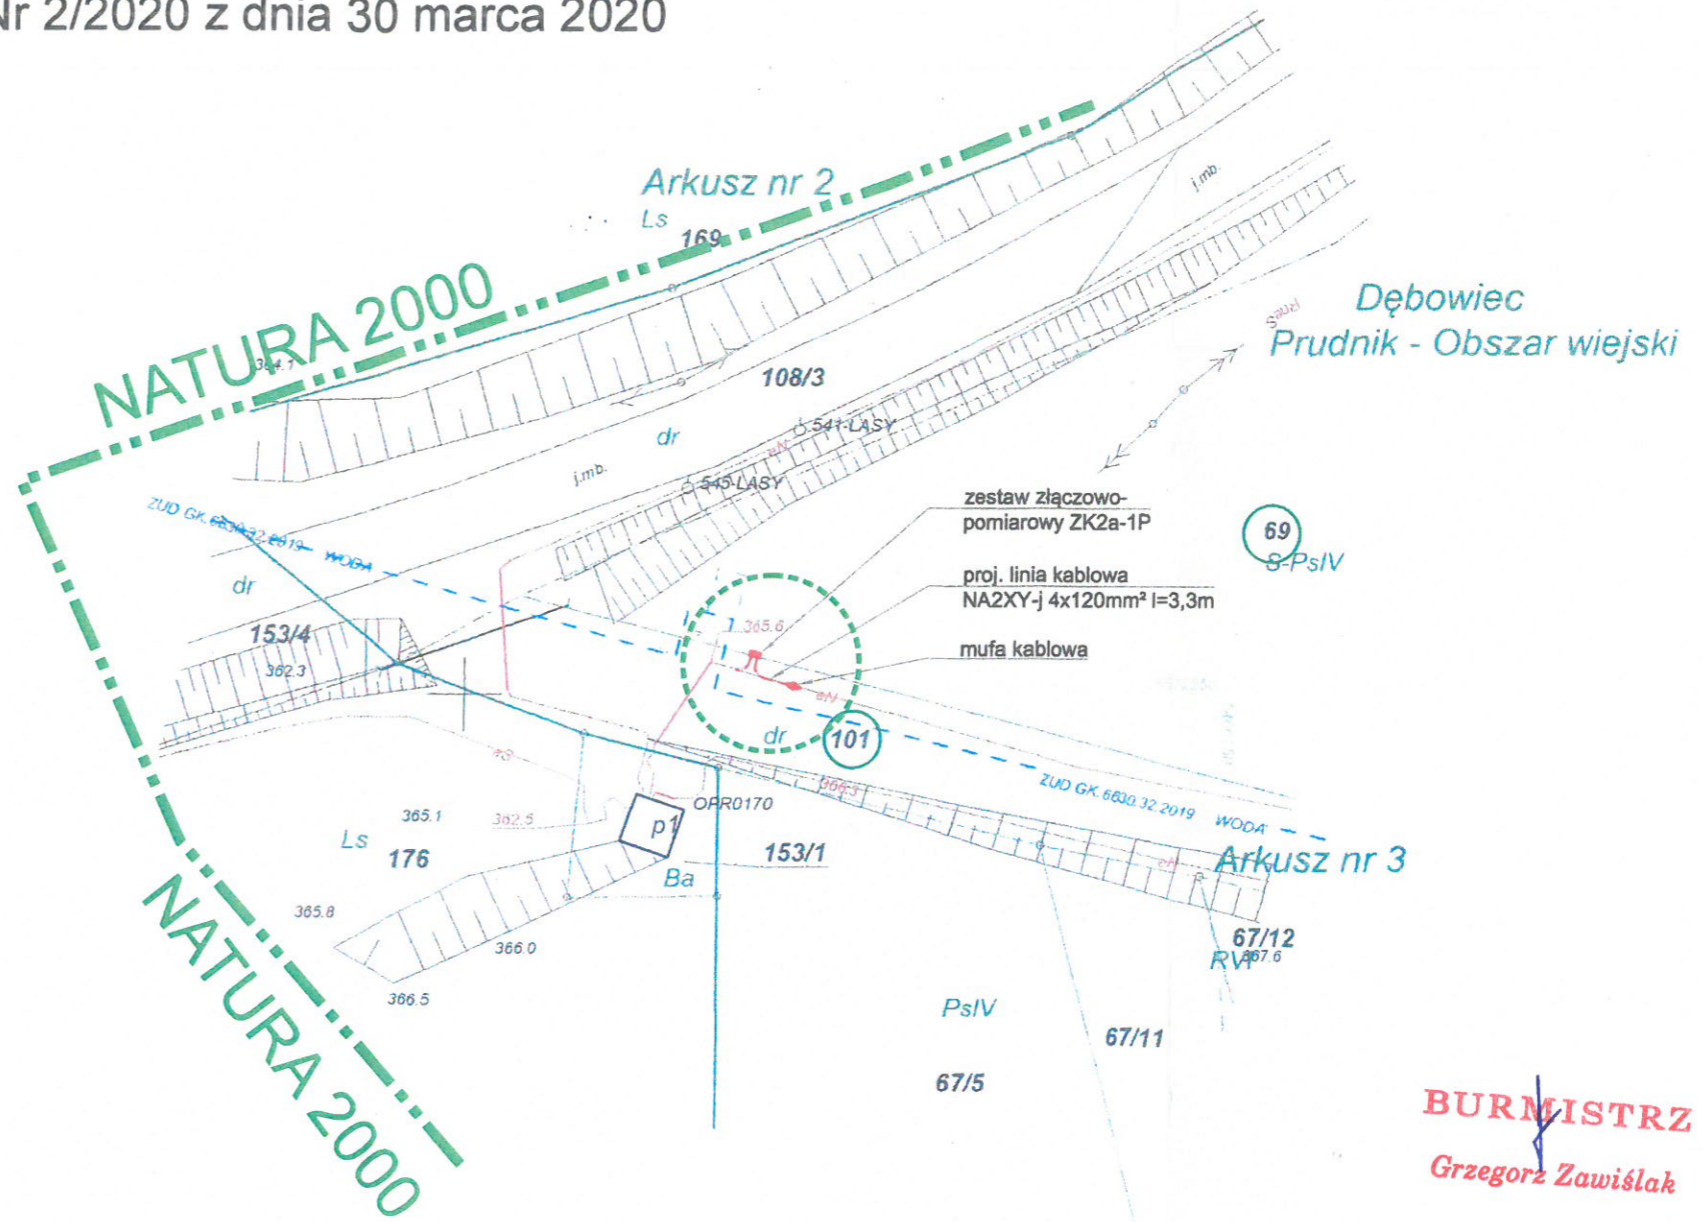

**BURMISTRZ**  
**Grzegorz Zawiślak**

Powiatowy Ośrodek Dokumentacji  
Geodezyjnej i Kartograficznej  
18-200 Prudnik, ul. Parkowa 10  
tel. 77 436-30-48

Poswiadczenie o weryfikacji dokumentacji geodezyjnej w sprawie planu zagospodarowania przestrzennego, który zawiera operat techniczny do ewidencji gruntów i budynków, sporządzonego i zatwierdzonego w trybie art. 101 § 1 pkt 1 ustawy z dnia 17.04.2002 r. o ewidencji gruntów i budynków.

Organ opracowania: Starosta Prudnicki  
Identyfikator dokumentacji: P.1610.2019.611  
Data sporządzenia: 27.11.2019  
mgr inż. Dorota Małkowska  
GEODETA POWIATOWY

— · — · — GRANICA OBSZARU NATURA 2000  
101 LOKALIZACJA INWESTYCJI

- LEGENDA:
- - złącze kablowe
  - - - - projektowany kabel NA2XY 4x35mm<sup>2</sup>,
  - 101 - nr działki

Wykonał: arch. Jerzy Stępień / na podst. art. 5 pkt 4 ustawy o planowaniu i zagospodarowaniu przestrzennym.

<b>INST-EL</b>		INST-EL Usługi Elektroinstalacyjne 48-200 Prudnik ul. Mierostawskiego 10 tel. 604 188 550	
TAURON Dystrybucja S.A., ul. Podgórska 25, 31-035 Kraków Oddział w Opolu ul. Waryńskiego 1, 45-047 Opole.			
PRZEDMIOT OPRACOWANIA Rozbudowa linii kablowego nN w celu zasilenia przepompowni wody w miejscowości Dębowiec dz. nr 69, gmina Prudnik.			
ADRES INWESTYCJI Dębowiec dz. nr 101; 69 jednostka ew. Prudnik-obszar wiejski, obręb Dębowiec k.m. 3, gmina Prudnik			
NAZWA RYSUNKU	Format	Skala	
Projekt zagospodarowania terenu	A3	1:500	
- trasa przyłącza kablowego oraz lokalizacja złącza	Data	Rys. nr:	
	2019.10	1	
Faza	Projekt budowlano-wykonawczy		
Branża	Projektant	Nr uprawnień	Podpis
elektryczna	inż. Norbert Mołęda	OPL/0226/PW0E/06	<i>[Signature]</i>