



# Zmiana miejscowego planu zagospodarowania przestrzennego terenu po byłej jednostce wojskowej przy ulicy Dąbrowskiego w Prudniku

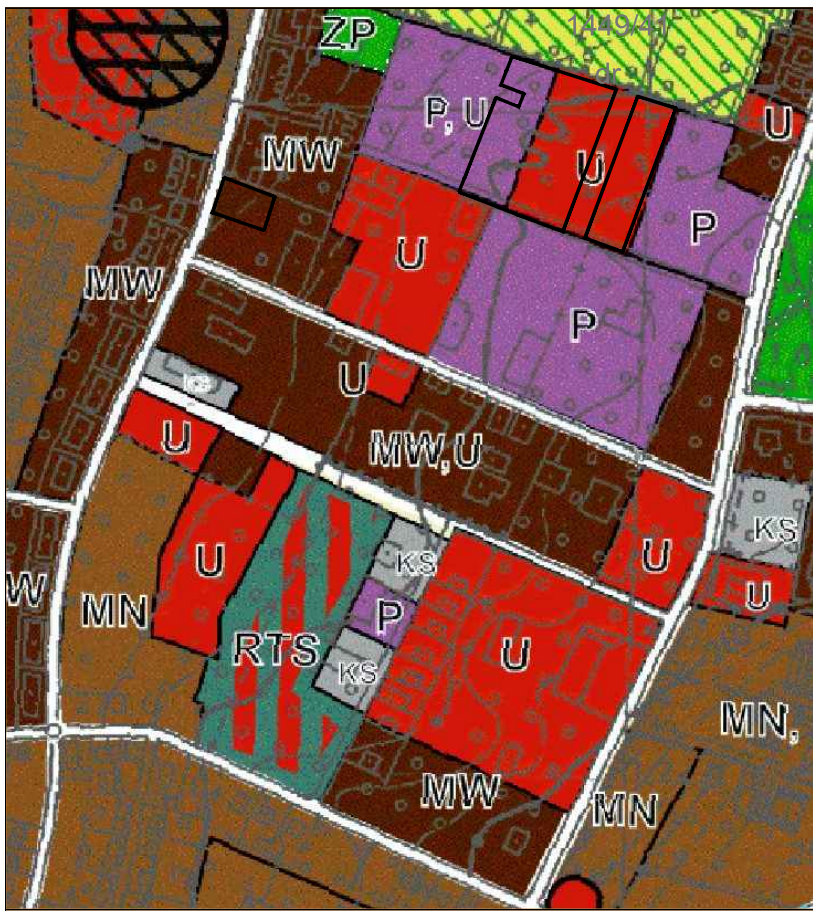

Wyrys ze zmiany studium uwarunkowań i kierunków zagospodarowania przestrzennego gminy Prudnik Uchwała nr LVII/830/2018 z dnia 14 czerwca 2018r.

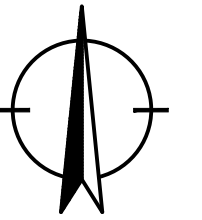

Załącznik nr 1 do Uchwały nr ..... Rady Miejskiej w Prudniku z dnia .....	
Bp	
Oznaczenia obowiązujące	
	granica terenu objętego zmianą planu
	linia rozgraniczająca tereny o różnym przeznaczeniu lub różnych zasadach zagospodarowania
	nieprzekraczalna linia zabudowy
	granica terenu o ograniczeniach w użytkowaniu
	wymiarowanie podane w metrach
	UP1 symbol określający podstawową funkcję terenu i numer wyróżniający
	budynki zabytkowe GEZ
	Podstawowe przeznaczenie terenu
	UP tereny zabudowy usługowo – produkcyjnej
	MW tereny zabudowy mieszkalnej wielorodzinnej
	BIURO URBANISTYCZNO-ARCHITEKTONICZNE "ARPLAN" s-ka z o.o. 48-304 NYSA, ul. 22 Stycznia 14, tel/fax. 77 433 33 81
Temat: 444/3	Zmiana miejscowego planu zagospodarowania przestrzennego terenu po byłej jednostce wojskowej przy ulicy Dąbrowskiego w Prudniku
Zakres: 444/3	GMINA PRUDNIK 48-200 Prudnik, ul. Kosciuszki 3
Projektant: B	mgr inż.arch. T.Pawlik, upr.urb.nr 1054/90
Wykonanie: B	inż.arch. Adrian Antochow
Rys. planu: 1	
Skala: 1:1000	
Data: 2019	

