



# Zmiana miejscowego planu zagospodarowania przestrzennego miasta Prudnika - PONS - analiza fotograficzna

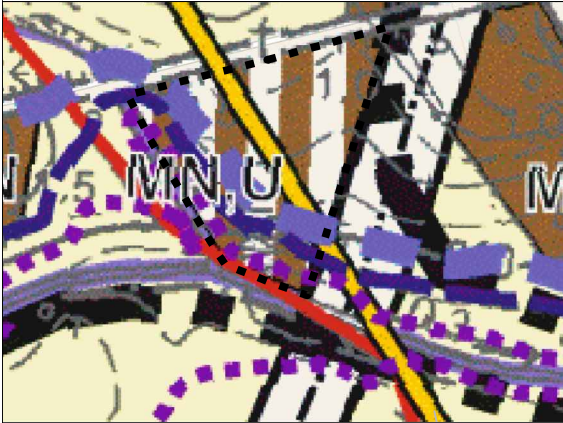

Wyrys ze zmiany studium uwarunkowań i kierunków zagospodarowania przestrzennego gminy Prudnik  
Uchwała nr LVII/830/2018 z dnia 14 czerwca 2018r.

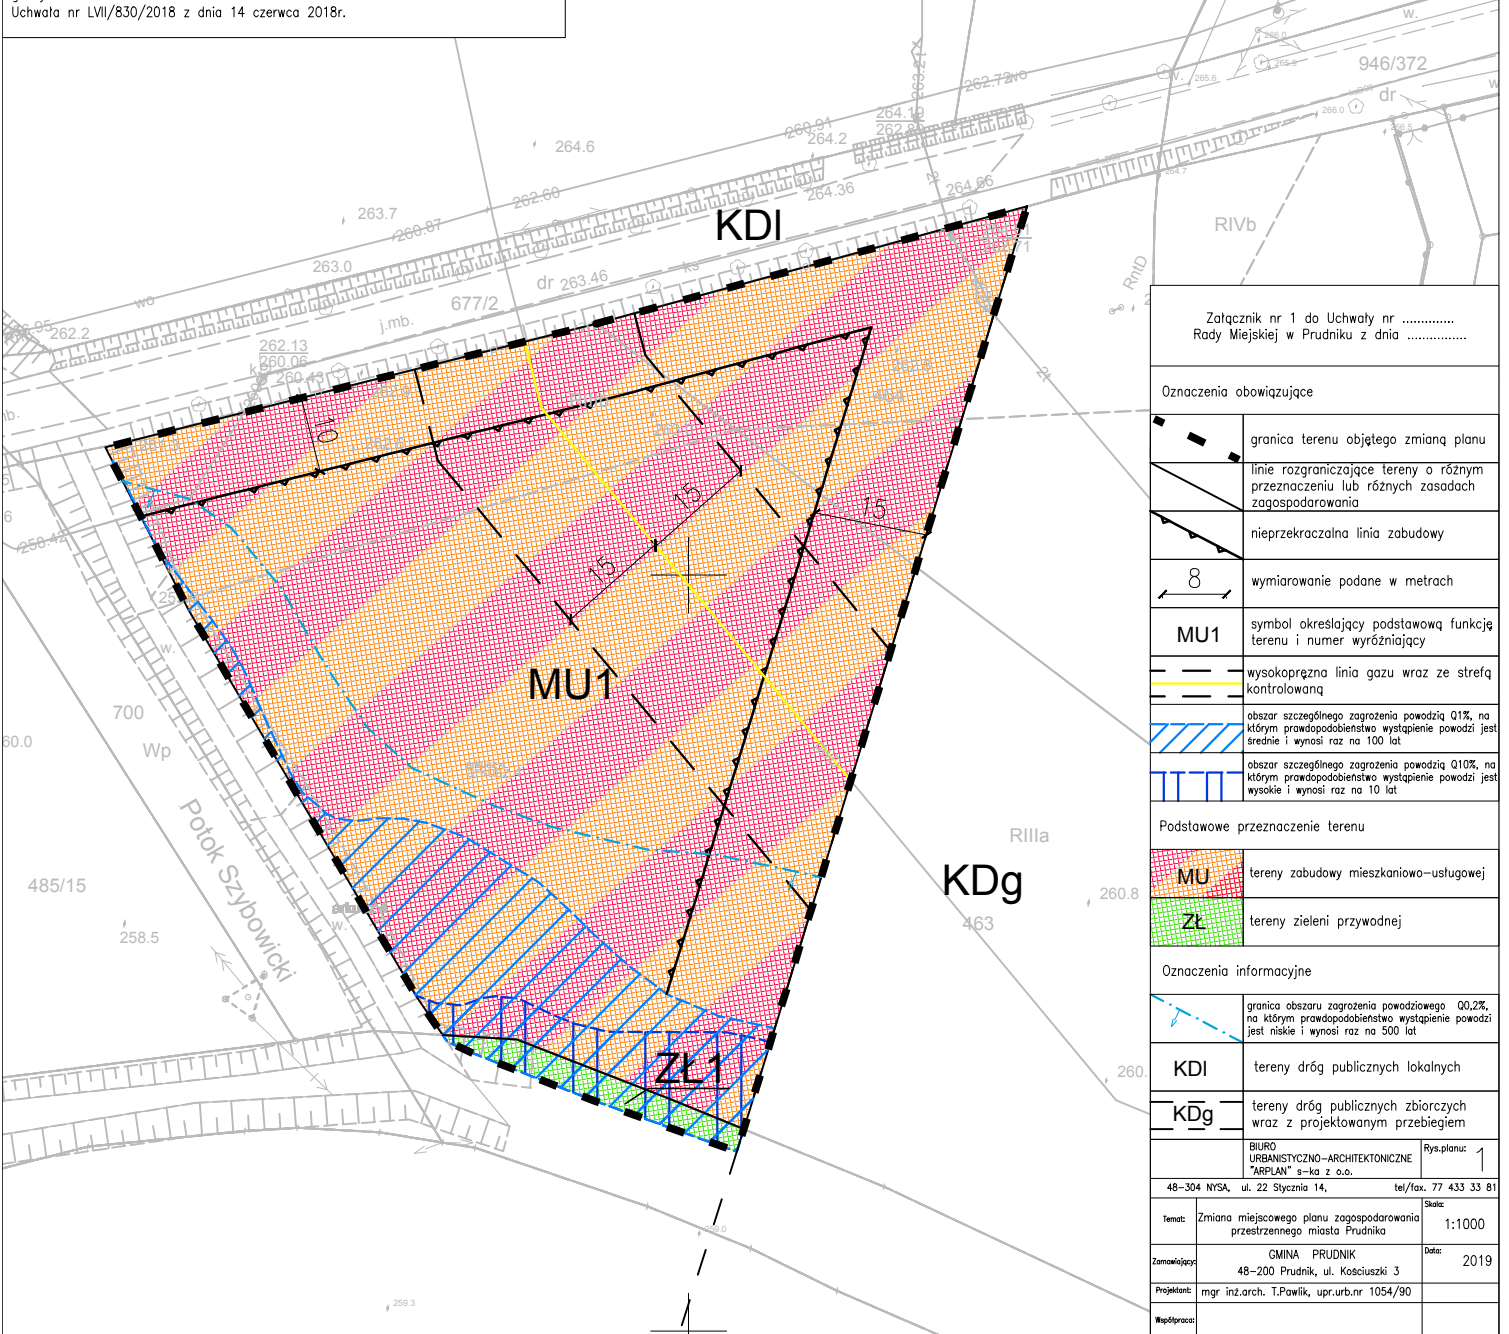

Załącznik nr 1 do Uchwały nr ..... Rady Miejskiej w Prudniku z dnia .....	
Oznaczenia obowiązujące	
	granica terenu objętego zmianą planu
	linie rozgraniczające tereny o różnym przeznaczeniu lub różnych zasadach zagospodarowania
	nieprzekraczalna linia zabudowy
	wymiarowanie podane w metrach
	symbol określający podstawową funkcję terenu i numer wyróżniający
	wysokopiętna linia gazu wraz ze strefą kontrolowaną
	obszar szczególnego zagrożenia powodzi Q1%, na którym prawdopodobieństwo wystąpienia powodzi jest średnie i wynosi raz na 100 lat
	obszar szczególnego zagrożenia powodzi Q10%, na którym prawdopodobieństwo wystąpienia powodzi jest wysokie i wynosi raz na 10 lat
Podstawowe przeznaczenie terenu	
	tereny zabudowy mieszkaniowo-usługowej
	tereny zieleni przyrodnej
Oznaczenia informacyjne	
	granica obszaru zagrożenia powodziowego Q0,2%, na którym prawdopodobieństwo wystąpienia powodzi jest niskie i wynosi raz na 500 lat
	tereny dróg publicznych lokalnych
	tereny dróg publicznych zbiorczych wraz z projektowanym przebiegiem
BIURO URBANISTYCZNO-ARCHITEKTONICZNE "ARPLAN" s-ka z o.o.	
48-304 NYSA, ul. 22 Sycznia 14,	tel./fax. 77 433 33 81
Rys.planu: 1	
Temat: Zmiana miejscowego planu zagospodarowania przestrzennego miasta Prudnika	Skala: 1:1000
Zamawiający: GMINA PRUDNIK 48-200 Prudnik, ul. Kościuszki 3	Data: 2019
Projektant: mgr inż.arch. T.Pawlik, upr.urb.nr 1054/90	
Współprac:	