



Zmiana miejscowego planu zagospodarowania przestrzennego miasta Prudnika - PONS - analiza fotograficzna

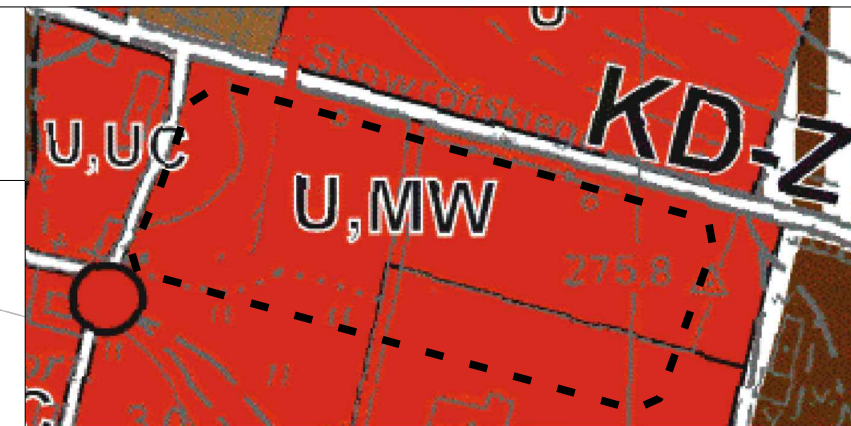

Wrys z zmiany studium uwarunkowań i kierunków zagospodarowania przestrzennego gminy Prudnik
Uchwała nr LVII/830/2018 z dnia 14 czerwca 2018 r.

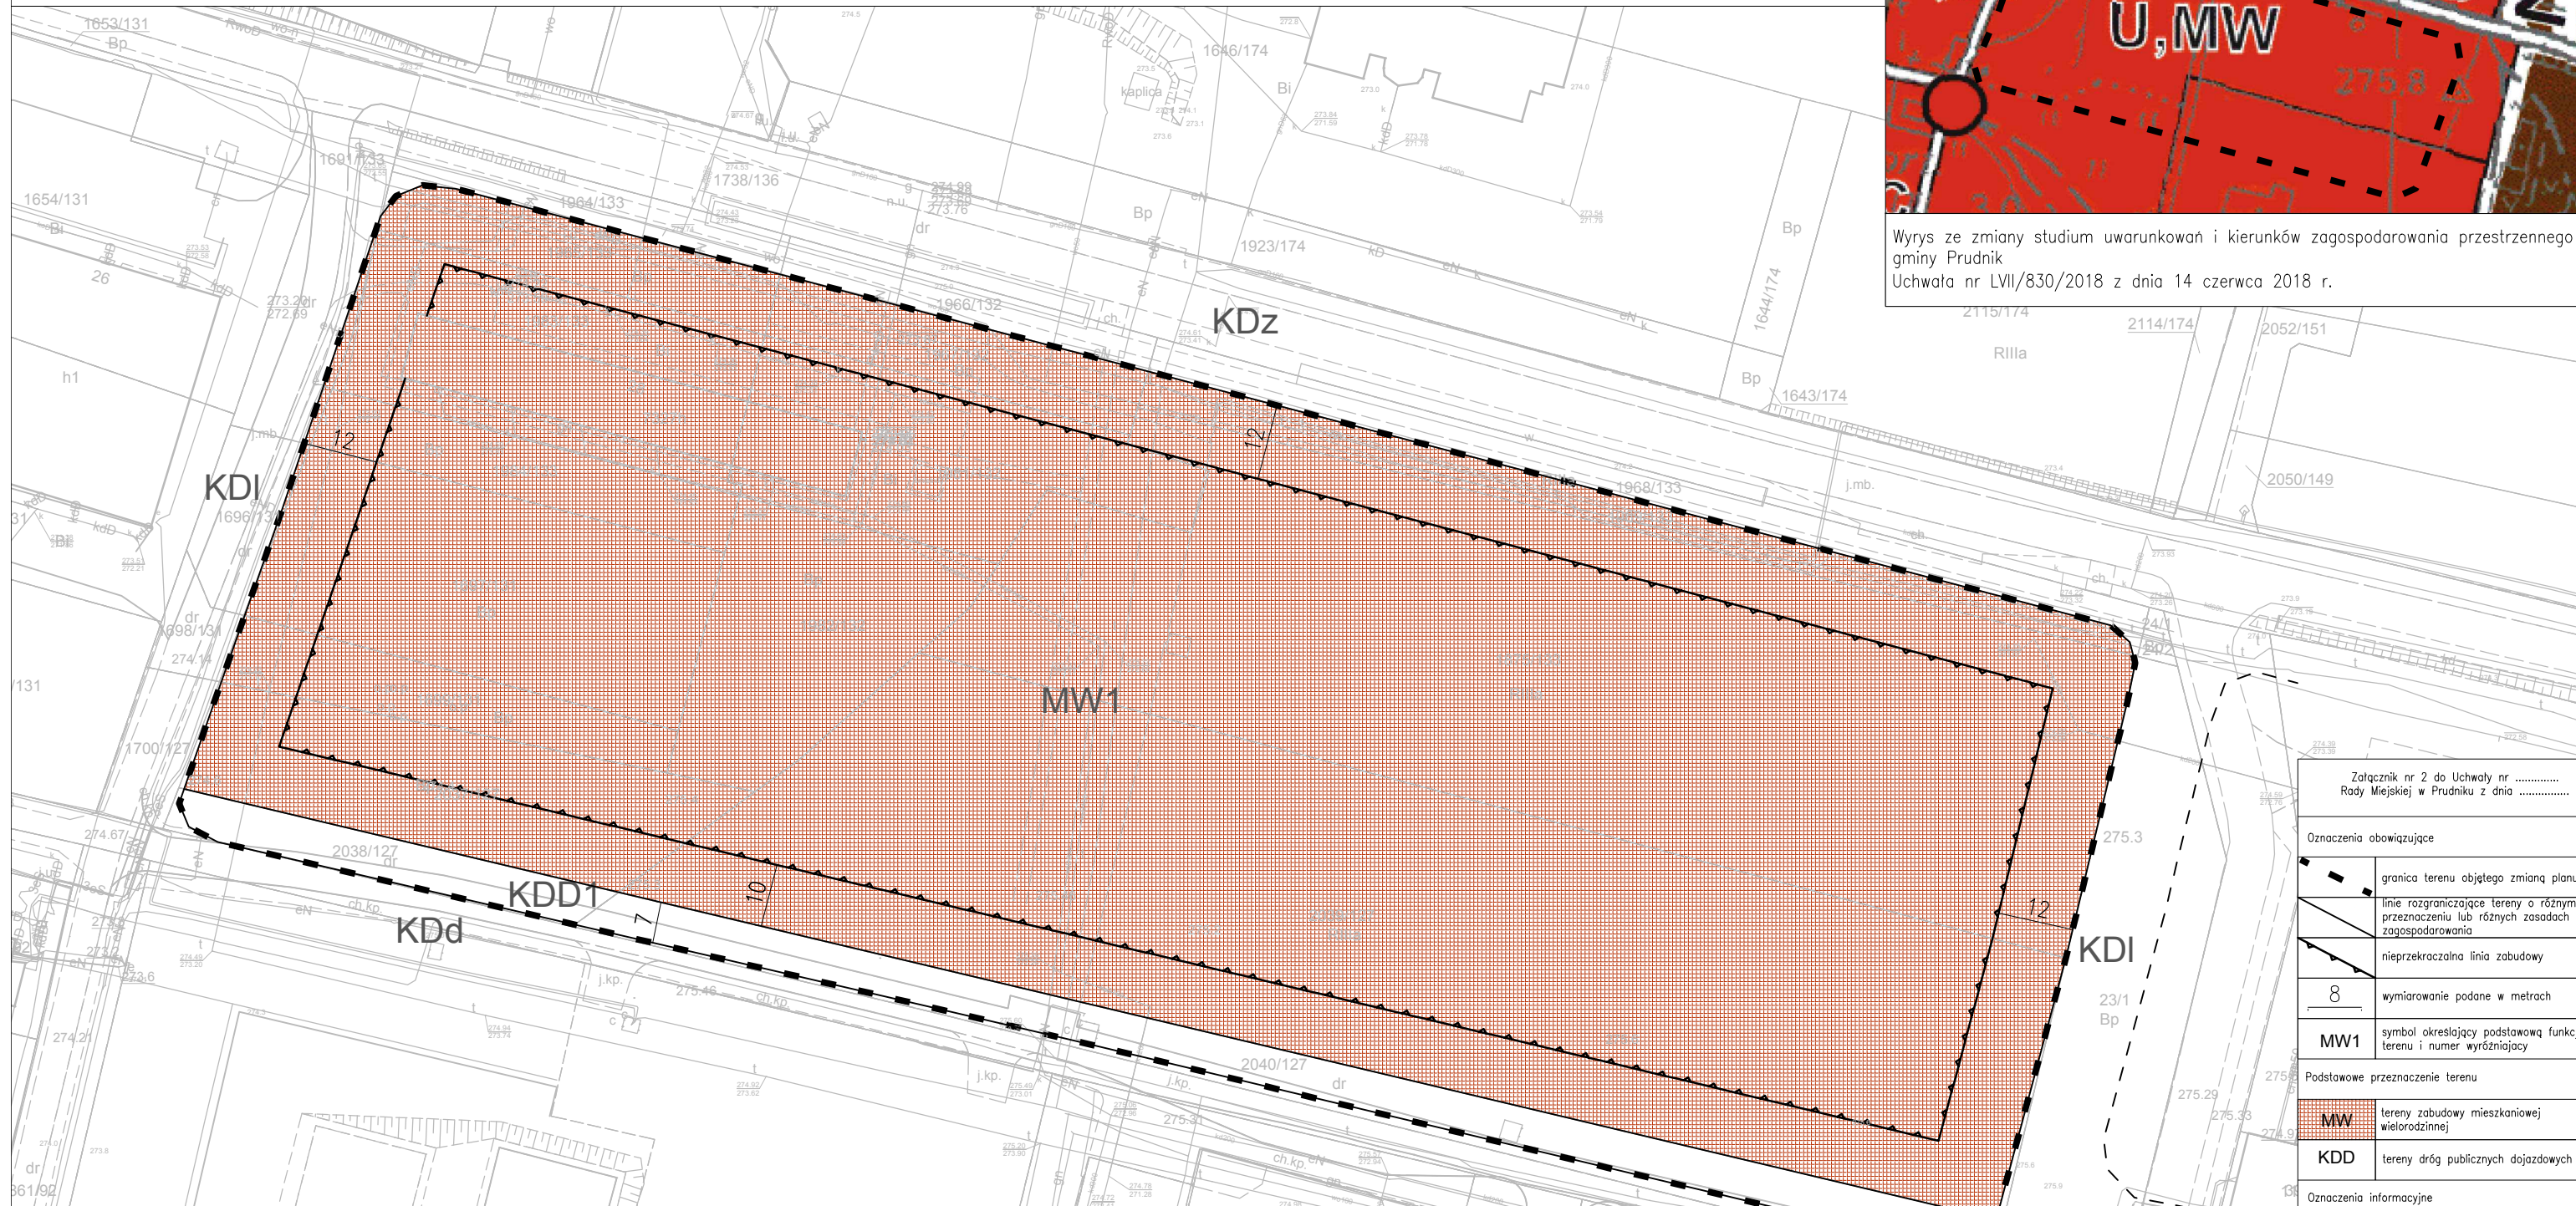

Załącznik nr 2 do Uchwały nr Rady Miejskiej w Prudniku z dnia	
Oznaczenia obowiązujące	
	granica terenu objętego zmianą planu
	linie rozgraniczające tereny o różnym przeznaczeniu lub różnych zasadach zagospodarowania
	nieprzekraczalna linia zabudowy
8	wymiarowanie podane w metrach
MW1	symbol określający podstawową funkcję terenu i numer wyróżniający
Podstawowe przeznaczenie terenu	
MW	tereny zabudowy mieszkaniowej wielorodzinnej
KDD	tereny dróg publicznych dojazdowych
Oznaczenia informacyjne	
KDd	tereny dróg publicznych dojazdowych
KDI	tereny dróg publicznych lokalnych wraz z projektowanym przebiegiem
KDz	tereny dróg publicznych zbiorczych
BIURO URBANISTYCZNO-ARCHYTEKTONICZNE "ARPLAN" s-ka z o.o. 48-304 NYSA, ul. 22 Sycznia 14, tel./fax. 77 433 33 81	
Rys.planc: 2	
Temat: Zmiana miejscowego planu zagospodarowania przestrzennego miasta Prudnika	
Skala: 1:1000	
Zamawiający: GMINA PRUDNIK, ul. Kosciuszki 3	Date: 2019
Projektant: mgr inż.arch. T.Pawlik, upr.urb.nr 1054/90	
Wykonawca:	

