



Zmiana miejscowego planu zagospodarowania przestrzennego miasta Prudnika - PONS - analiza fotograficzna

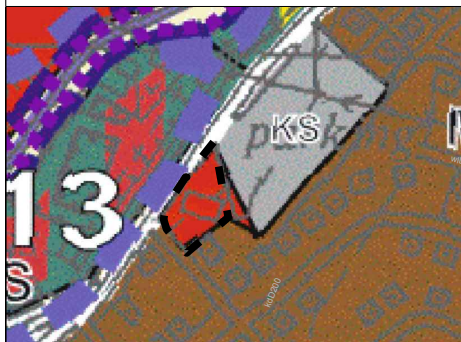

Wyrys ze zmiany studium uwarunkowań i kierunków zagospodarowania przestrzennego gminy Prudnik
Uchwała nr LVII/830/2018 z dnia 14 czerwca 2018r.

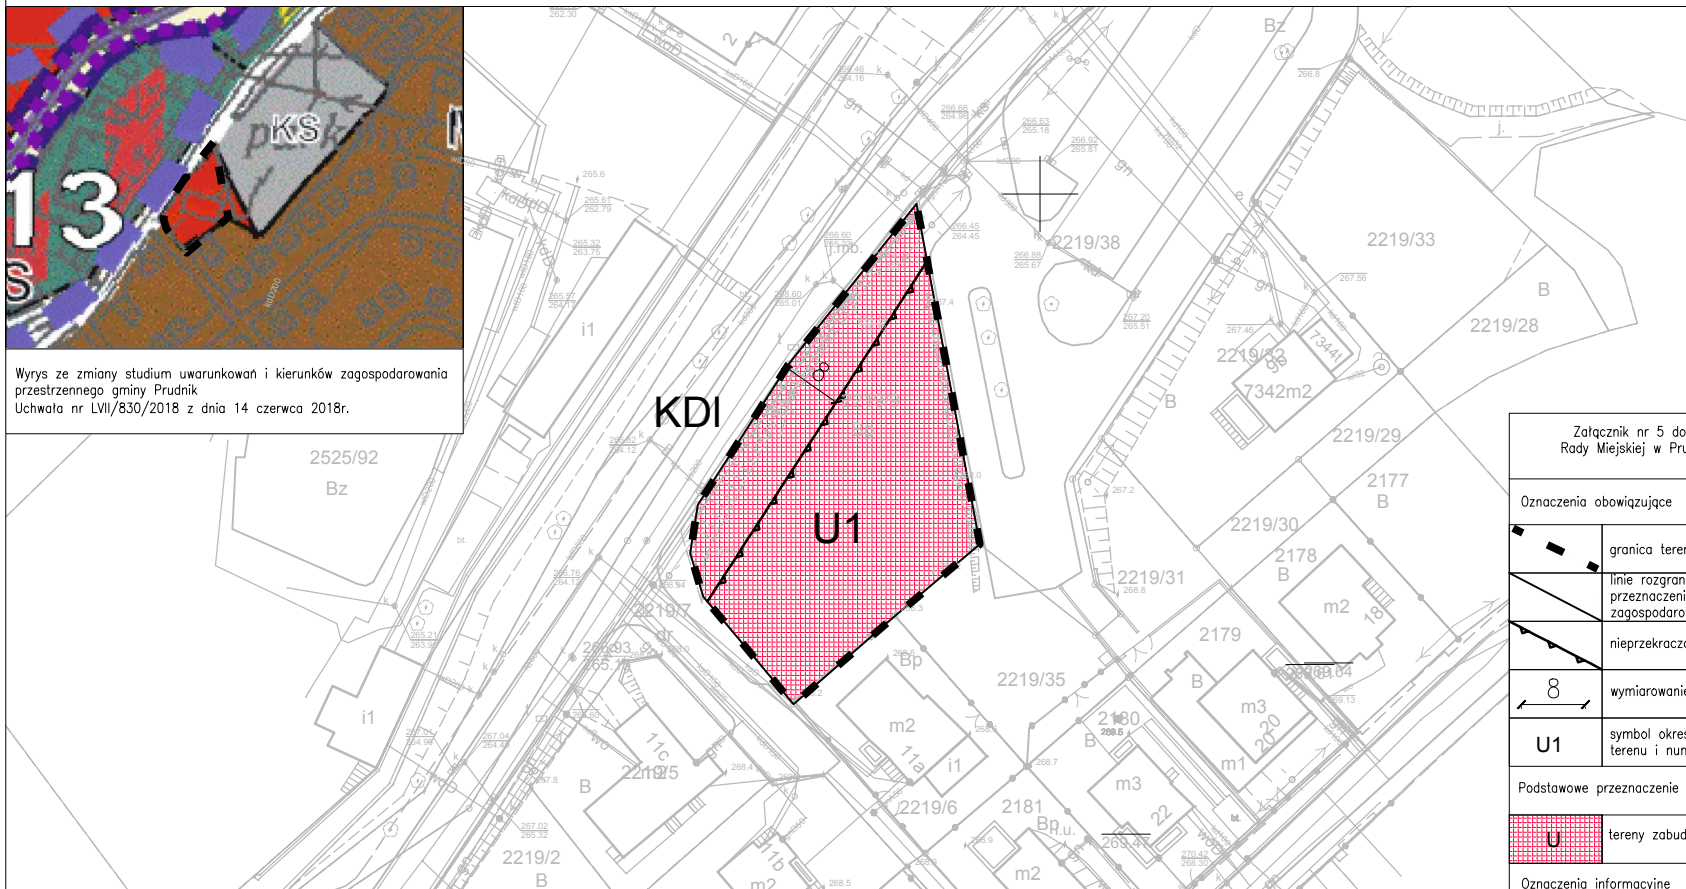

| | |
|--|---|
| Załącznik nr 5 do Uchwały nr Rady Miejskiej w Prudniku z dnia | |
| Oznaczenia obowiązujące | |
| | granica terenu objętego zmianą planu |
| | linie rozgraniczające tereny o różnym przeznaczeniu lub różnych zasadach zagospodarowania |
| | nieprzekraczalna linia zabudowy |
| | wymiarowanie podane w metrach |
| U1 | symbol określający podstawową funkcję terenu i numer wyróżniający |
| Podstawowe przeznaczenie terenu | |
| | tereny zabudowy usługowej |
| Oznaczenia informacyjne | |
| KDI | tereny dróg publicznych lokalnych |
| BIURO URBANISTYCZNO-ARCHITEKTONICZNE "ARPLAN" s-ka z o.o. | |
| 48-304 NYSA, ul. 22 Sycznia 14, tel/fax. 77 433 33 81 | |
| Rys.planu: 5 | |
| Temat: | Zmiana miejscowego planu zagospodarowania przestrzennego miasta Prudnika |
| Skala: 1:1000 | |
| Zamawiający: | GMINA PRUDNIK 48-200 Prudnik, ul. Kosciuszki 3 |
| Data: 2019 | |
| Projektant: | mgr inż.arch. T.Pawlik, upr.urb.nr 1054/90 |
| Współpraca: | |

