



Zmiana miejscowego planu zagospodarowania przestrzennego miasta Prudnika - PONS - analiza fotograficzna

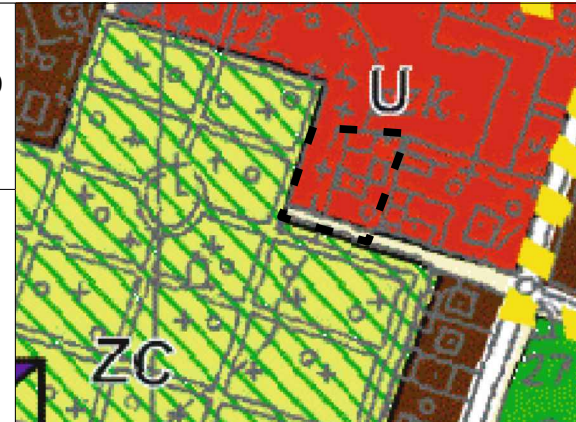

Wyrys ze zmiany studium uwarunkowań i kierunków zagospodarowania przestrzennego gminy Prudnik
Uchwała nr LVII/830/2018 z dnia 14 czerwca 2018r.

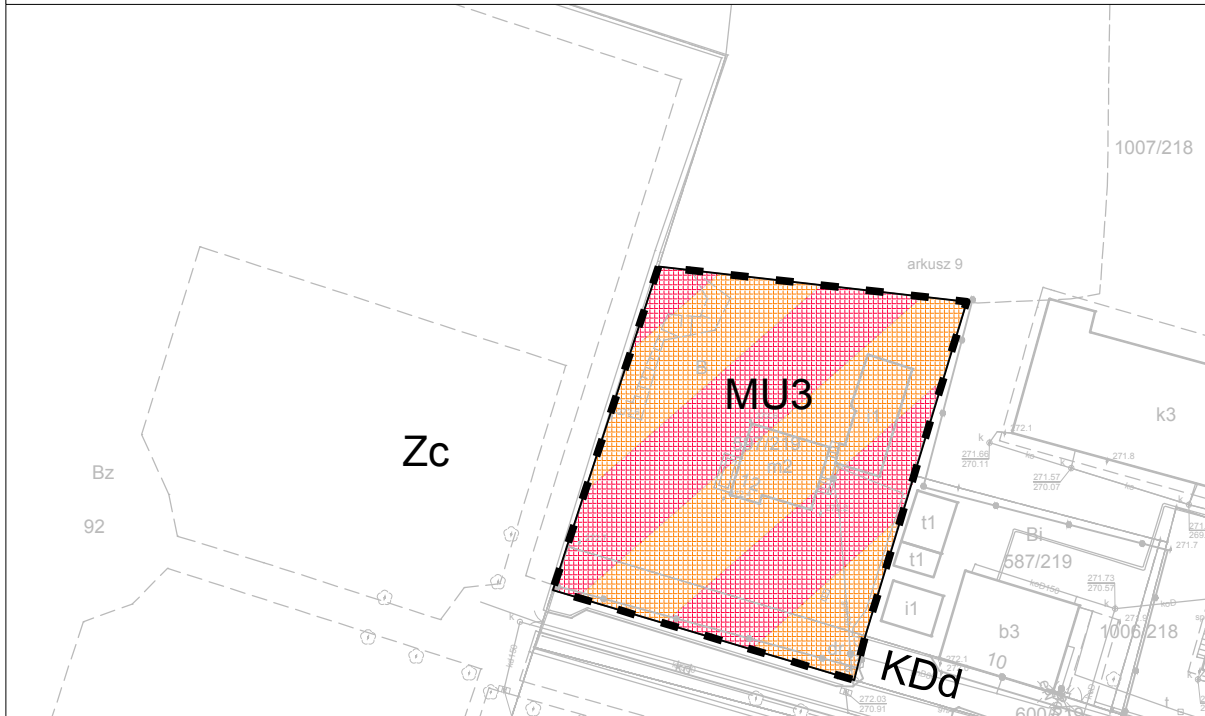

Załącznik nr 6 do Uchwały nr Rady Miejskiej w Prudniku z dnia	
Oznaczenia obowiązujące	
	granica terenu objętego zmianą planu
	linie rozgraniczające tereny o różnym przeznaczeniu lub różnych zasadach zagospodarowania
MU2	symbol określający podstawową funkcję terenu i numer wyróżniający
Podstawowe przeznaczenie terenu	
	tereny zabudowy mieszkaniowo-usługowej
Oznaczenia informacyjne	
Zc	cmentarz
KDd	tereny dróg publicznych dojazdowych
BIURO URBANISTYCZNO-ARCHITEKTONICZNE "ARPLAN" s-ka z o.o. Rys:planu: 6	
48-304 NYSA, ul. 22 Stycznia 14, tel/fax: 77 433 33 81	
Temat:	Zmiana miejscowego planu zagospodarowania przestrzennego miasta Prudnika Skala: 1:1000
Zamawiający:	GMINA PRUDNIK 48-200 Prudnik, ul. Kosciuszki 3 Data: 2019
Projektant:	mgr inż.arch. T.Pawlik, upr.urb.nr 1054/90
Wytyczający:	

