


Zmiana miejscowego planu zagospodarowania przestrzennego miasta Prudnika PONS - analiza fotograficzna



Wyrys ze zmiany studium uwarunkowań i kierunków zagospodarowania przestrzennego gminy Prudnik
Uchwała nr LVII/830/2018 z dnia 14 czerwca 2018r.

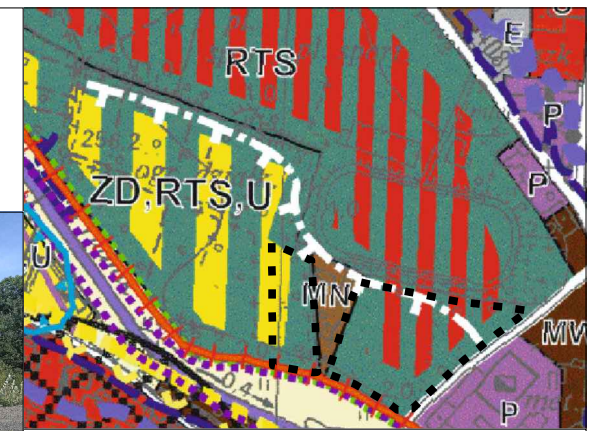

Załącznik nr 9 do Uchwały nr Rady Miejskiej w Prudniku z dnia	
Oznaczenia obowiązujące	
	granica terenu objętego zmianą planu
	linie rozgraniczające tereny o różnym przeznaczeniu lub różnych zasadach zagospodarowania
US1	symbol określający podstawową funkcję terenu i numer wyróżniający
	strefa E ekspozycji panoramy miasta
Podstawowe przeznaczenie terenu	
	US tereny usług sportu i rekreacji
Oznaczenia informacyjne	
KDX	tereny ciągów pieszo-jezdnych
BIURO URBANISTYCZNO-ARCHITEKTONICZNE "ARPLAN" s-ka z o.o. Rys. planu: 9	
48-304 NYSA, ul. 22 Sycznia 14, tel./fax. 77 433 33 81	Skala: 1:1000
Temat: Zmiana miejscowego planu zagospodarowania przestrzennego miasta Prudnika	Data: 2019
Zamawiający: GMINA PRUDNIK 48-200 Prudnik, ul. Kościuszki 3	
Projektant: mgr inż.arch. T.Pawlik, upr.urb.nr 1054/90	
Wykonawca:	