


# Zmiana miejscowego planu zagospodarowania przestrzennego miasta Prudnika - PONS - analiza fotograficzna

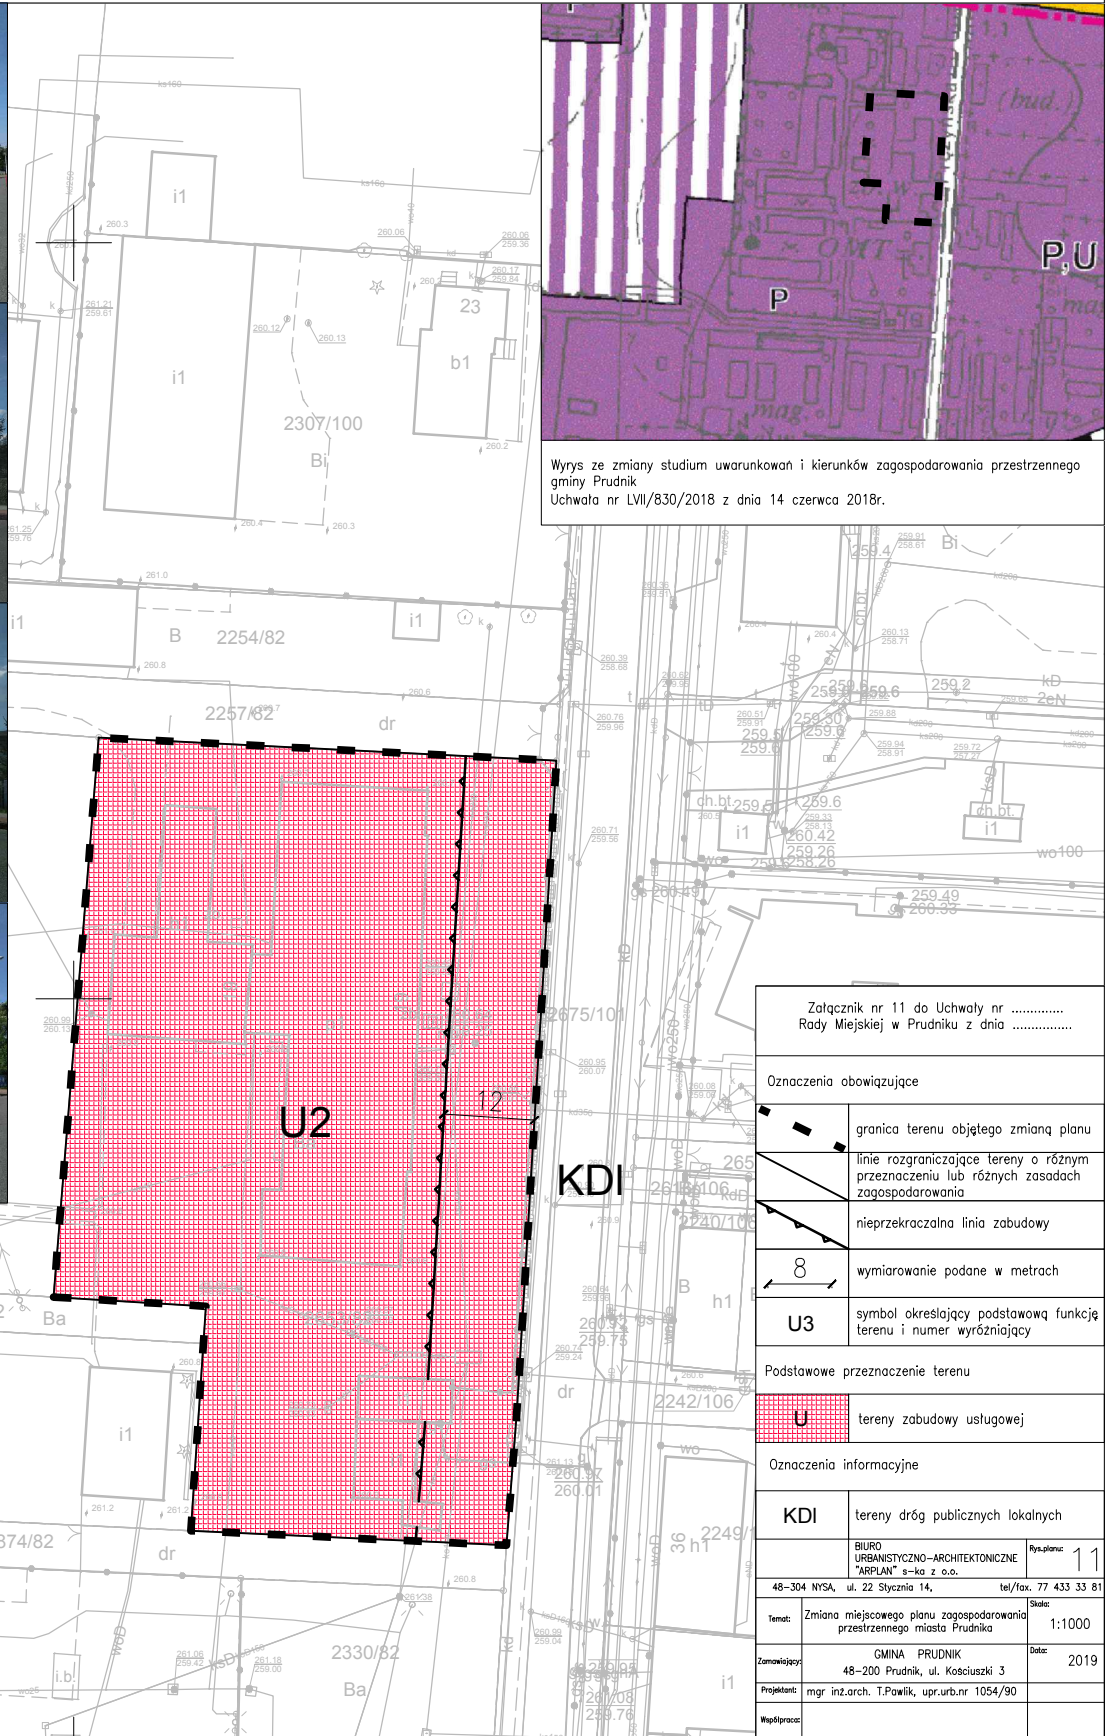

Wyrzys ze zmiany studium uwarunków i kierunków zagospodarowania przestrzennego gminy Prudnik  
 Uchwała nr LVII/830/2018 z dnia 14 czerwca 2018r.

Załącznik nr 11 do Uchwały nr ..... Rady Miejskiej w Prudniku z dnia .....	
Oznaczenia obowiązujące	
	granica terenu objętego zmianą planu
	linie rozgraniczające tereny o różnym przeznaczeniu lub różnych zasadach zagospodarowania
	nieprzekraczalna linia zabudowy
	wymiarowanie podane w metrach
<b>U3</b>	symbol określający podstawową funkcję terenu i numer wyróżniający
Podstawowe przeznaczenie terenu	
	<b>U</b> tereny zabudowy usługowej
Oznaczenia informacyjne	
<b>KDI</b>	tereny dróg publicznych lokalnych
BIURO URBANISTYCZNO-ARCHYTEKTONICZNE "ARPLAN" s-ka z o.o. Rys./plan: 1/1	
48-304 NYSA, ul. 22 Sycznia 14, tel./fax. 77 433 33 81 Skala:	
Temat: Zmiana miejscowego planu zagospodarowania przestrzennego miasta Prudnika 1:1000	
Zamawiający:	GMINA PRUDNIK 48-200 Prudnik, ul. Kościuski 3 Data: 2019
Projektant:	mgr inż.arch. T.Pawlik, uprurb.nr 1054/90
Współprac:	