
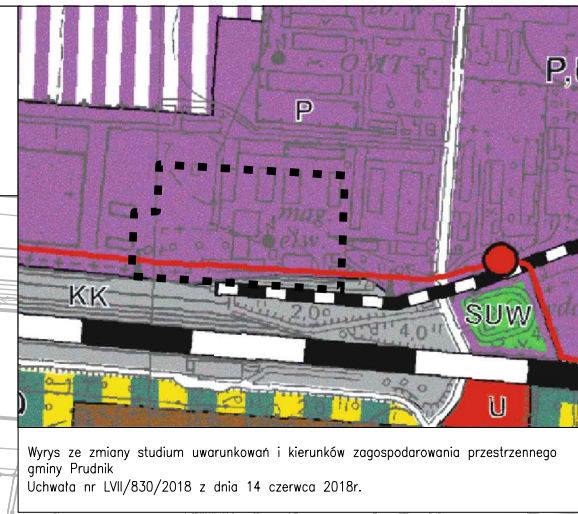


Zmiana miejscowego planu zagospodarowania przestrzennego miasta Prudnika - PONS - analiza fotograficzna

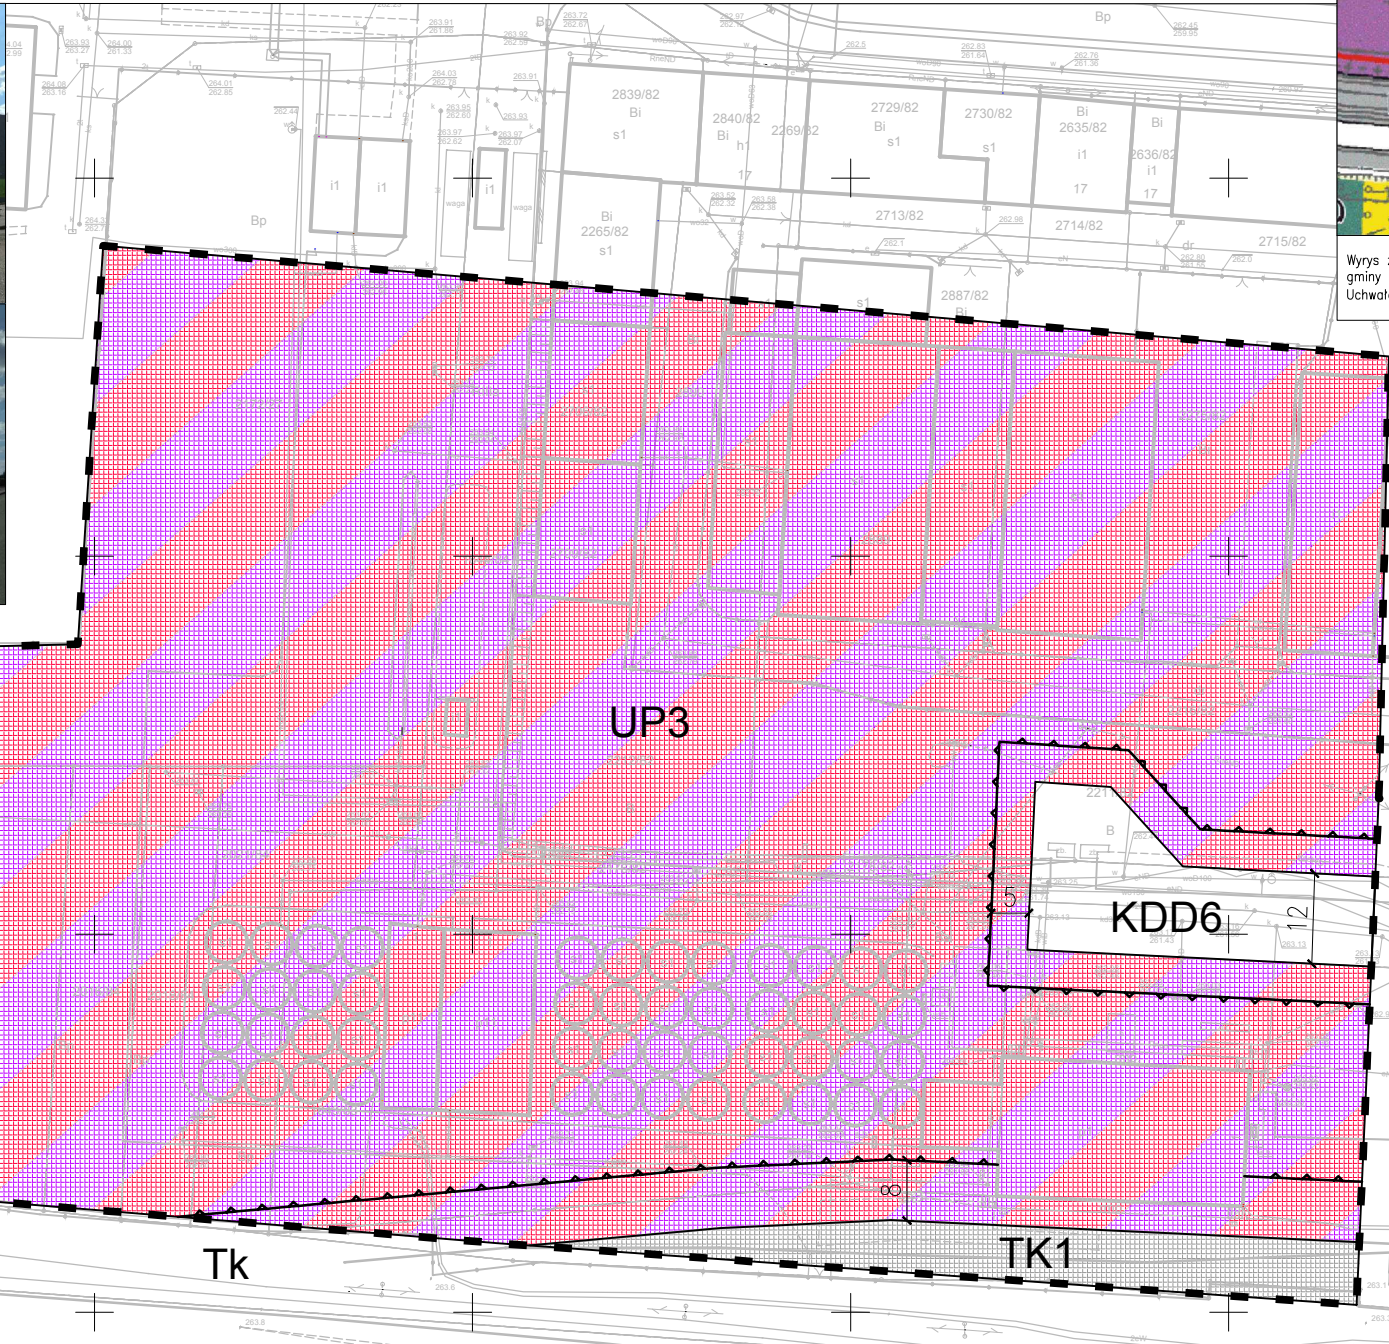

Wyrys ze zmiany studium uwarunkowań i kierunków zagospodarowania przestrzennego gminy Prudnik
Uchwała nr LVII/830/2018 z dnia 14 czerwca 2018r.

Załącznik nr 14 do Uchwały nr Rady Miejskiej w Prudniku z dnia	
Oznaczenia obowiązujące	
	granica terenu objętego zmianą planu
	linie rozgraniczające tereny o różnym przeznaczeniu lub różnych zasadach zagospodarowania
	nieprzekraczalna linia zabudowy
	wymiarowanie podane w metrach
	symbol określający podstawową funkcję terenu i numer wyróżniający
Podstawowe przeznaczenie terenu	
	tereny zabudowy usługowo-przemysłowej
	tereny dróg publicznych dojazdowych
	tereny kolejowe
Oznaczenia informacyjne	
	tereny kolejowe zamknięte
BIURO URBANISTYCZNO-ARCHITEKTONICZNE "ARPLAN" s-ka z o.o. 48-304 NYSA, ul. 22 Sycznia 14, tel/fax. 77 433 33 81 Temat: Zmiana miejscowego planu zagospodarowania przestrzennego miasta Prudnika Zamawiający: GMINA PRUDNIK, ul. Kosciuszki 3 Projektant: mgr inż. arch. T. Pawlik, upr.urb.nr 1054/90 Wykonanie:	
Skala: 1:1000	14
Date: 2019	