



Zmiana miejscowego planu zagospodarowania przestrzennego miasta Prudnika - PONS - analiza fotograficzna

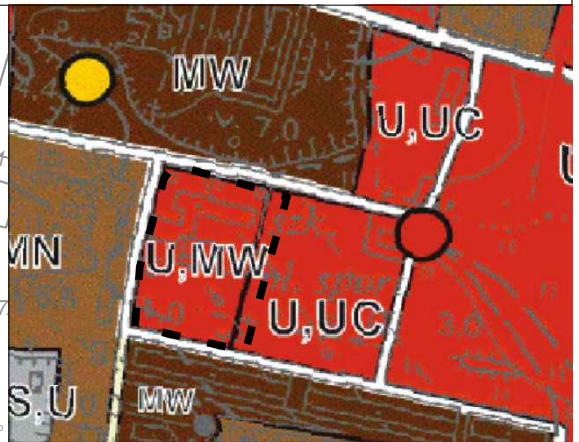

Wyrys ze zmiany studium uwarunkowań i kierunków zagospodarowania przestrzennego gminy Prudnik
Uchwała nr LVII/830/2018 z dnia 14 czerwca 2018r.

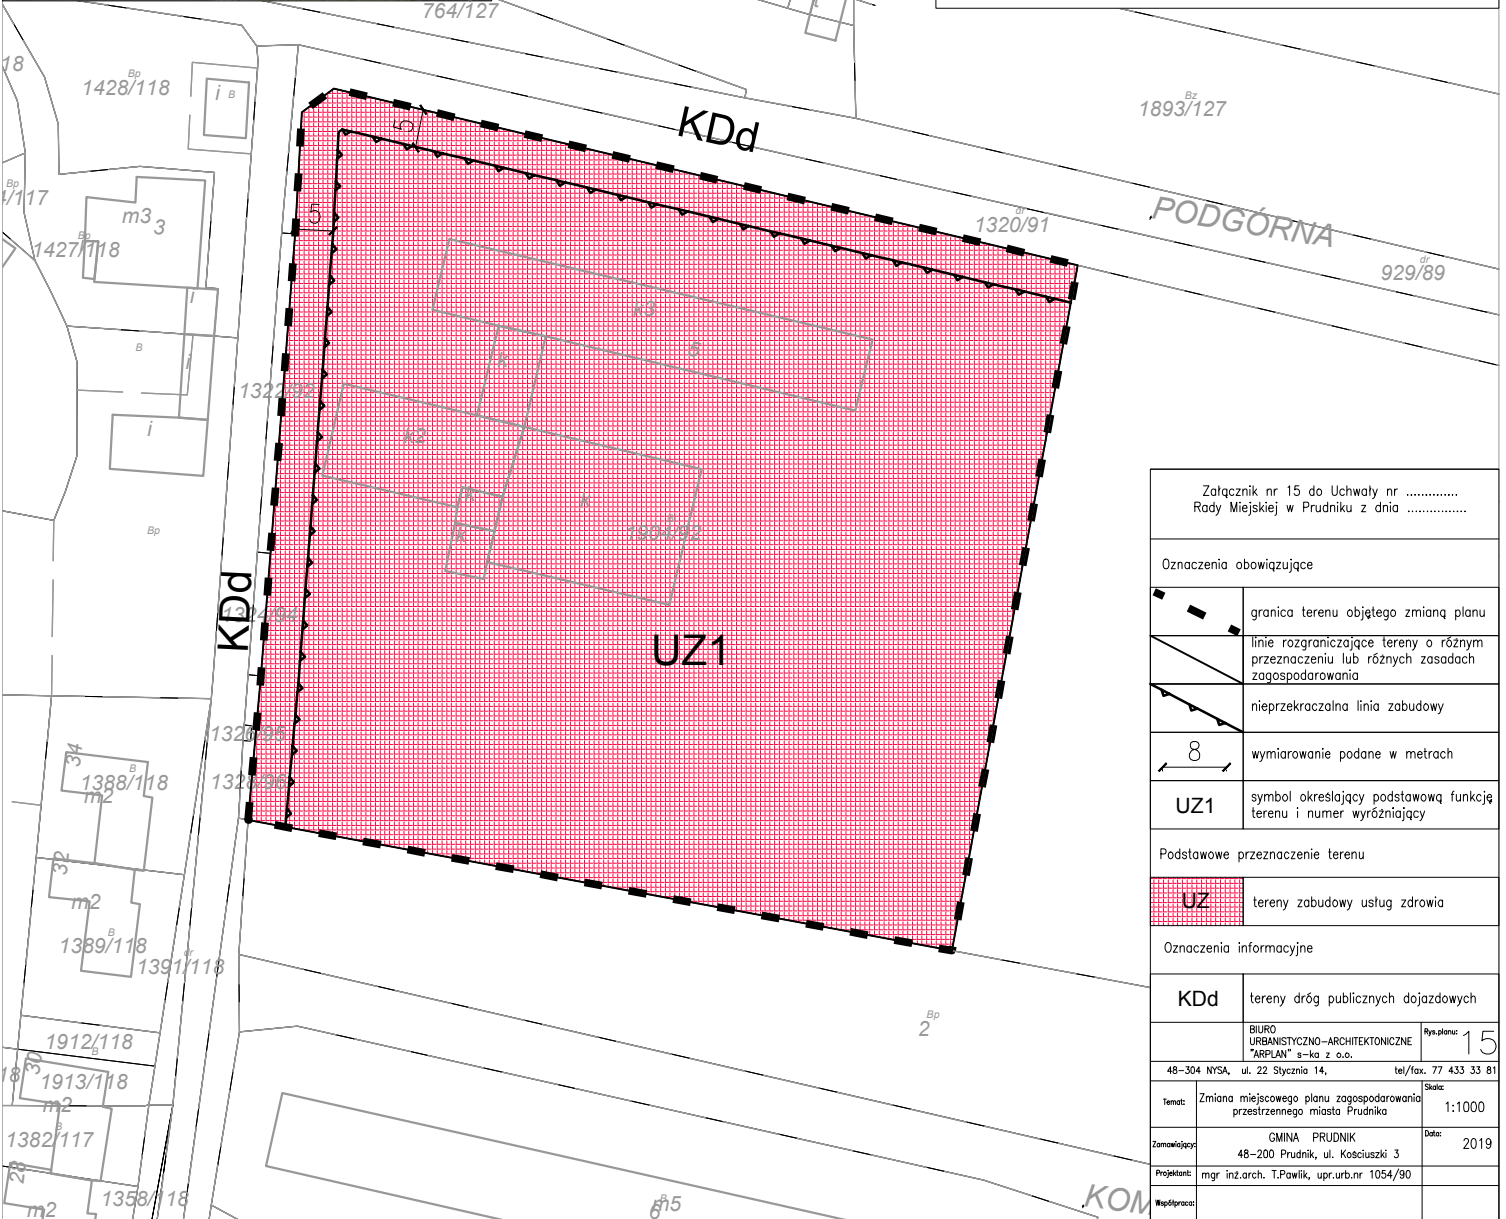

Załącznik nr 15 do Uchwały nr Rady Miejskiej w Prudniku z dnia	
Oznaczenia obowiązujące	
	granica terenu objętego zmianą planu
	linie rozgraniczające tereny o różnym przeznaczeniu lub różnych zasadach zagospodarowania
	nieprzekraczalna linia zabudowy
	wymiarowanie podane w metrach
UZ1	symbol określający podstawową funkcję terenu i numer wyróżniający
Podstawowe przeznaczenie terenu	
UZ	tereny zabudowy usług zdrowia
Oznaczenia informacyjne	
KDd	tereny dróg publicznych dojazdowych
BIURO URBANISTYCZNO-ARCHITEKTONICZNE "ARPLAN" s-ka z o.o. Rysunek: 15	
48-304 NYSA, ul. 22 Syczeńna 14, tel./fax. 77 433 33 81	
Temat: Zmiana miejscowego planu zagospodarowania przestrzennego miasta Prudnika	Skala: 1:1000
Zamawiający: GMINA PRUDNIK 48-200 Prudnik, ul. Kosciuszki 3	Data: 2019
Projektant: mgr inż. arch. T. Pawlik, upr. urb. nr 1054/90	
Wykonanie:	