



1 - 1

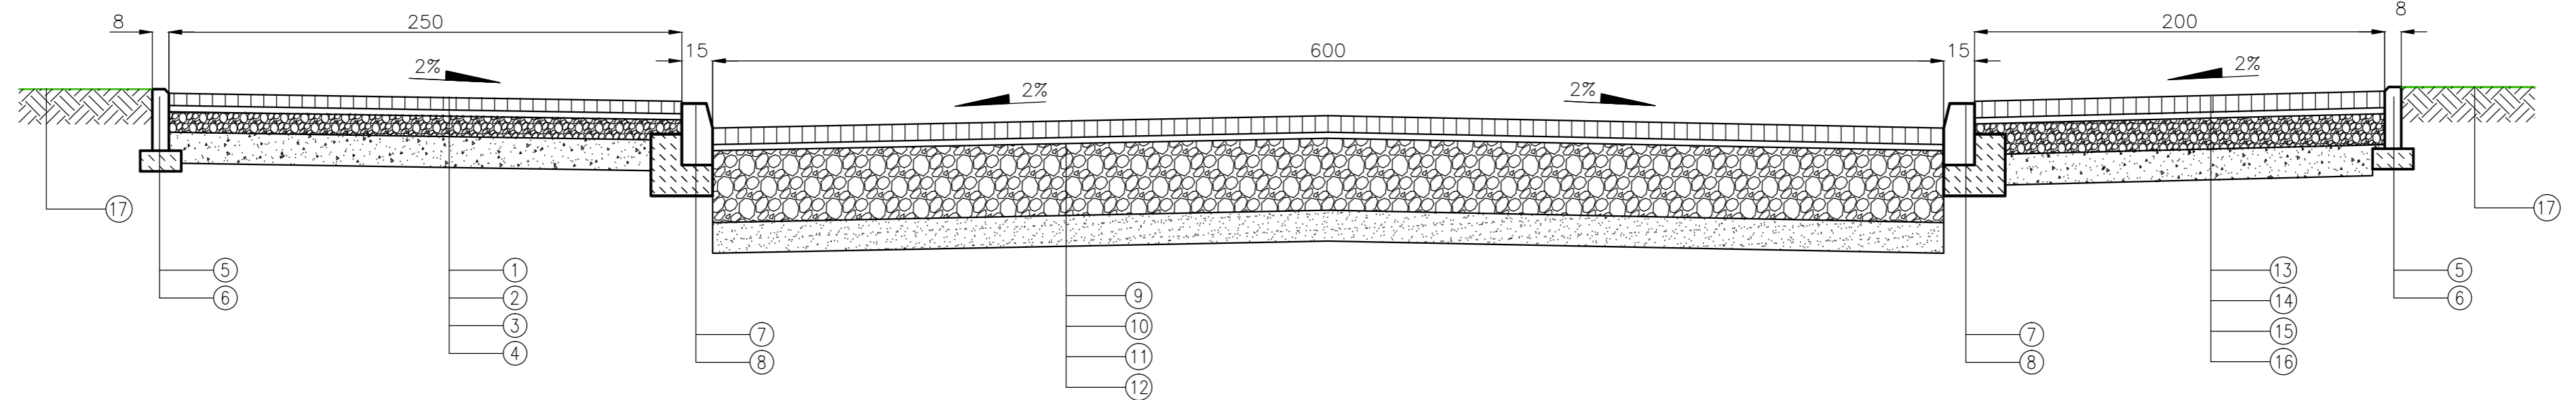

2 - 2

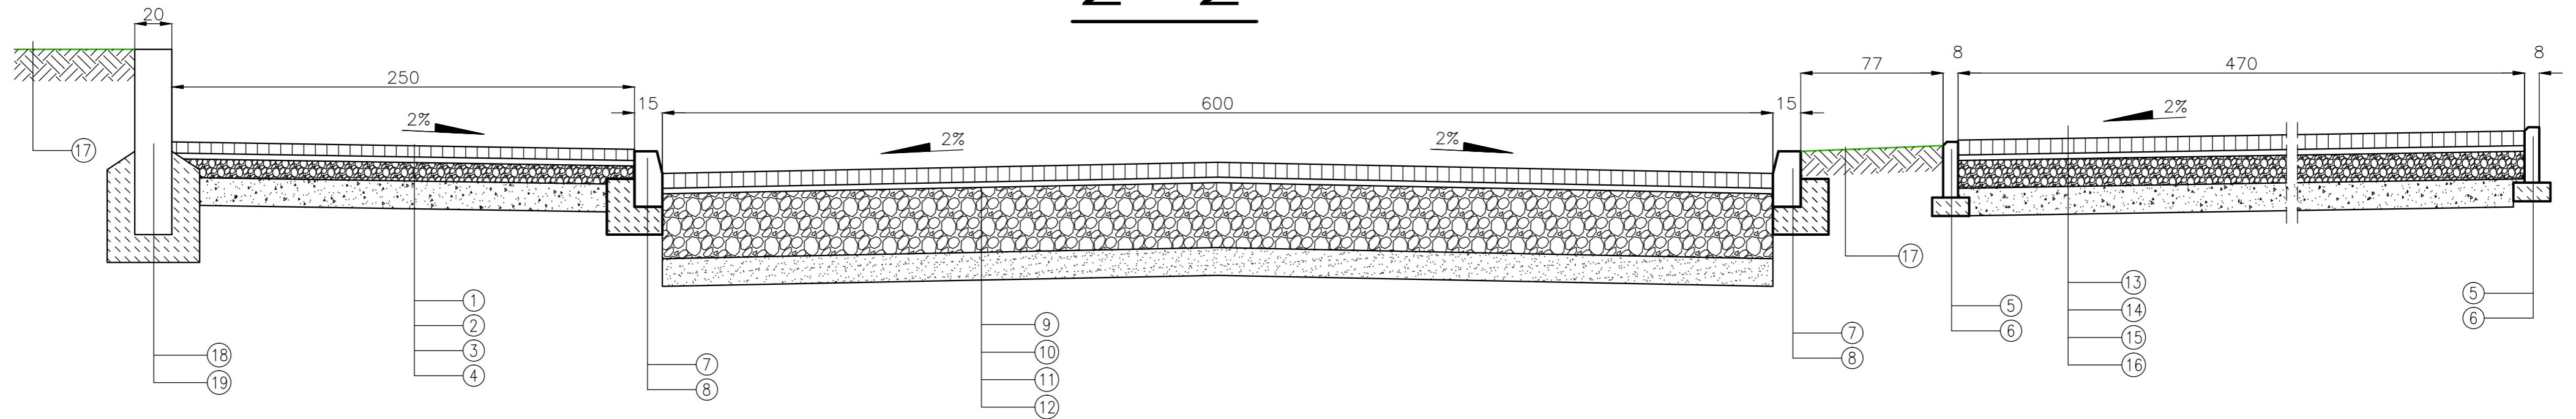

- | | | |
|--|--|--|
| <ul style="list-style-type: none"> ① Kostka betonowa gr. 6 cm koloru szarego ② Pospółka cementowo - piaskowa $R_m=1.5$ MPa gr. 3 cm ③ Mieszanka kamienna 0/31.5 - bazaltowa lub szarogłazowa gr. 10 cm ④ Pospółka średnioziarnista gr. 15 cm ⑤ Obrzeże betonowe 100/30/8 cm ⑥ Ława betonowa z betonu C-12/15 gr. 10 cm ⑦ Krawężnik betonowy 100/30/15 cm | <ul style="list-style-type: none"> ⑧ Ława betonowa z oporem z betonu C-12/15 gr. 15 cm ⑨ Kostka betonowa starobruk Nostalit Melanz gr. 8 cm ⑩ Pospółka cementowo - piaskowa $R_m=1.5$ MPa gr. 3 cm ⑪ Mieszanka kamienna 0/63 gr. 30 cm ⑫ Stabilizacja cementowo - piaskowa $R_m=5$ MPa gr. 15 cm ⑬ Kostka betonowa bezfazowa koloru czarnego gr. 8 cm ⑭ Pospółka cementowo - piaskowa $R_m=1.5$ MPa gr. 3 cm | <ul style="list-style-type: none"> ⑮ Mieszanka kamienna 0/31.5 - bazaltowa lub szarogłazowa gr. 15 cm ⑯ Pospółka średnioziarnista gr. 15 cm ⑰ Pobocze gruntowe ⑱ Palisada опорowa $\varnothing 20$ cm $h=100$ cm ⑲ Ława betonowa z betonu C-12/15 gr. 15 cm |
|--|--|--|

AR-DOM BIURO PROJEKTOWO USŁUGOWE				AR-DOM BIURO PROJEKTOWO USŁUGOWE ARKADIUSZ ŻURAKOWSKI 48-200 PRUDNIK UL. MIĘROSŁAWSKIEGO 19 TEL/FAX 077 4369116			
Projekt budowlany				Przebudowa drogi ul. Legionów w Prudniku			
Gmina Prudnik ul. Kościuszki 3 48-200 Prudnik				Przebudowa drogi ul. Legionów w Prudniku			
AUTOR: mgr inż. Arkadiusz Żurkowski	NR UPRAWNIEN: OP/0248/ POD/06	SPECJALNOŚĆ: Drogi	DATA I PODPIS: 06/2019	FORMA: 2	NR RYSUNKU: Przekroje	NR CINY: BUDOWLANA	
OPROJEKTOWAŁ:				SKALA: 1:25			