



3 - 3

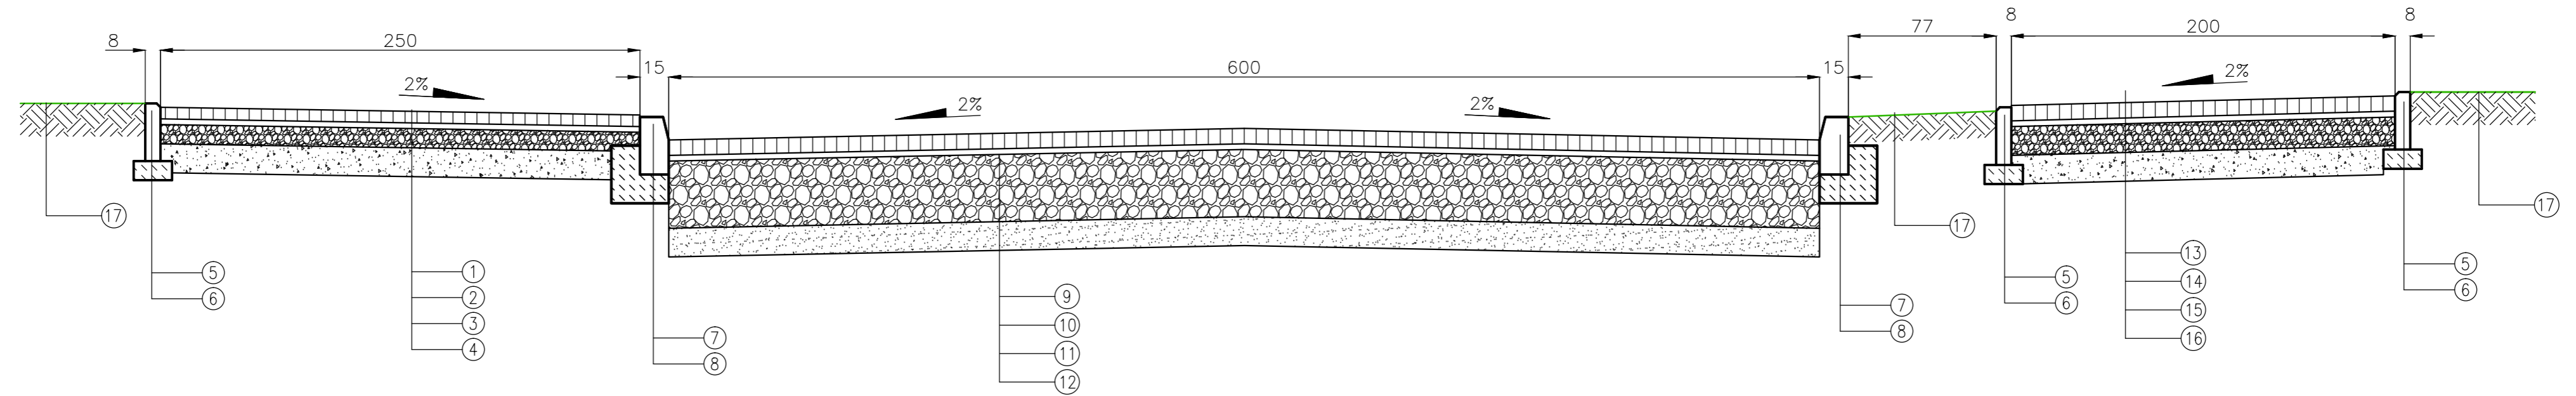

1' - 1'

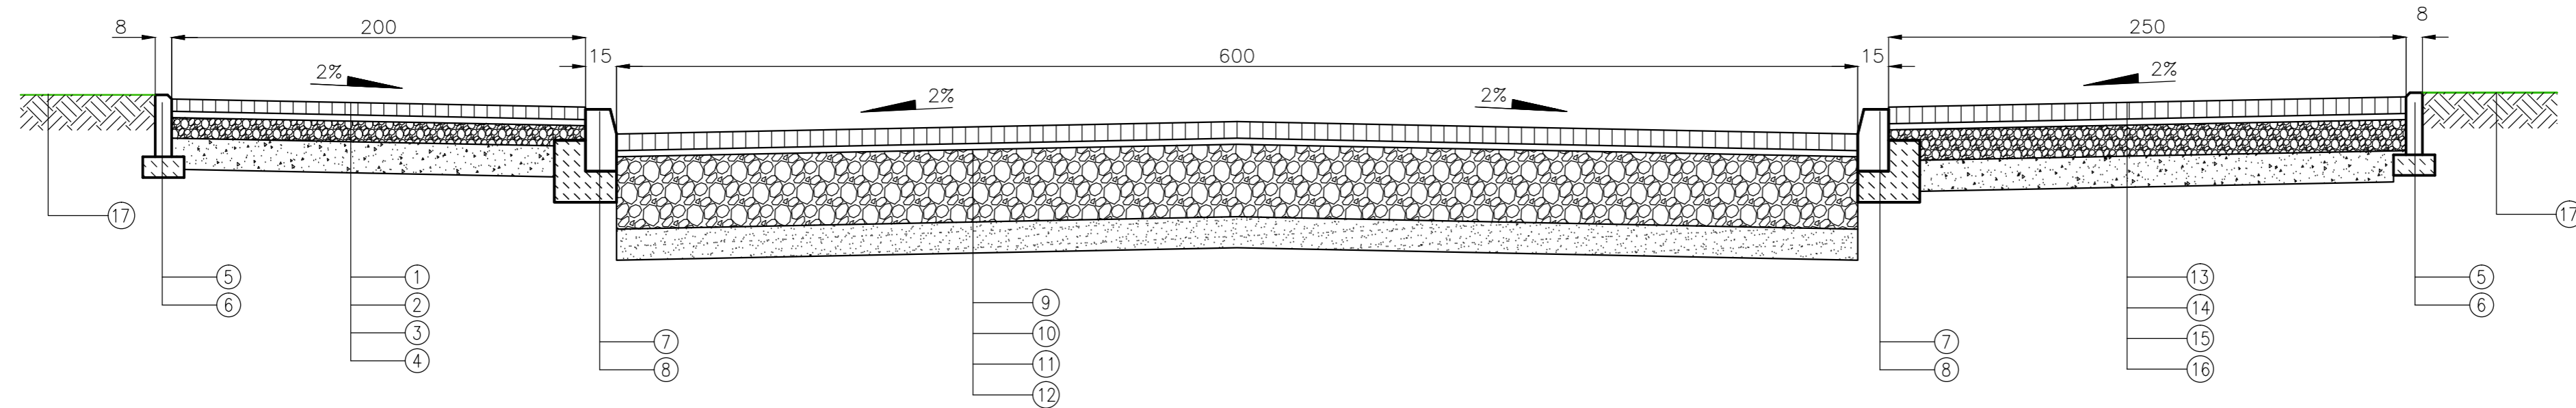

- | | | |
|--|--|--|
| <p>① Kostka betonowa gr. 6 cm koloru szarego</p> <p>② Pospółka cementowo - piaszkowa Rm=1.5 MPa gr. 3 cm</p> <p>③ Mieszanka kamienna 0/31.5 - bazaltowa lub szarogłazowa gr. 10 cm</p> <p>④ Pospółka średnioziarnista gr. 15 cm</p> <p>⑤ Obrzeże betonowe 100/30/8 cm</p> <p>⑥ Ława betonowa z betonu C-12/15 gr. 10 cm</p> <p>⑦ Krawężnik betonowy 100/30/15 cm</p> | <p>⑧ Ława betonowa z oporem z betonu C-12/15 gr. 15 cm</p> <p>⑨ Kostka betonowa starobruk Nostalit Melanz gr. 8 cm</p> <p>⑩ Pospółka cementowo - piaszkowa Rm=1.5 MPa gr. 3 cm</p> <p>⑪ Mieszanka kamienna 0/63 gr. 30 cm</p> <p>⑫ Stabilizacja cementowo - piaszkowa Rm=5 MPa gr. 15 cm</p> <p>⑬ Kostka betonowa bezfazowa koloru czarnego gr. 8 cm</p> <p>⑭ Pospółka cementowo - piaszkowa Rm=1.5 MPa gr. 3 cm</p> | <p>⑮ Mieszanka kamienna 0/31.5 - bazaltowa lub szarogłazowa gr. 15 cm</p> <p>⑯ Pospółka średnioziarnista gr. 15 cm</p> <p>⑰ Pobocze gruntowe</p> <p>⑱ Palisada опорowa Ø20 cm h=100 cm</p> <p>⑲ Ława betonowa z betonu C-12/15 gr. 15 cm</p> <p>⑳ Mieszanka kamienna 0/63 gr. 25 cm</p> <p>㉑ Pospółka średnioziarnista gr. 20 cm</p> |
|--|--|--|

- ㉒ Betonowa płyta ażurowa 60*40*10 cm

AR-DOM BIURO PROJEKTOWO USŁUGOWE			AR-DOM BIURO PROJEKTOWO USŁUGOWE ARKADIUSZ ŻURAKOWSKI 48-200 PRUDNIK UL. MIĘROSZAŃSKIEGO 19 TEL/FAX 077 4369116													
Projekt budowlany			Nazwa dokumentacji													
Inwestor: Gmina Prudnik ul. Kościuszki 3 48-200 Prudnik			Przebudowa drogi ul. Legionów w Prudniku													
Autor:	Nr uprawnień:	Specjalność:	Data i podpis:	<table border="1" style="width: 100%; border-collapse: collapse;"> <tr> <td style="width: 20%; font-size: x-small;">Forma:</td> <td style="width: 20%; font-size: x-small;">Nr rysunku:</td> <td style="width: 60%; font-size: x-small;">Nazwa rysunku:</td> </tr> <tr> <td></td> <td style="text-align: center; font-size: 2em;">3</td> <td style="text-align: center;">Przekroje</td> </tr> <tr> <td colspan="2" style="font-size: x-small;">Skala:</td> <td style="font-size: x-small;">Branża:</td> </tr> <tr> <td colspan="2" style="text-align: center;">1:25</td> <td style="text-align: center;">BUDOWLANA</td> </tr> </table>	Forma:	Nr rysunku:	Nazwa rysunku:		3	Przekroje	Skala:		Branża:	1:25		BUDOWLANA
Forma:	Nr rysunku:	Nazwa rysunku:														
	3	Przekroje														
Skala:		Branża:														
1:25		BUDOWLANA														
mgr inż. Arkadiusz Żurkowski	OP/0248/ POD/06	Drogi	06/2019													
Projektant branżowy:	Nr uprawnień:	Specjalność:	Data i podpis:													
Opisany:	Nr uprawnień:	Specjalność:	Data i podpis:													