
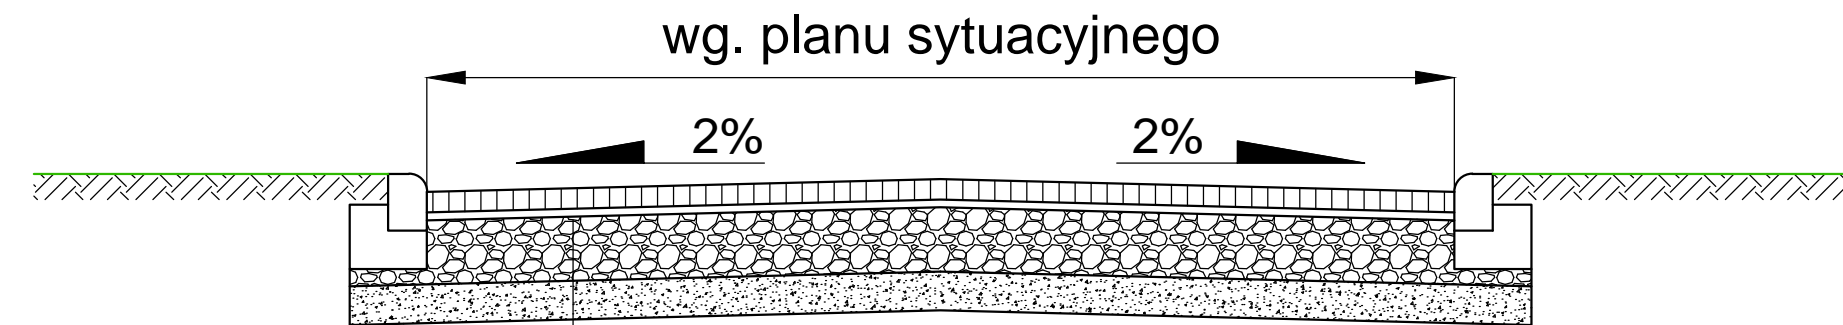


GRANICAPOSESJI

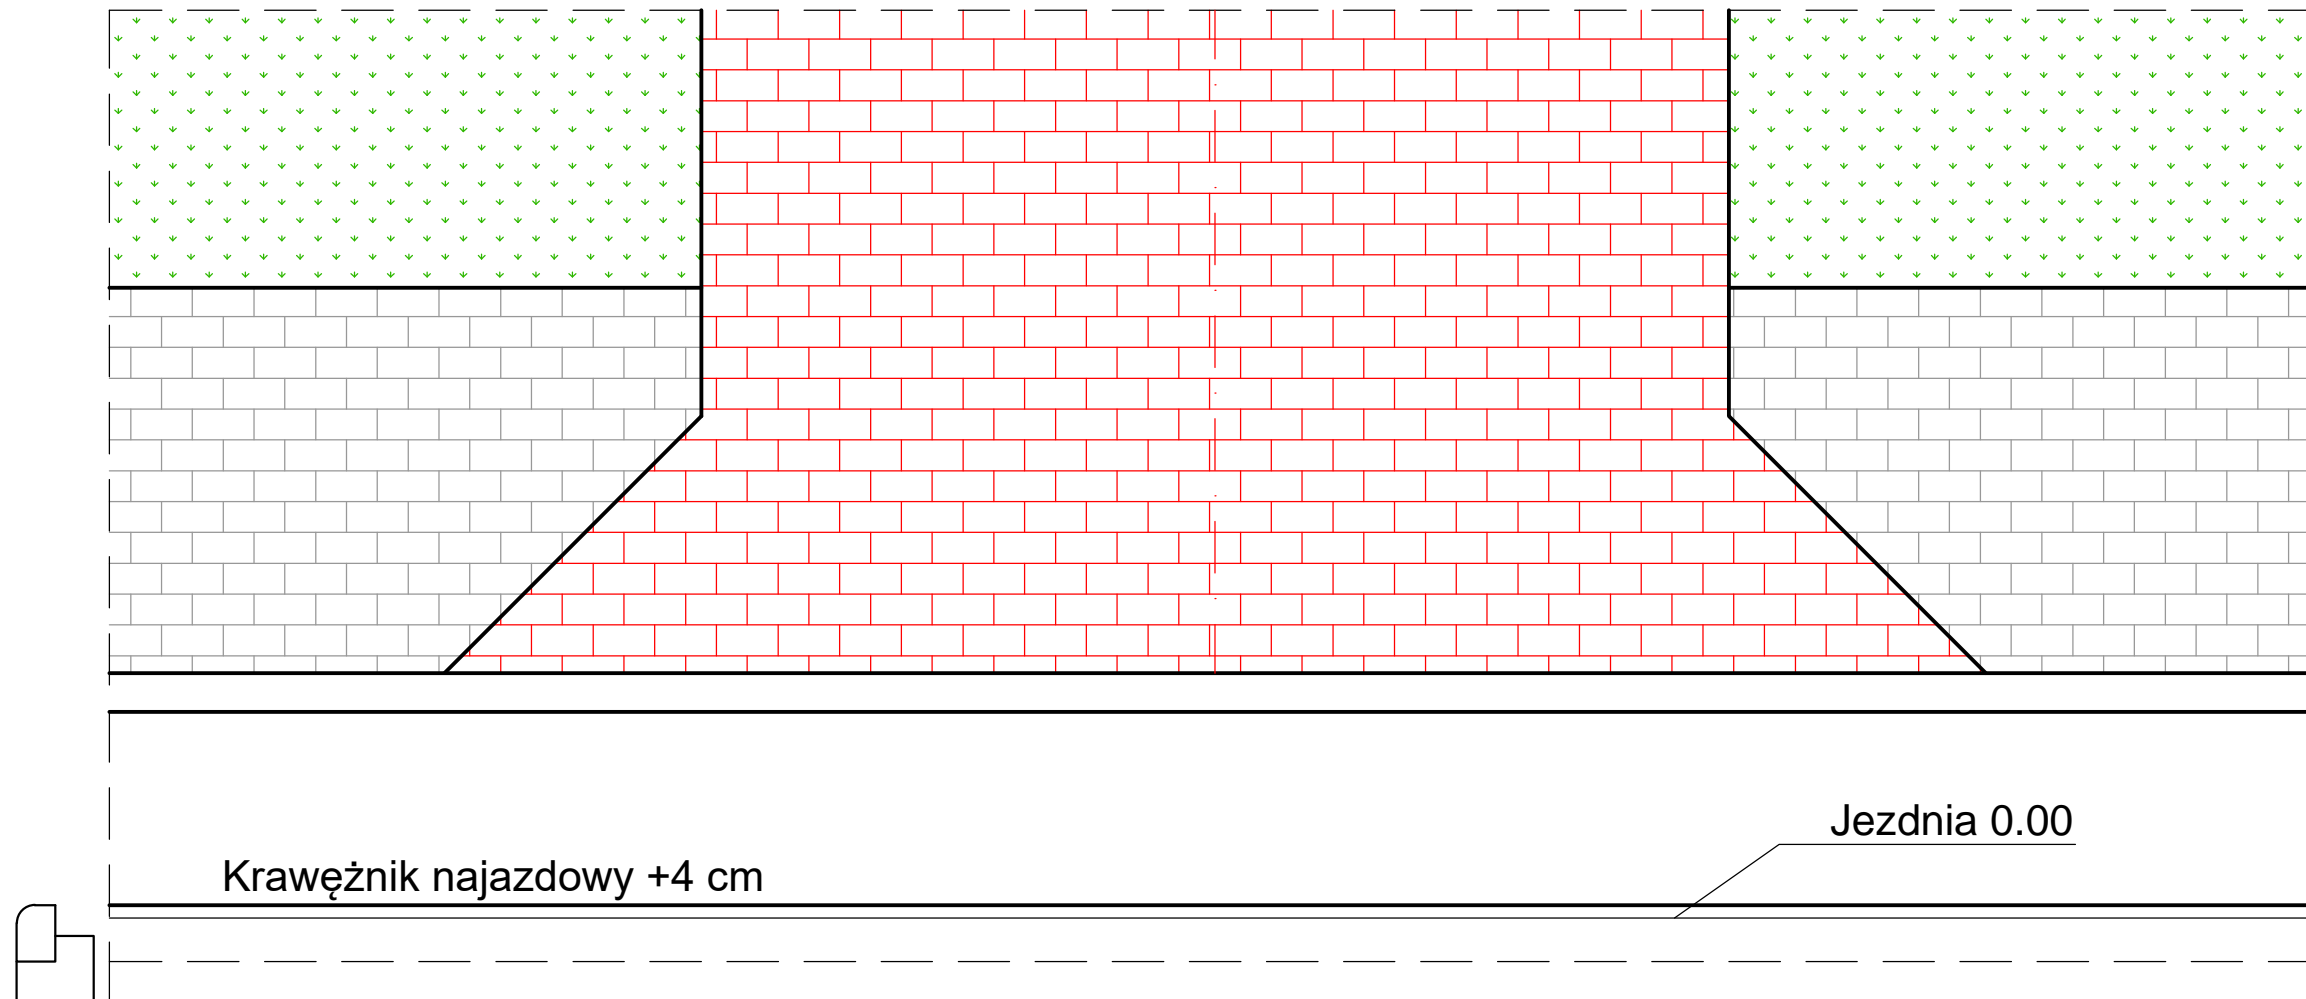

Kostka POLBRUK gr. 8 cm
 Miąż kamienny 0/6 gr. 3 cm
 Mieszanka kamienna 0/63 gr. 25 cm
 Pospółka gr. 15 cm

AR-DOM BIURO PROJEKTOWO USŁUGOWE				AR-DOM BIURO PROJEKTOWO USŁUGOWE ARKADIUSZ ŻURAKOWSKI 48-200 PRUDNIK UL. MIĘROSŁAWSKIEGO 19 TEL./FAX 077 4369116	
STADIUM PROJEKTU: Projekt budowlany				NAZWA DOCUMENTACJI:	
INWESTOR: Gmina Prudnik ul. Kościuszki 3 48-200 Prudnik				Przebudowa drogi ul. Legionów w Prudniku	
AUTOR:	NR UPRAWNIEN:	SPECJALNOŚĆ:	DATA I PODPIS:	FORMA:	NR RYSUNKU:
mgr inż. Arkadiusz Żurkowski	DPL/0248/ POOD/06	Drogi	06/2019		6
PROJEKTANT BRANŻY:	NR UPRAWNIEN:	SPECJALNOŚĆ:	DATA I PODPIS:	NR LINIOWY:	
					Zjazdy
OPRACOWANIE:	NR UPRAWNIEN:	SPECJALNOŚĆ:	DATA I PODPIS:	SKALA:	BRANŻA: BUDOWLANA
				1:50	EGZ.