

**UCHWAŁA NR XXX/503/2020
RADY MIEJSKIEJ W PRUDNIKU**

z dnia 27 sierpnia 2020 r.

**w sprawie przystąpienia do sporządzenia zmiany miejscowego planu zagospodarowania przestrzennego
miasta Prudnika**

Na podstawie art.18 ust.2 pkt 5 ustawy z dnia 8 marca 1990 r. o samorządzie gminnym (Dz. U. z 2020 r. poz. 713) i art. 14 ust. 1, 2 i 4 ustawy z dnia 27 marca 2003 r. o planowaniu i zagospodarowaniu przestrzennym (Dz. U. z 2020 r., poz. 293) Rada Miejska w Prudniku uchwala, co następuje:

§ 1. Przystępuje się do sporządzenia miejscowego planu zagospodarowania przestrzennego miasta Prudnika w granicach określonych na załącznikach graficznych, które stanowią integralną część uchwały:

- 1) załącznik nr 1 - teren oznaczony nr ewidencji gruntów 1114/2 i 2096 m.9;
- 2) załącznik nr 2 - teren oznaczony nr ewidencji gruntów część działki 527/10 m.1;
- 3) załącznik nr 3 - teren oznaczony nr ewidencji gruntów 528/195, 2047/191 i 2049/191 i część działki 2119/195 m.1;
- 4) załącznik nr 4 - teren oznaczony nr ewidencji gruntów część działek 508/58 i nr 2077/60 m.9;
- 5) załącznik nr 5 - teren oznaczony nr ewidencji gruntów część działki 2600/140 m.12;
- 6) załącznik nr 6 - teren oznaczony nr ewidencji gruntów 1745/373, 1696/373, 1006/373, 1750/370, 1751/370, 1752/370, 1753/370 m.10;
- 7) załącznik nr 7 - teren oznaczony nr ewidencji gruntów część działki nr 1915/92 m.6.

§ 2. Wykonanie uchwały powierza się Burmistrzowi Prudnika.

§ 3. Uchwała wchodzi w życie z dniem podjęcia.

Przewodnicząca Rady Miejskiej


Alicja Isalska

Załącznik Nr 3 do uchwały Nr XXX/503/2020
Rady Miejskiej w Prudniku
z dnia 27 sierpnia 2020 r.




GRANICA ZMIANY PLANU
S.1:1000


Załącznik Nr 4 do uchwały Nr XXX/503/2020
Rady Miejskiej w Prudniku
z dnia 27 sierpnia 2020 r.

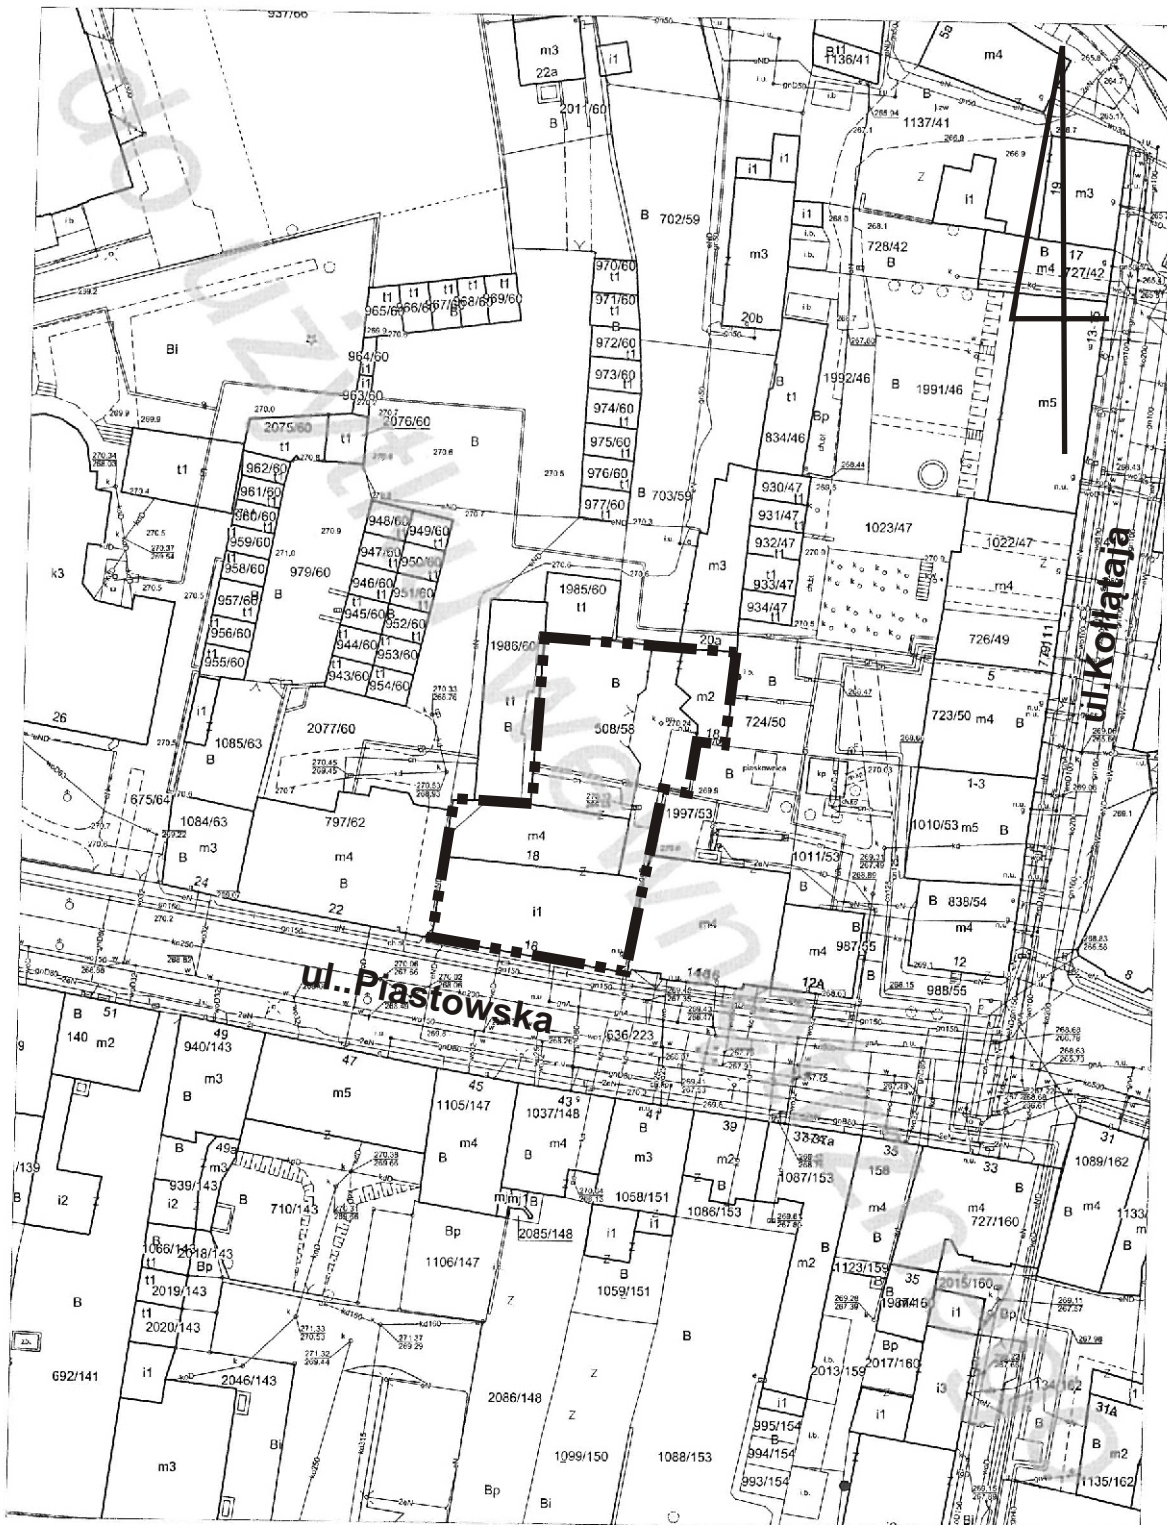

GRANICA ZMIANY PLANU
S.1:1000


Załącznik Nr 5 do uchwały Nr XXX/503/2020
Rady Miejskiej w Prudniku
z dnia 27 sierpnia 2020 r.

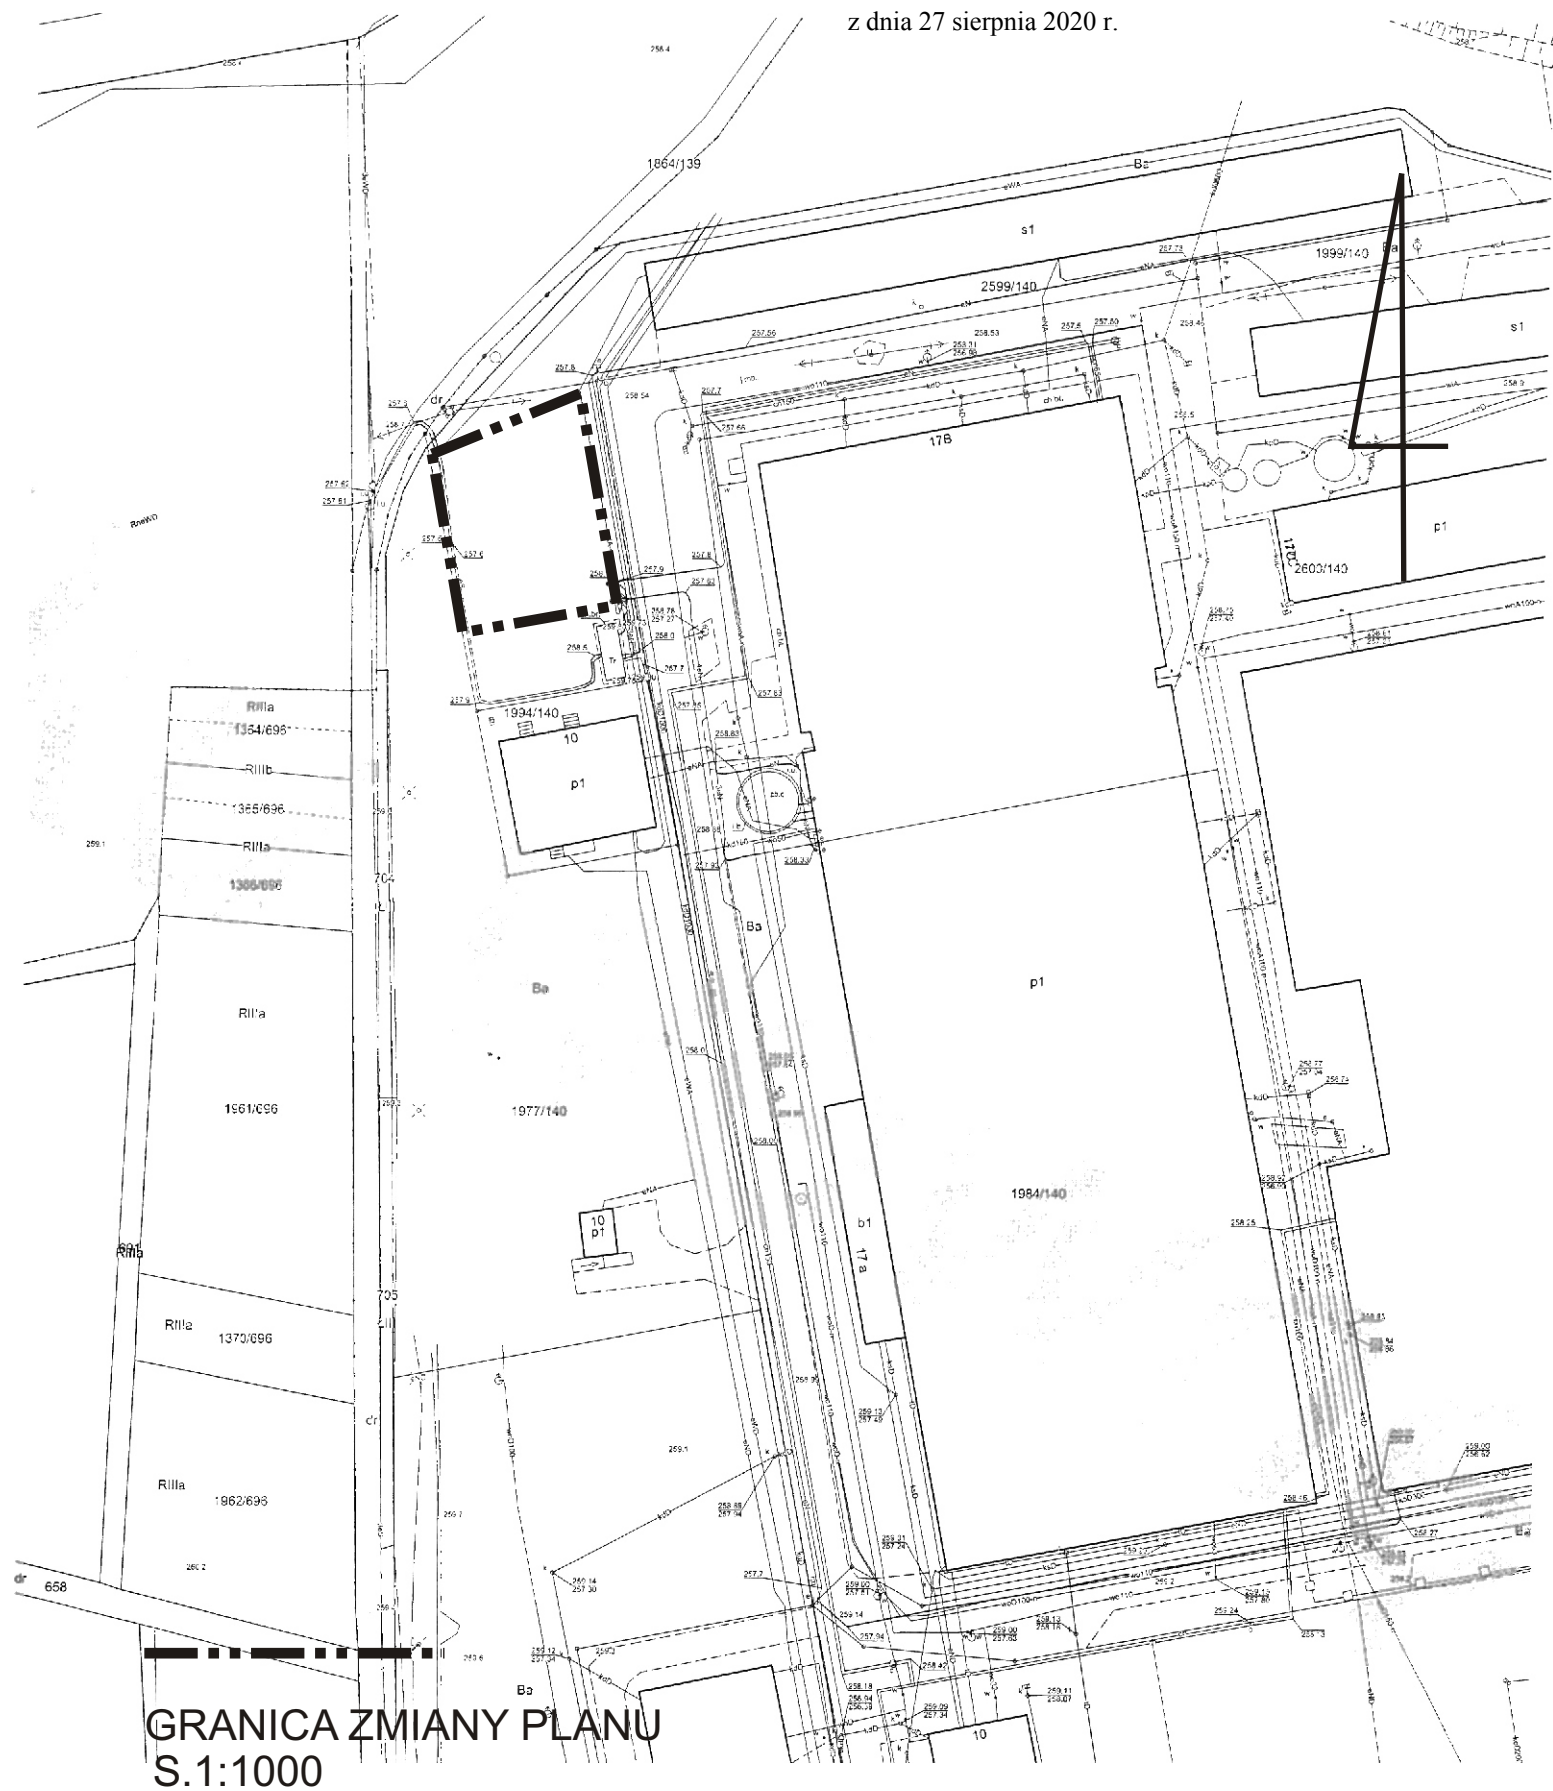

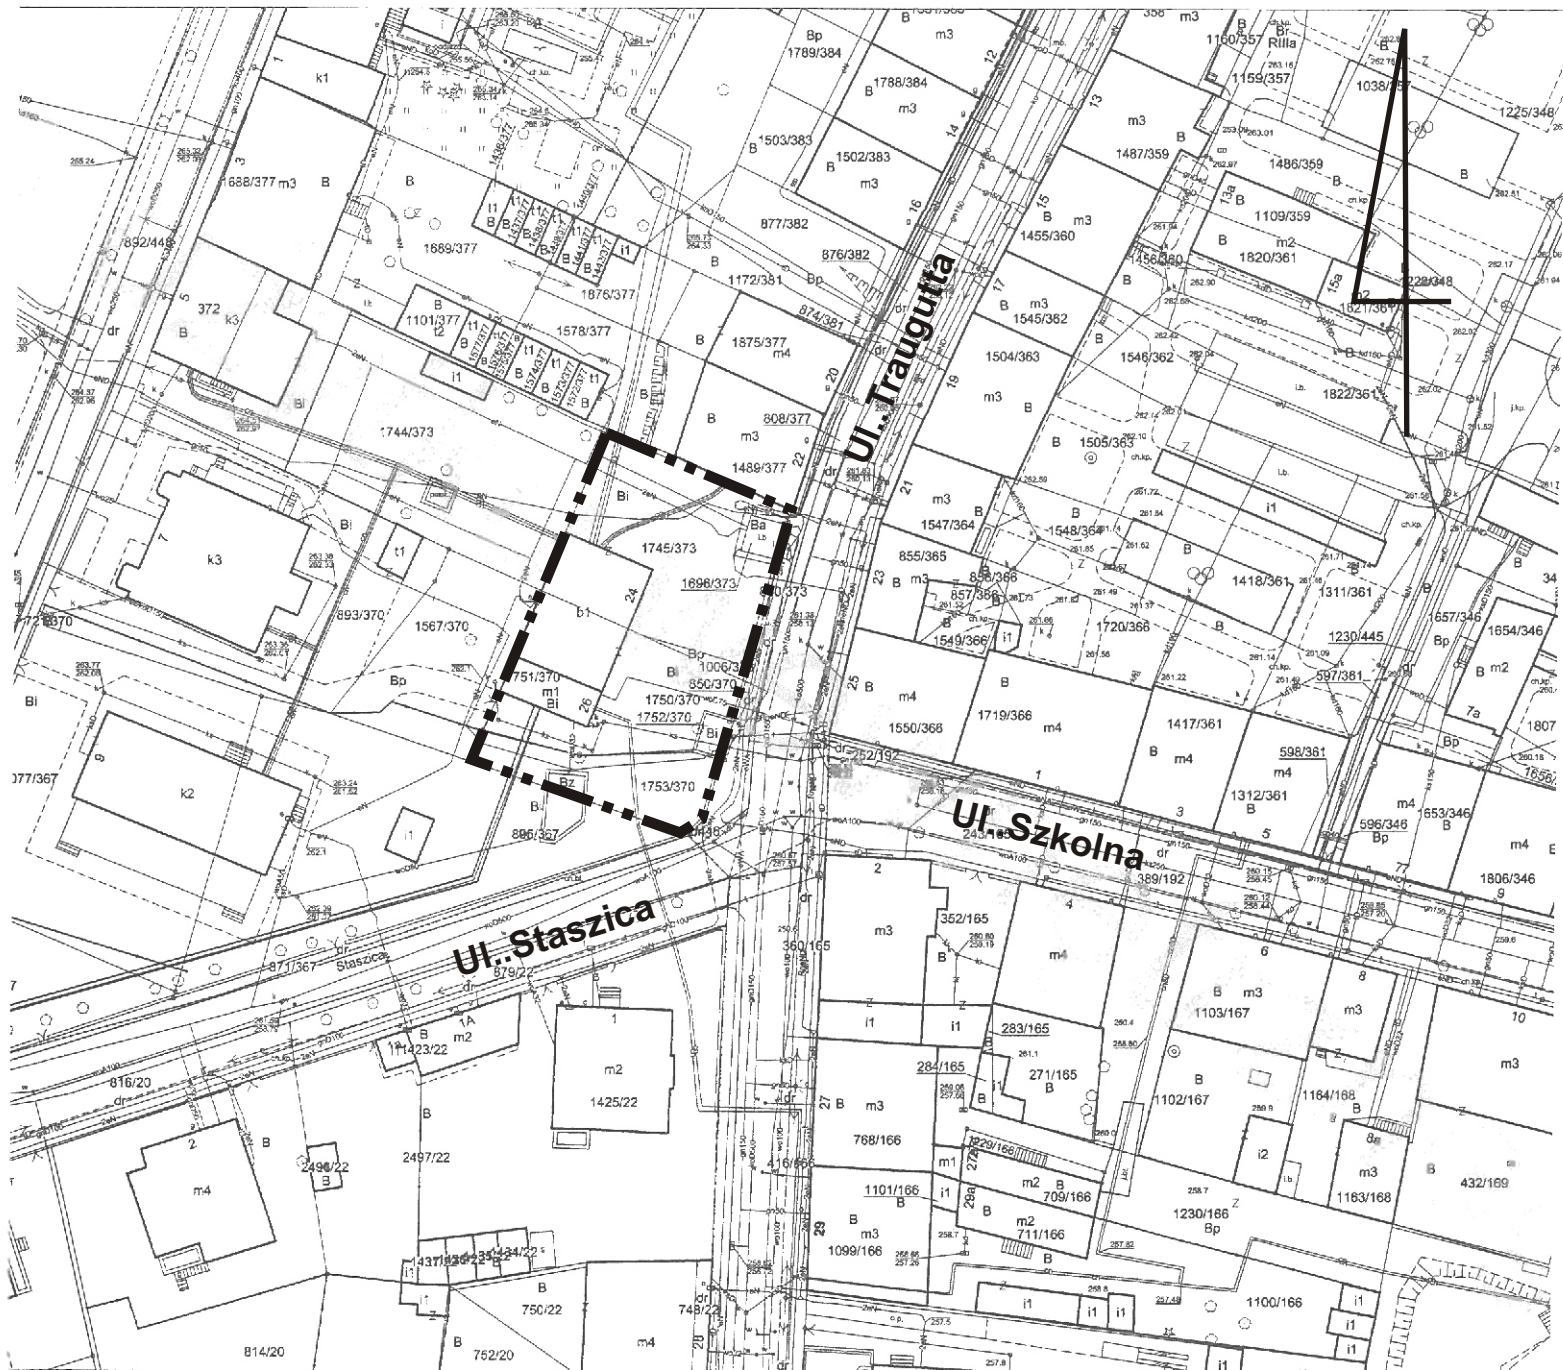

GRANICA ZMIANY PLANU
S.1:1000

Załącznik Nr 7 do uchwały Nr XXX/503/2020
Rady Miejskiej w Prudniku
z dnia 27 sierpnia 2020 r.

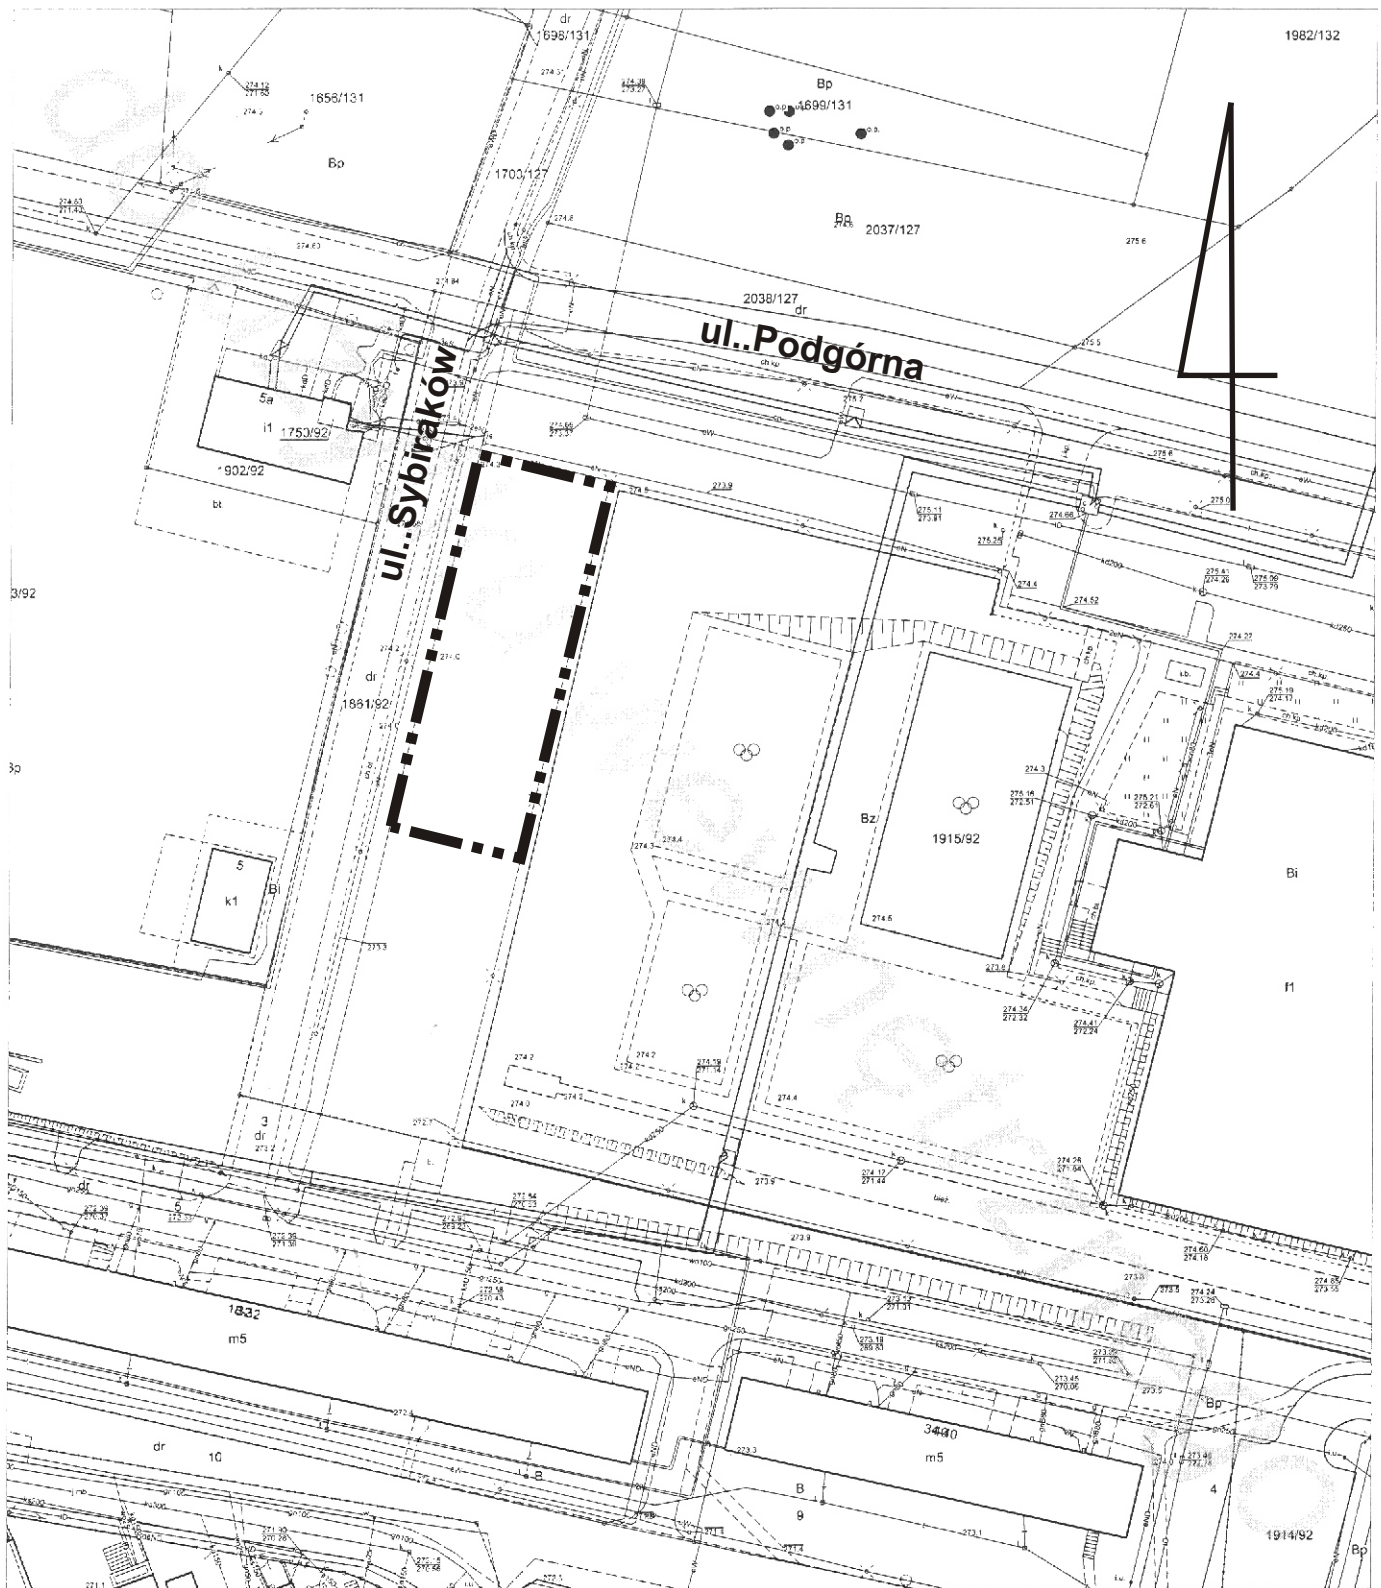

GRANICA ZMIANY PLANU
S.1:1000