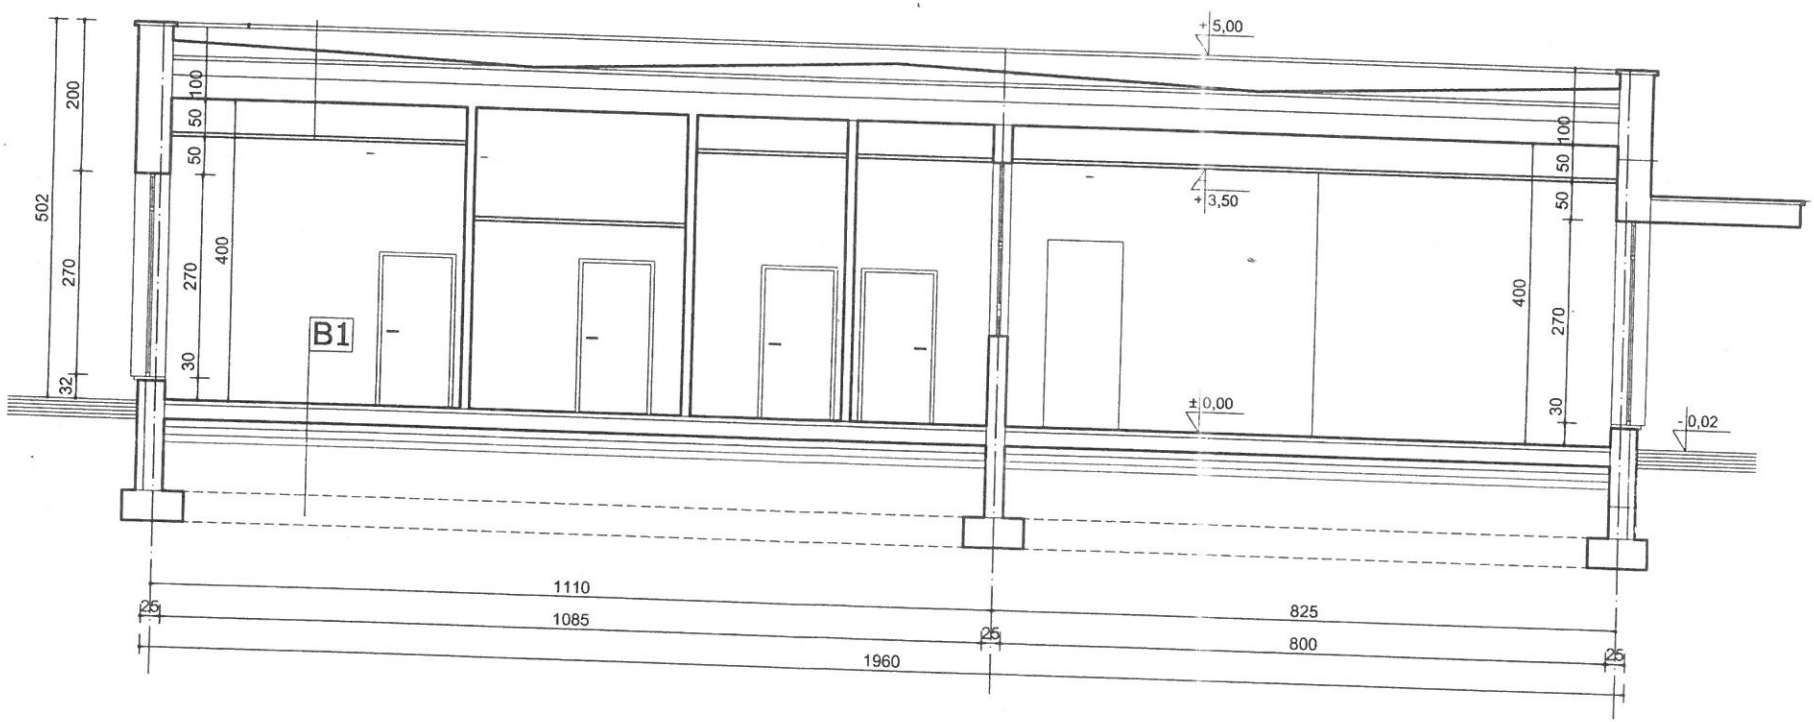PRZEKRÓJ BUDYNKU