

**UCHWAŁA NR XXXII/554/2020
RADY MIEJSKIEJ W PRUDNIKU**

z dnia 29 października 2020 r.

**zmieniająca uchwałę w sprawie przystąpienia do sporządzenia miejscowego planu zagospodarowania
przestrzennego miasta Prudnika**

Na podstawie art.18 ust. 2 pkt 5 ustawy z dnia 8 marca 1990 r. o samorządzie gminnym (Dz. U. z 2020 r. poz. 713) i art. 14 ust. 1, 2 i 4 ustawy z dnia 27 marca 2003 r. o planowaniu i zagospodarowaniu przestrzennym (Dz. U. z 2020 r., poz. 293, 471, 1086,) Rada Miejska w Prudniku uchwała, co następuje:

§ 1. W uchwale Nr XXX/503/2020 Rady Miejskiej w Prudniku z dnia 27 sierpnia 2020 r. w sprawie przystąpienia do sporządzenia miejscowego planu zagospodarowania przestrzennego miasta Prudnika wprowadza się następujące zmiany:

1) w § 1 dodaje się punkty 8, 9 i 10 w brzmieniu:

„8) załącznik nr 8 - teren oznaczony nr ewidencji gruntów 638/58 m.7;

9) załącznik nr 9 - teren oznaczony nr ewidencji gruntów 2533/18 m.2;

10) załącznik nr 10 - teren oznaczony nr ewidencji gruntów 1026/10, 1028/10, 1029/10, 1031/10, 1033/10 m.9”.


§ 2. Wykonanie uchwały powierza się Burmistrzowi Prudnika.

§ 3. Uchwała wchodzi w życie z dniem podjęcia.


Przewodnicząca Rady Miejskiej

Alicja Isalska

Załącznik Nr 1 do uchwały Nr XXXII/554/2020
Rady Miejskiej w Prudniku
z dnia 29 października 2020 r.

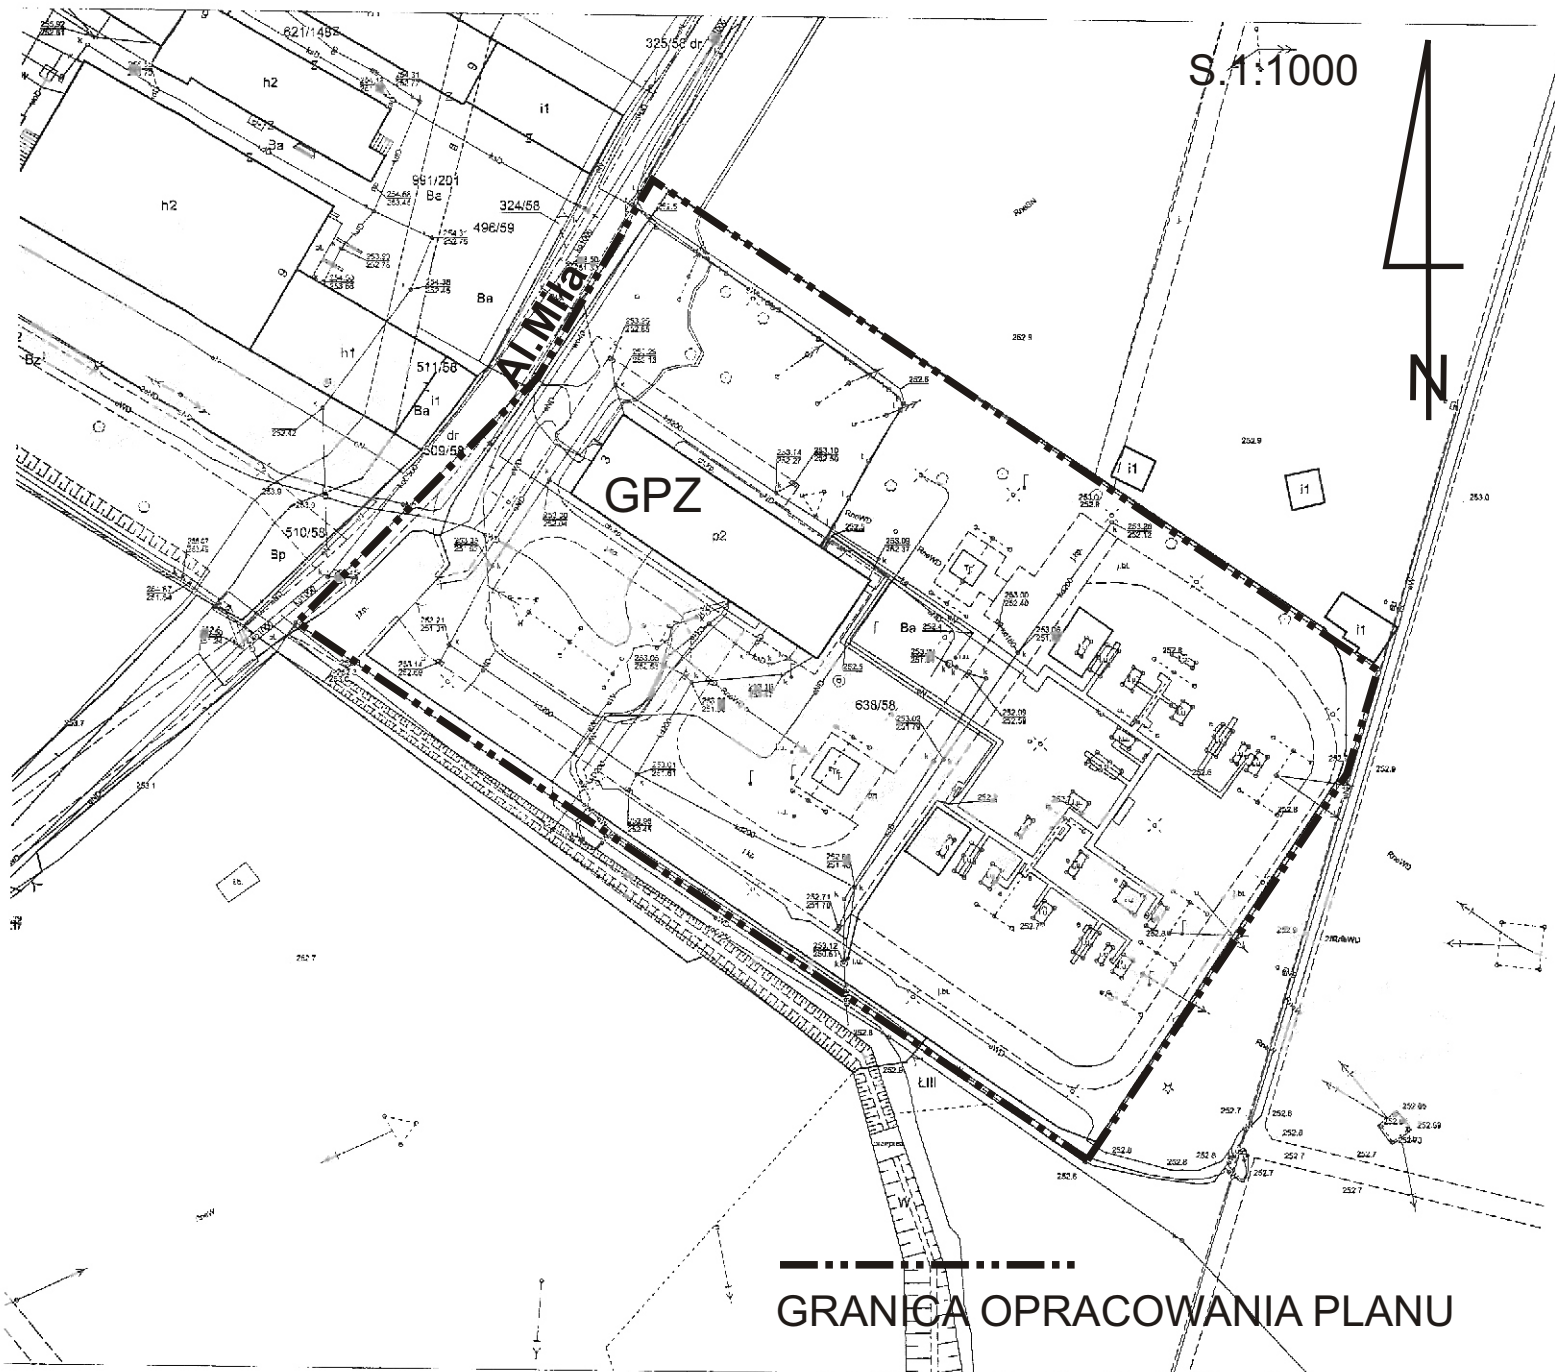

Załącznik Nr 2 do uchwały Nr XXXII/554/2020
Rady Miejskiej w Prudniku
z dnia 29 października 2020 r.

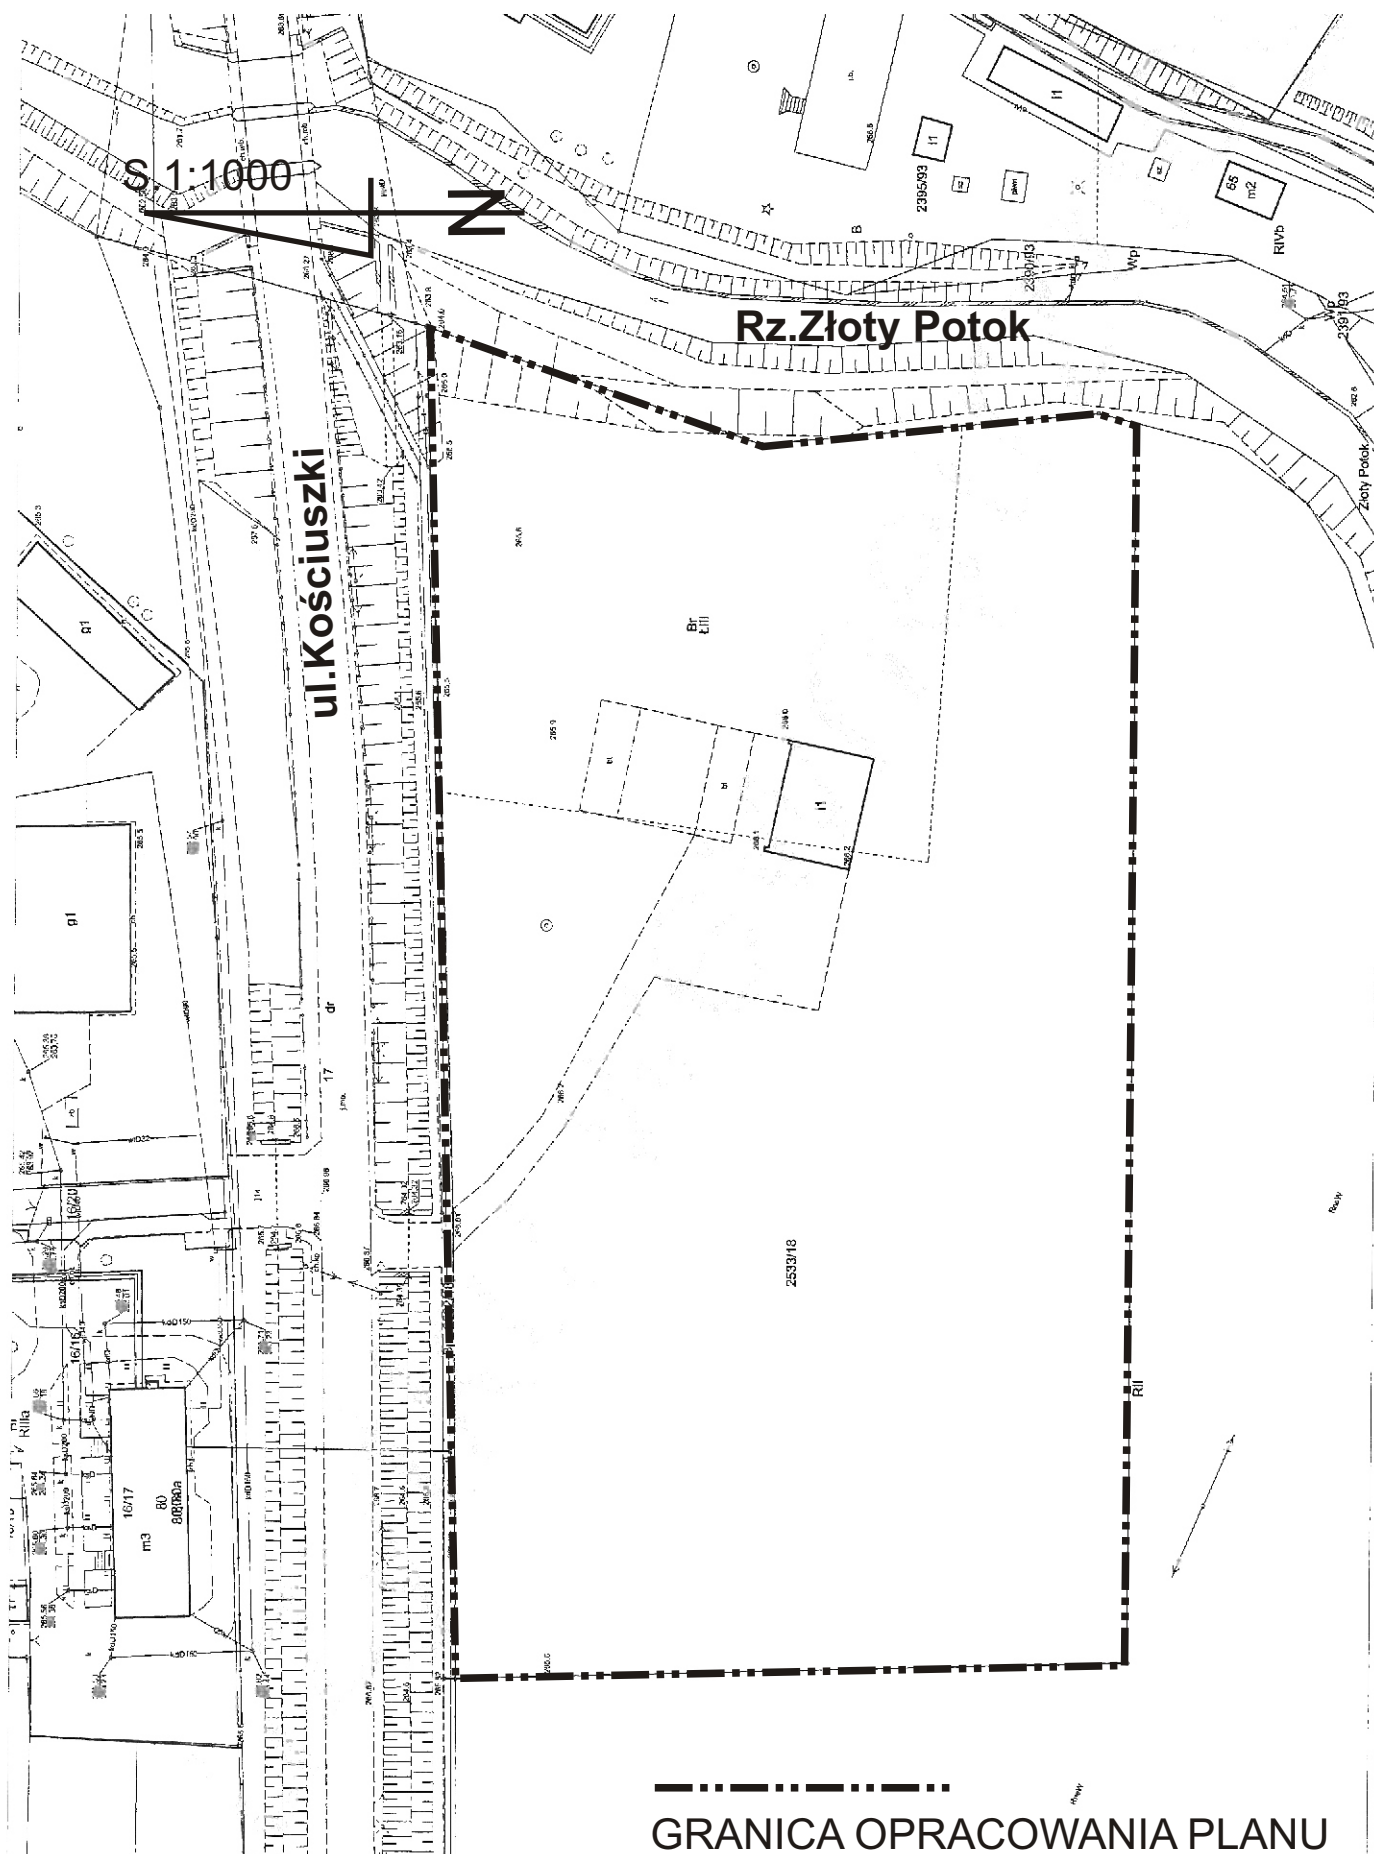

Załącznik Nr 3 do uchwały Nr XXXII/554/2020
Rady Miejskiej w Prudniku
z dnia 29 października 2020 r.

