
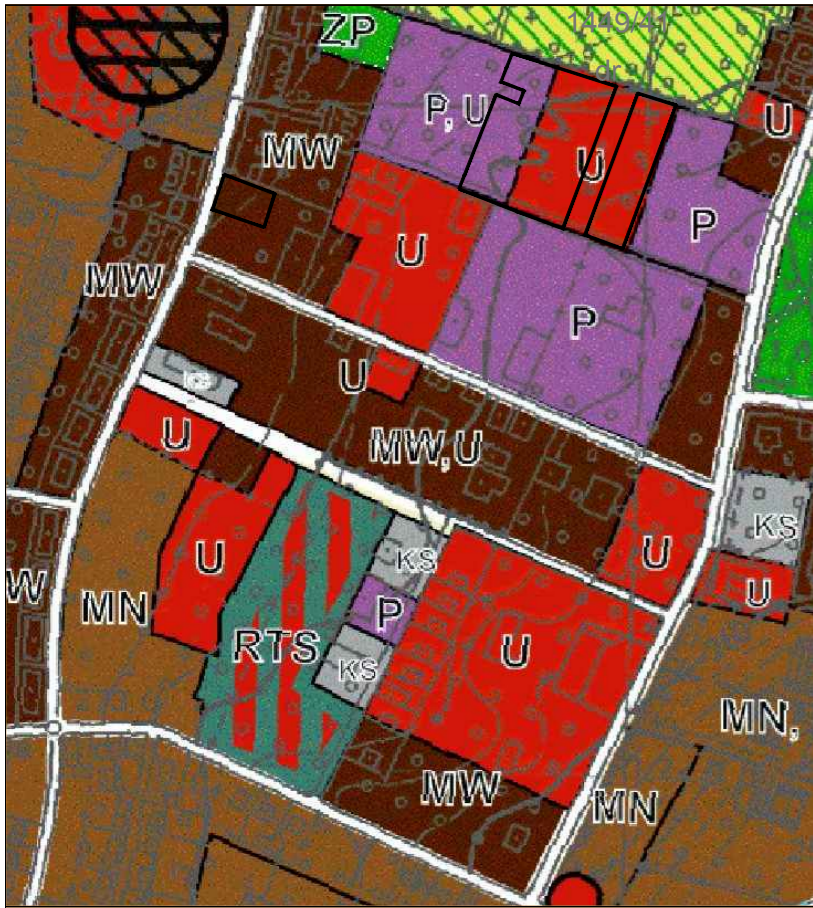


# Zmiana miejscowego planu zagospodarowania przestrzennego terenu po byłej jednostce wojskowej przy ulicy Dąbrowskiego w Prudniku

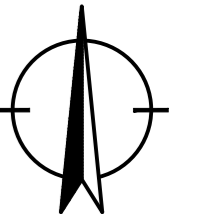

2239/41  
S-RIIIa

Stan istniejący środowiską 2019r.

**UWARUNKOWANIA**

POŁA GRZEBALNE CMENTARZA

Wyrus ze zmiany studium uwarunkowań i kierunków zagospodarowania przestrzennego gminy Prudnik Uchwała nr LVII/830/2018 z dnia 14 czerwca 2018r.



Zdjęcia spoza obszaru przedmiotowego rysunku:

- 11 Budynek pokoszarowy o pozytywnej rewitalizacji
- 12 Widok ul. Dąbrowskiego na wysokość ul. Żalnierskiej

PROGNOZA ODDZIAŁYWANIA NA ŚRODOWISKO		Rys:
BIURO URBANISTYCZNO-ARCHYTEKTONICZNE "ARPLAN" s-ka z o.o.		<b>2s</b>
Temat: STAN ISTNIEJĄCY ŚRODOWISKA 2019 r. Zmiana mpzp terenu po byłej jednostce wojskowej przy ulicy Dąbrowskiego w Prudniku		
Zamawiający: GMINA PRUDNIK 48-200 Prudnik, ul. Kosciuszki 3		Data: 2019
Opracowanie: mgr inż.arch. Tadeusz Pawlik mgr Anna Jasińska inż.arch. Adrian Antochow		

Oznaczenia obowiązujące

	granica terenu objętego zmianą planu
	linie rozgraniczające tereny o różnym przeznaczeniu lub różnych zasadach zagospodarowania
	nieprzekraczalna linia zabudowy
	granica terenu o ograniczeniach w użytkowaniu
	wymiarowanie podane w metrach
	symbol określający podstawową funkcję terenu i numer wyróżniający
	budynek zabytkowy GEZ
	Podstawowe przeznaczenie terenu
	tereny zabudowy usługowo – produkcyjnej
	tereny zabudowy mieszkalnej wielorodzinnej



rysunek planu

skala 1:1000



BIURO URBANISTYCZNO-ARCHYTEKTONICZNE "ARPLAN" s-ka z o.o.		Rysoplanu:
48-304 NYSA, ul. 22 Stycznia 14, tel/fax. 77 433 33 81		<b>1</b>
Temat: Zmiana miejscowego planu zagospodarowania przestrzennego terenu po byłej jednostce wojskowej przy ulicy Dąbrowskiego w Prudniku		Skala: 1:1000
Zamawiający: GMINA PRUDNIK 48-200 Prudnik, ul. Kosciuszki 3		Data: 2019
Projektant: mgr inż.arch. T.Pawlik, upr.urb.nr 1054/90		
Współoprac.: inż.arch. Adrian Antochow		