


Zmiana miejscowego planu zagospodarowania przestrzennego części wsi Łąka Prudnicka i Moszczanka w gminie Prudnik - PONS - analiza fotograficzna



Wyrwyś ze zmiany studium uwarunkowań i kierunków zagospodarowania przestrzennego gminy Prudnik Uchwała nr LVII/830/2018 z dnia 14 czerwca 2018r.

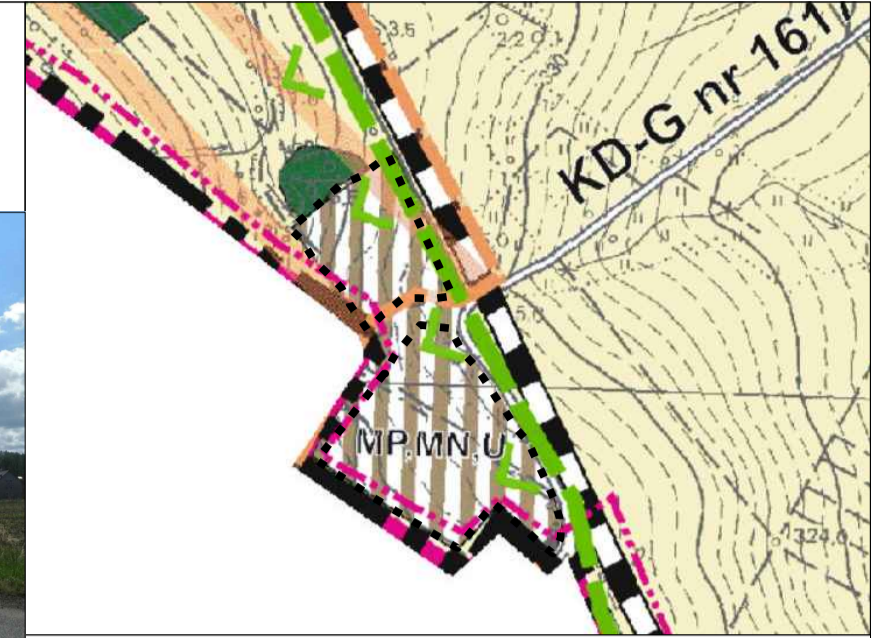

Załącznik nr 5 do Uchwały nr	
Rady Miejskiej w Prudniku z dnia	
Oznaczenia obowiązujące	
	granica terenu objętego zmianą planu
	linie rozgraniczające tereny o różnym przeznaczeniu lub różnych zasadach zagospodarowania
	nieprzekraczalna linia zabudowy
	wymiarowanie podane w metrach
	MMP1 symbol określający podstawową funkcję terenu i numer wyróżniający
	granica korytarza ekologicznego Dolina Nysy Kłodzkiej – Jeseniki (CZ)
	strefa ochrony ekspozycji E na Moszczankę
Podstawowe przeznaczenie terenu	
	MMP tereny zabudowy mieszkaniowo-pensjonatowej
	R tereny rolnicze
	ZŁ tereny zieleni igłowej
Oznaczenia informacyjne	
	ZI tereny lasów
	Tk tereny kolejowe zamknięte
	KDw tereny dróg wewnętrznych
	KDg tereny dróg publicznych głównych
BIURO URBANISTYCZNO-ARCHYTEKTONICZNE "ARPLAN" s-ko z o.o.	
Rys. planu: 5	
48-304 NYSA, ul. 22 Syczenia 14, tel/fax. 77 433 33 81	
Tytuł: Zmiana miejscowego planu zagospodarowania przestrzennego części wsi Łąka Prudnicka i Moszczanka w gminie Prudnik	
Skala: 1:1000	
Zamawiający: GMINA PRUDNIK	
Data: 2019	
48-200 Prudnik, ul. Kościuski 3	
Projektant: mgr inż. arch. T. Pawlik, upr.urb. nr 1054/90	
Współautor:	