



# Zmiana miejscowego planu zagospodarowania przestrzennego części wsi Łąka Prudnicka i Moszczanka w gminie Prudnik - PONS - analiza fotograficzna

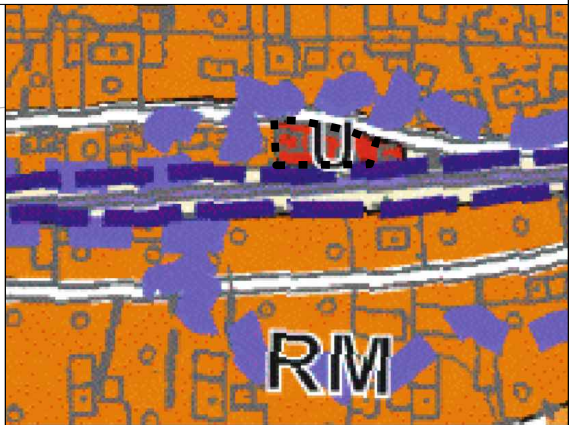

Wyrys ze zmiany studium uwarunkowań i kierunków zagospodarowania przestrzennego gminy Prudnik  
Uchwała nr LVI/830/2018 z dnia 14 czerwca 2018r.

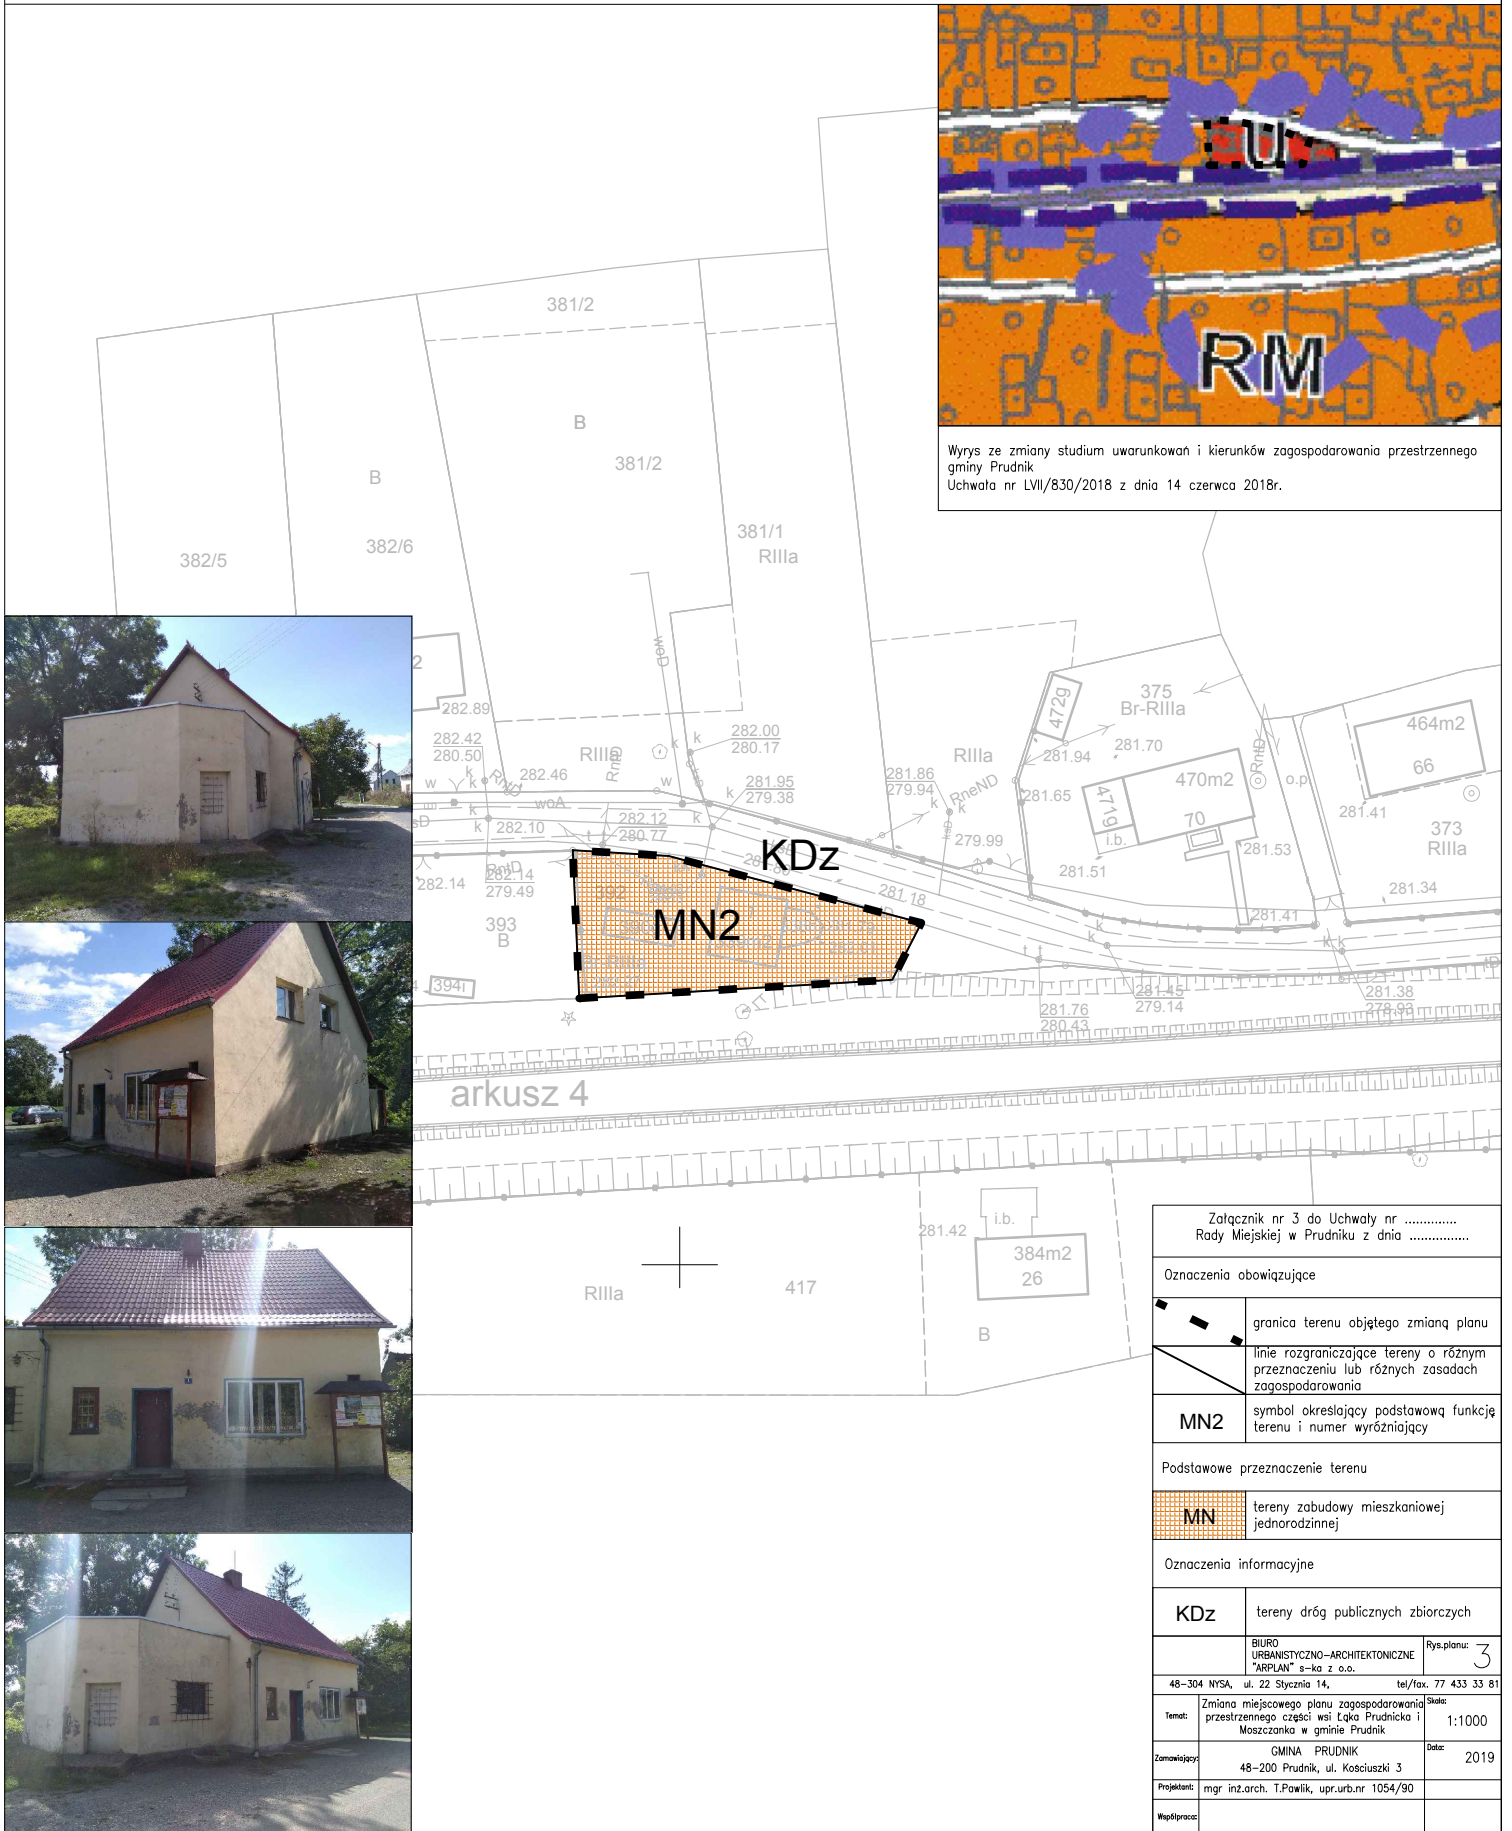

Załącznik nr 3 do Uchwały nr ..... Rady Miejskiej w Prudniku z dnia .....	
Oznaczenia obowiązujące	
	granica terenu objętego zmianą planu
	linie rozgraniczające tereny o różnym przeznaczeniu lub różnych zasadach zagospodarowania
<b>MN2</b>	symbol określający podstawową funkcję terenu i numer wyróżniający
Podstawowe przeznaczenie terenu	
	tereny zabudowy mieszkaniowej jednorodzinnej
Oznaczenia informacyjne	
<b>KDz</b>	tereny dróg publicznych zbiorczych
BIURO URBANISTYCZNO-ARCHYTEKTONICZNE "ARPLAN" s-ka z o.o.	
48-304 NYSA, ul. 22 Sycznia 14,	tel./fax. 77 433 33 81
Temat: Zmiana miejscowego planu zagospodarowania przestrzennego części wsi Łąka Prudnicka i Moszczanka w gminie Prudnik	Skala: 1:1000
Zamawiający: GMINA PRUDNIK 48-200 Prudnik, ul. Kościuszki 3	Data: 2019
Projektant: mgr inż.arch. T.Pawlik, upr.urb.nr 1054/90	
Współprac:	