



w. TRACKA 1 inwentaryzacja pow. techniczna 30.04.2019

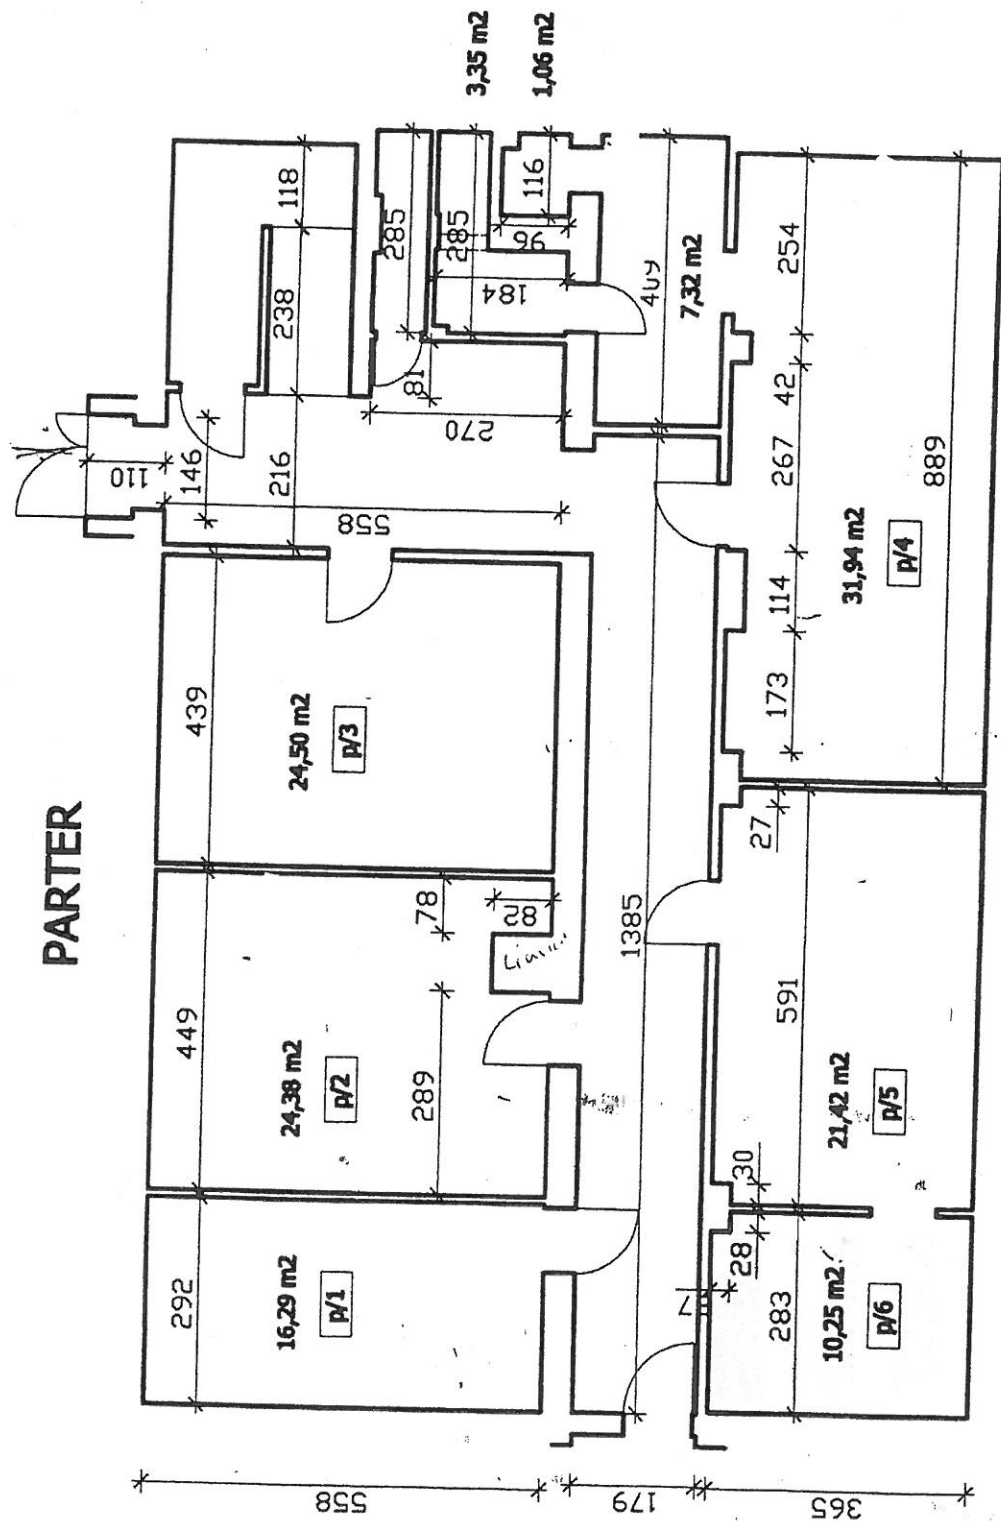

I PIETRO

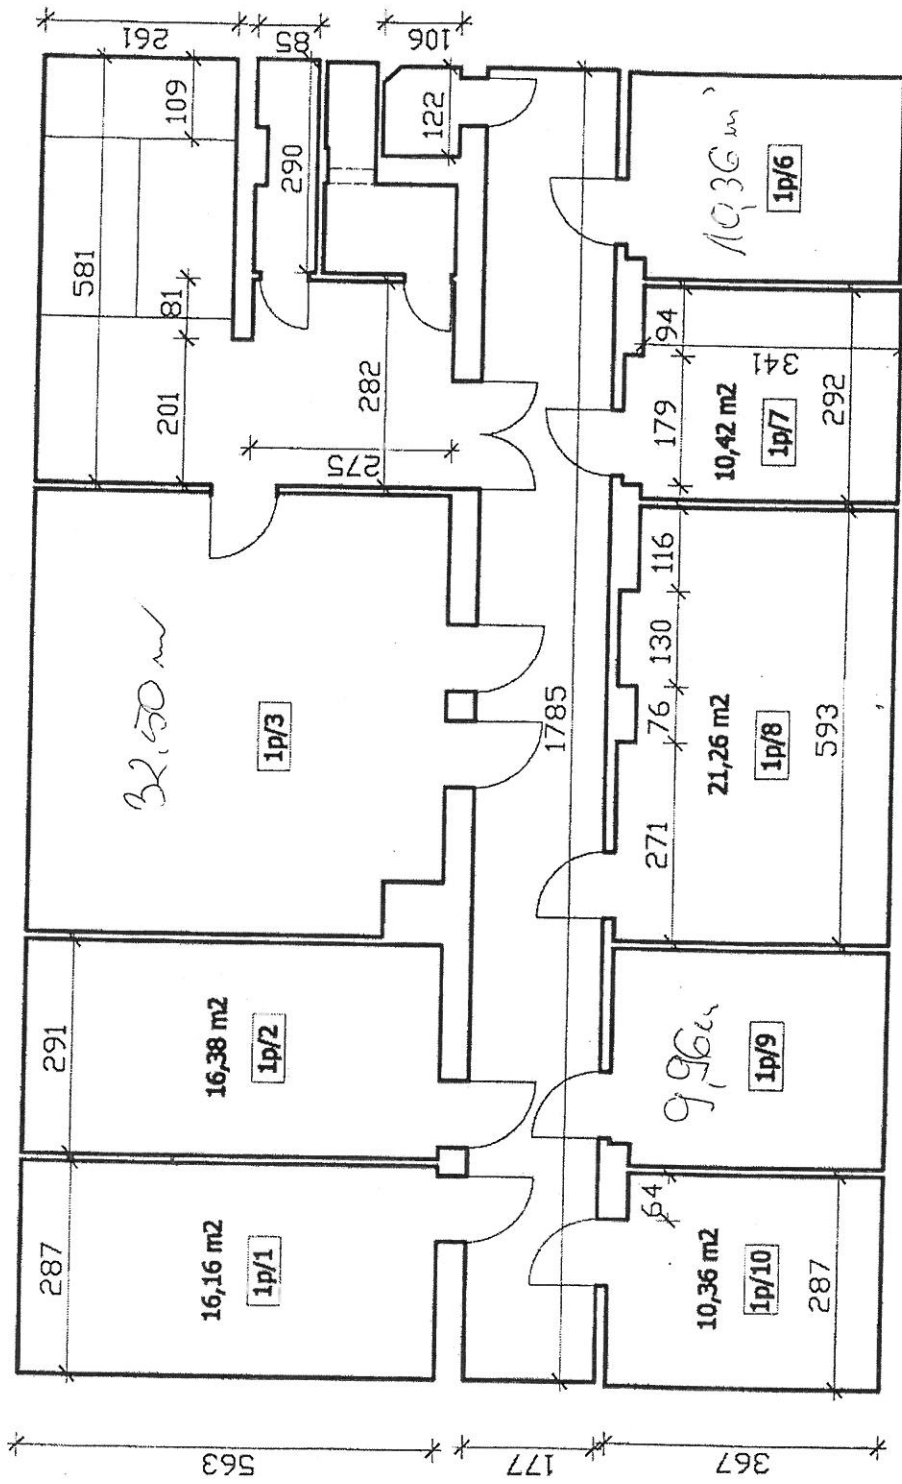

W. TACKA 1 inwentaryzacja powierzchniowa 30.09.2019

II PIĘTRO

