

**UCHWAŁA NR V/63/2019  
RADY MIEJSKIEJ W PRUDNIKU**

z dnia 31 stycznia 2019 r.

**w sprawie przystąpienia do sporządzenia zmiany miejscowego planu zagospodarowania przestrzennego części wsi Łąka Prudnicka i Moszczanka w gminie Prudnik**

Na podstawie art. 18 ust. 2 pkt 5 ustawy z dnia 8 marca 1990 r. o samorządzie gminnym (Dz. U. z 2018 r., poz. 994, 1000, 1349, 1432, 2500) i art. 3 ust. 1, art. 4 ust. 1, art.14 ust. 1, 2 i 4 oraz art. 27 ustawy z dnia 27 marca 2003 r. o planowaniu i zagospodarowaniu przestrzennym (Dz. U. z 2018 r. poz. 1945) Rada Miejska w Prudniku uchwała, co następuje:


**§ 1.** Przystępuje się do sporządzenia zmiany miejscowego planu zagospodarowania przestrzennego **części wsi Łąka Prudnicka i Moszczanka w gminie Prudnik** uchwalonego uchwałą Nr LIII/663/2006 Rady Miejskiej w Prudniku z dnia 28 września 2006r. (Dz. Urz. Woj. Op. Nr 82 poz. 2467) zmienionego uchwałami Rady Miejskiej w Prudniku: Nr LIII/850/2010 z dnia 31 marca 2010r. (Dz. Urz. Woj. Op. Nr 56 poz. 738), Nr LVI/873/2014 z dnia 30 kwietnia 2014r. (Dz. Urz. Woj. Op. poz. 1337) i Nr V/51/2015 z dnia 29 stycznia 2015r. ( Dz. Urz. Woj. Op. poz. 331) w granicach określonych na załącznikach graficznych, które stanowią integralną część uchwały:

- 1) załącznik nr 1 - teren na działce nr 351/5 w Łące Prudnickiej;
- 2) załącznik nr 2 - teren na działce nr 832/1 w Moszczance;
- 3) załącznik nr 3 - teren na działce nr 392 w Łące Prudnickiej;
- 4) załącznik nr 4 - teren na działce nr 288 w Łące Prudnickiej;
- 5) załącznik nr 5 - teren na działce nr 46/1, 46/2, 50, 51 w Moszczance;

**§ 2.** Wykonanie uchwały powierza się Burmistrzowi Prudnika.

**§ 3.** Uchwała wchodzi w życie z dniem podjęcia.

Przewodnicząca Rady  
Miejskiej

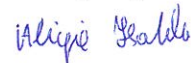

**Alicja Isalska**

Załącznik Nr 1 do uchwały Nr V/63/2019  
Rady Miejskiej w Prudniku  
z dnia 31 stycznia 2019 r.

### Mapa zasadnicza

Skala 1:1000

Województwo opolskie  
Powiat prudnicki  
Jednostka ewidencyjna: Prudnik - Obszar wiejski  
Obręb ewidencyjny: ŁĄKA PRUDNICKA  
Karta mapy: 2, 4




**GRANICA OPRACOWANIA  
ZMIANY PLANU MIEJSCOWEGO**



Załącznik Nr 3 do uchwały Nr V/63/2019  
Rady Miejskiej w Prudniku  
z dnia 31 stycznia 2019 r.

### Mapa zasadnicza

Województwo opolskie  
Powiat prudnicki  
Jednostka ewidencyjna: Prudnik - Obszar wiejski  
Obręb ewidencyjny: ŁĄKA PRUDNICKA

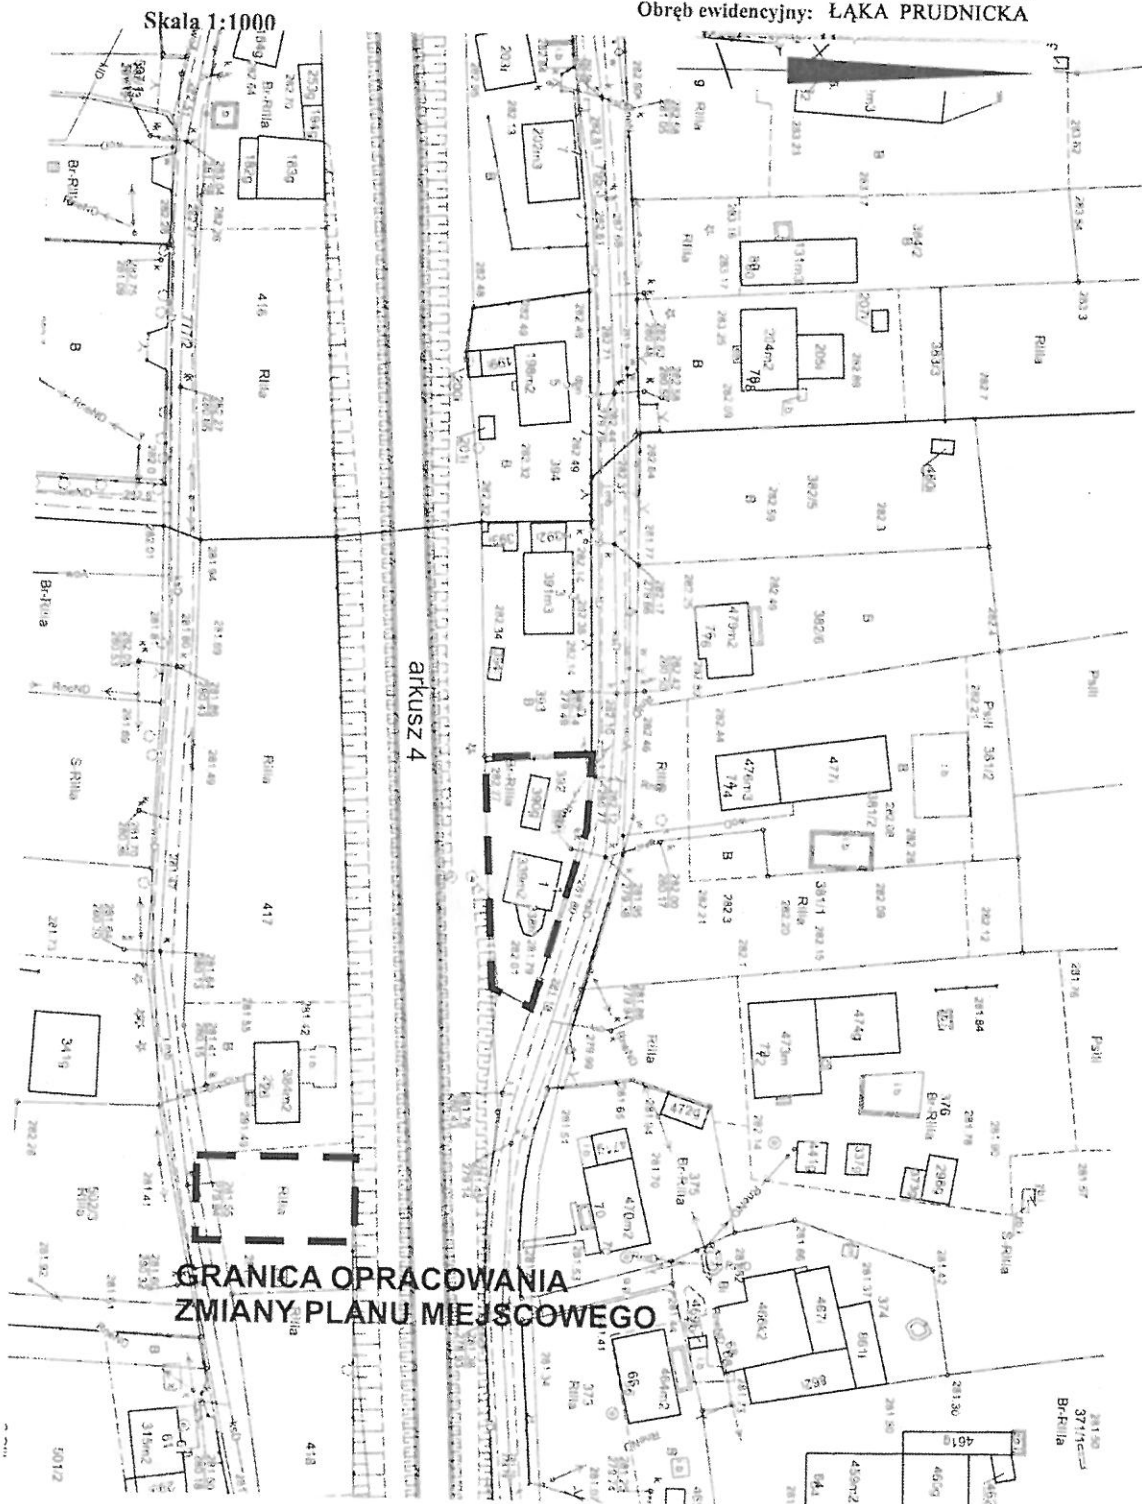

Załącznik Nr 4 do uchwały Nr V/63/2019  
Rady Miejskiej w Prudniku  
z dnia 31 stycznia 2019 r.

