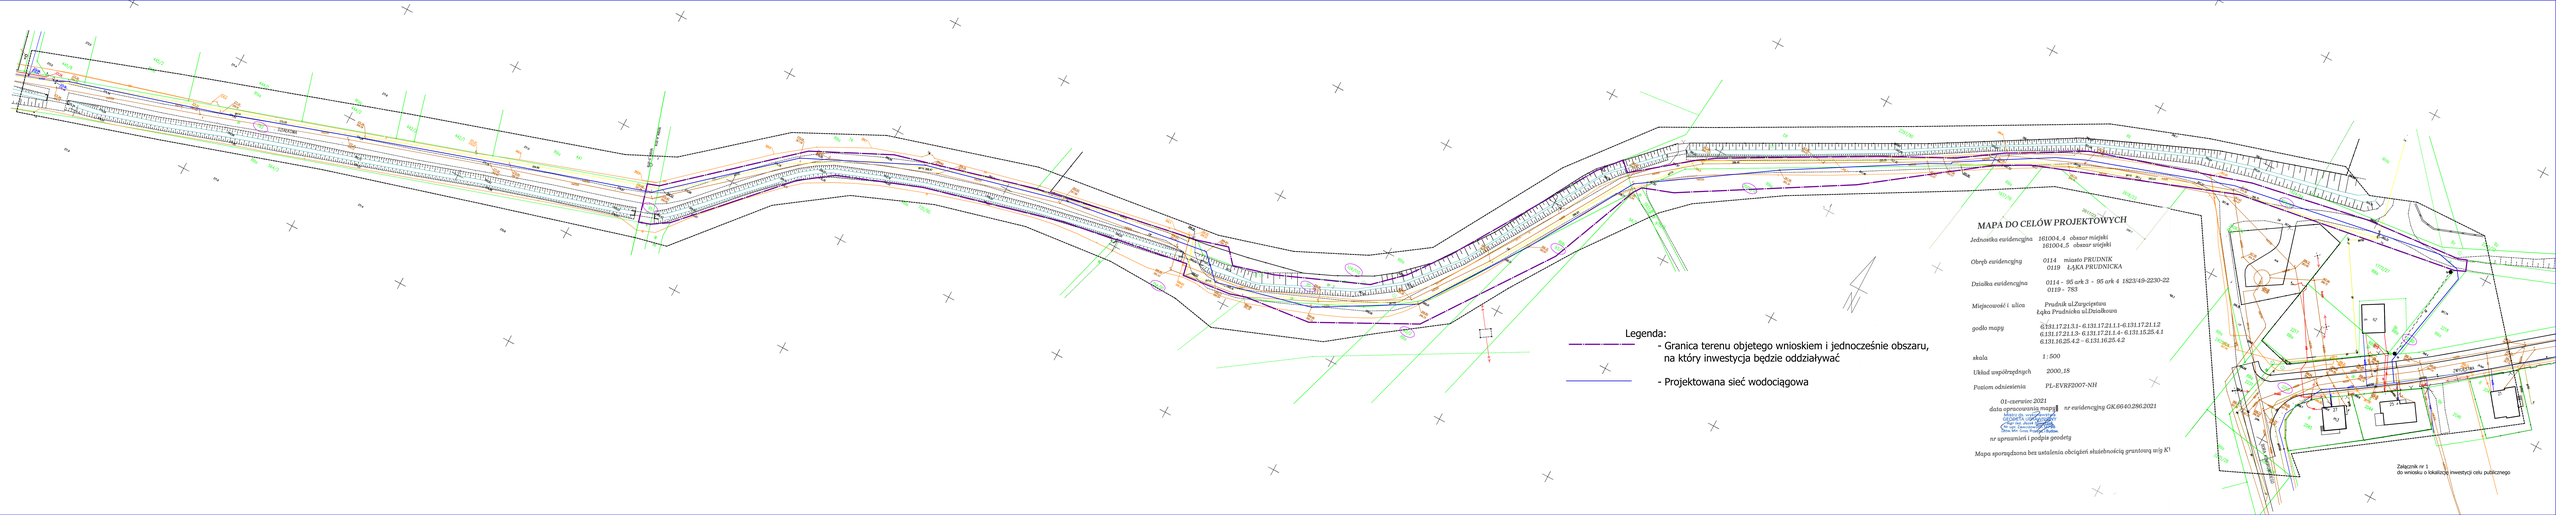
Legenda:
- Granica terenu objetego wnioskiem i jednocześnie obszaru, na który inwestycja będzie oddziaływać
- Projektowana sieć wodociągowa
MAPA DO CELÓW PROJEKTOWYCH
Jednostka ewidencyjna 181004.4 obszar miejski
181004.5 obszar wiejski
Obręb ewidencyjny 0114 miasto PRUDNIK
0119 ŁĄKA PRUDNICKA
Działka ewidencyjna 0114 - 95 ark 3 - 95 ark 4 1823/49-2230-22
0119 - 783
Miejscowość i ulica Prudnik ul.Zwycięstwa
Łąka Prudnicka ul.Działkowa
godło mapy 6.131.17.21.3.3- 6.131.17.21.1.1-6.131.17.21.1.2
6.131.17.21.1.3- 6.131.17.21.1.4- 6.131.16.25.4.1
6.131.16.25.4.2 – 6.131.16.25.4.2
skala 1 : 500
Układ współrzędnych 2000_18
Poziom odniesienia PL-EVRF2007-NH
01-czerwiec-2021
data opracowania mapy
nr ewidencyjny GK.60.60.286.2021
nr uprawnień i podpis geodety
Mapa sporządzona bez ustalenia obciążeń służebnością gruntową art.3 K1
Załącznik nr 1
do wniosku o lokalizację inwestycji celu publicznego