


Miejsce wejścia  
przyłącza CO

Proponowana lokalizacja  
węzła ciepłego CO

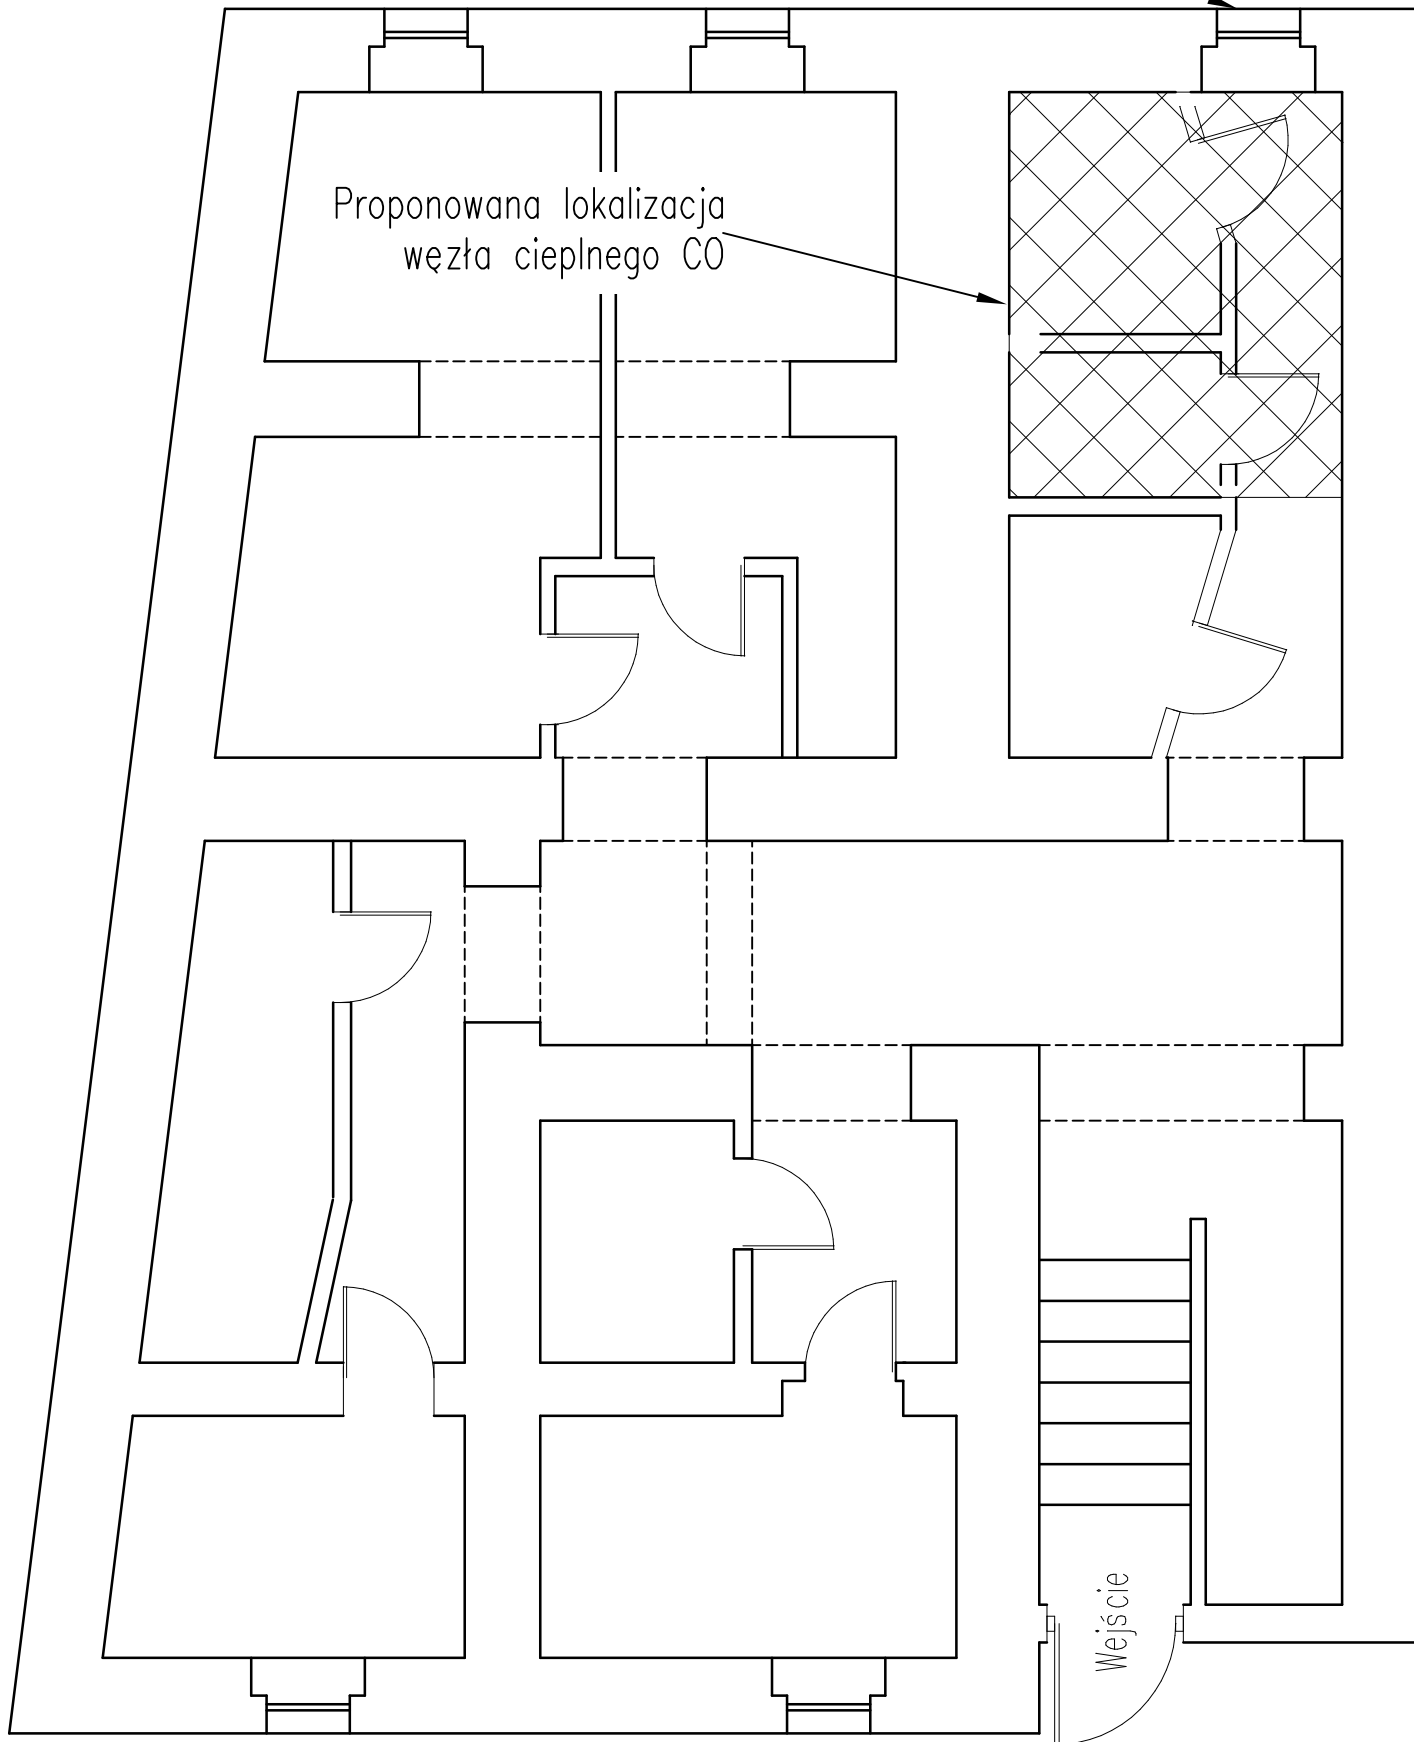

INWENTARYZACJA – RZUT PIWNIC  
Propozycja lokalizacji węzła CO  
BUDYNEK UL. CHROBREGO 16  
SKALA: 1–50 Papier Format A4