

**UCHWAŁA NR XLII/698/2021
RADY MIEJSKIEJ W PRUDNIKU**

z dnia 27 maja 2021 r.

**w sprawie przystąpienia do sporządzenia miejscowego planu zagospodarowania przestrzennego terenu
byłej jednostki wojskowej przy ul. Dąbrowskiego w Prudniku**

Na podstawie art. 18 ust. 2 pkt 5 ustawy z dnia 8 marca 1990 r. o samorządzie gminnym (Dz. U. z 2020 r. poz. 713, 1378) i art. 14 ust. 1, 2 i 4, ustawy z dnia 27 marca 2003 r. o planowaniu i zagospodarowaniu przestrzennym (Dz. U. z 2021 r., poz. 741, 784) Rada Miejska w Prudniku uchwala, co następuje:

§ 1. Przystępuje się do sporządzenia miejscowego planu zagospodarowania przestrzennego terenu byłej jednostki wojskowej przy ul. Dąbrowskiego w Prudniku w granicach określonych na załącznikach graficznych, które stanowią integralną część uchwały:

- 1) załącznik nr 1 - działka oznaczona w ewidencji gruntów numerem pomiarowym: 2518/3 k.m.5;
- 2) załącznik nr 2 - działki oznaczone w ewidencji gruntów numerami pomiarowymi: 2641/3 k.m.5 i 2457/48 k.m.2.

§ 2. Wykonanie uchwały powierza się Burmistrzowi Prudnika.

§ 3. Uchwała wchodzi w życie z dniem podjęcia.


Przewodnicząca Rady
Miejskiej

Alicja Isalska

Załącznik Nr 1 do uchwały Nr XLII/698/2021
Rady Miejskiej w Prudniku
z dnia 27 maja 2021 r.



Granica opracowania planu
skala 1:1000

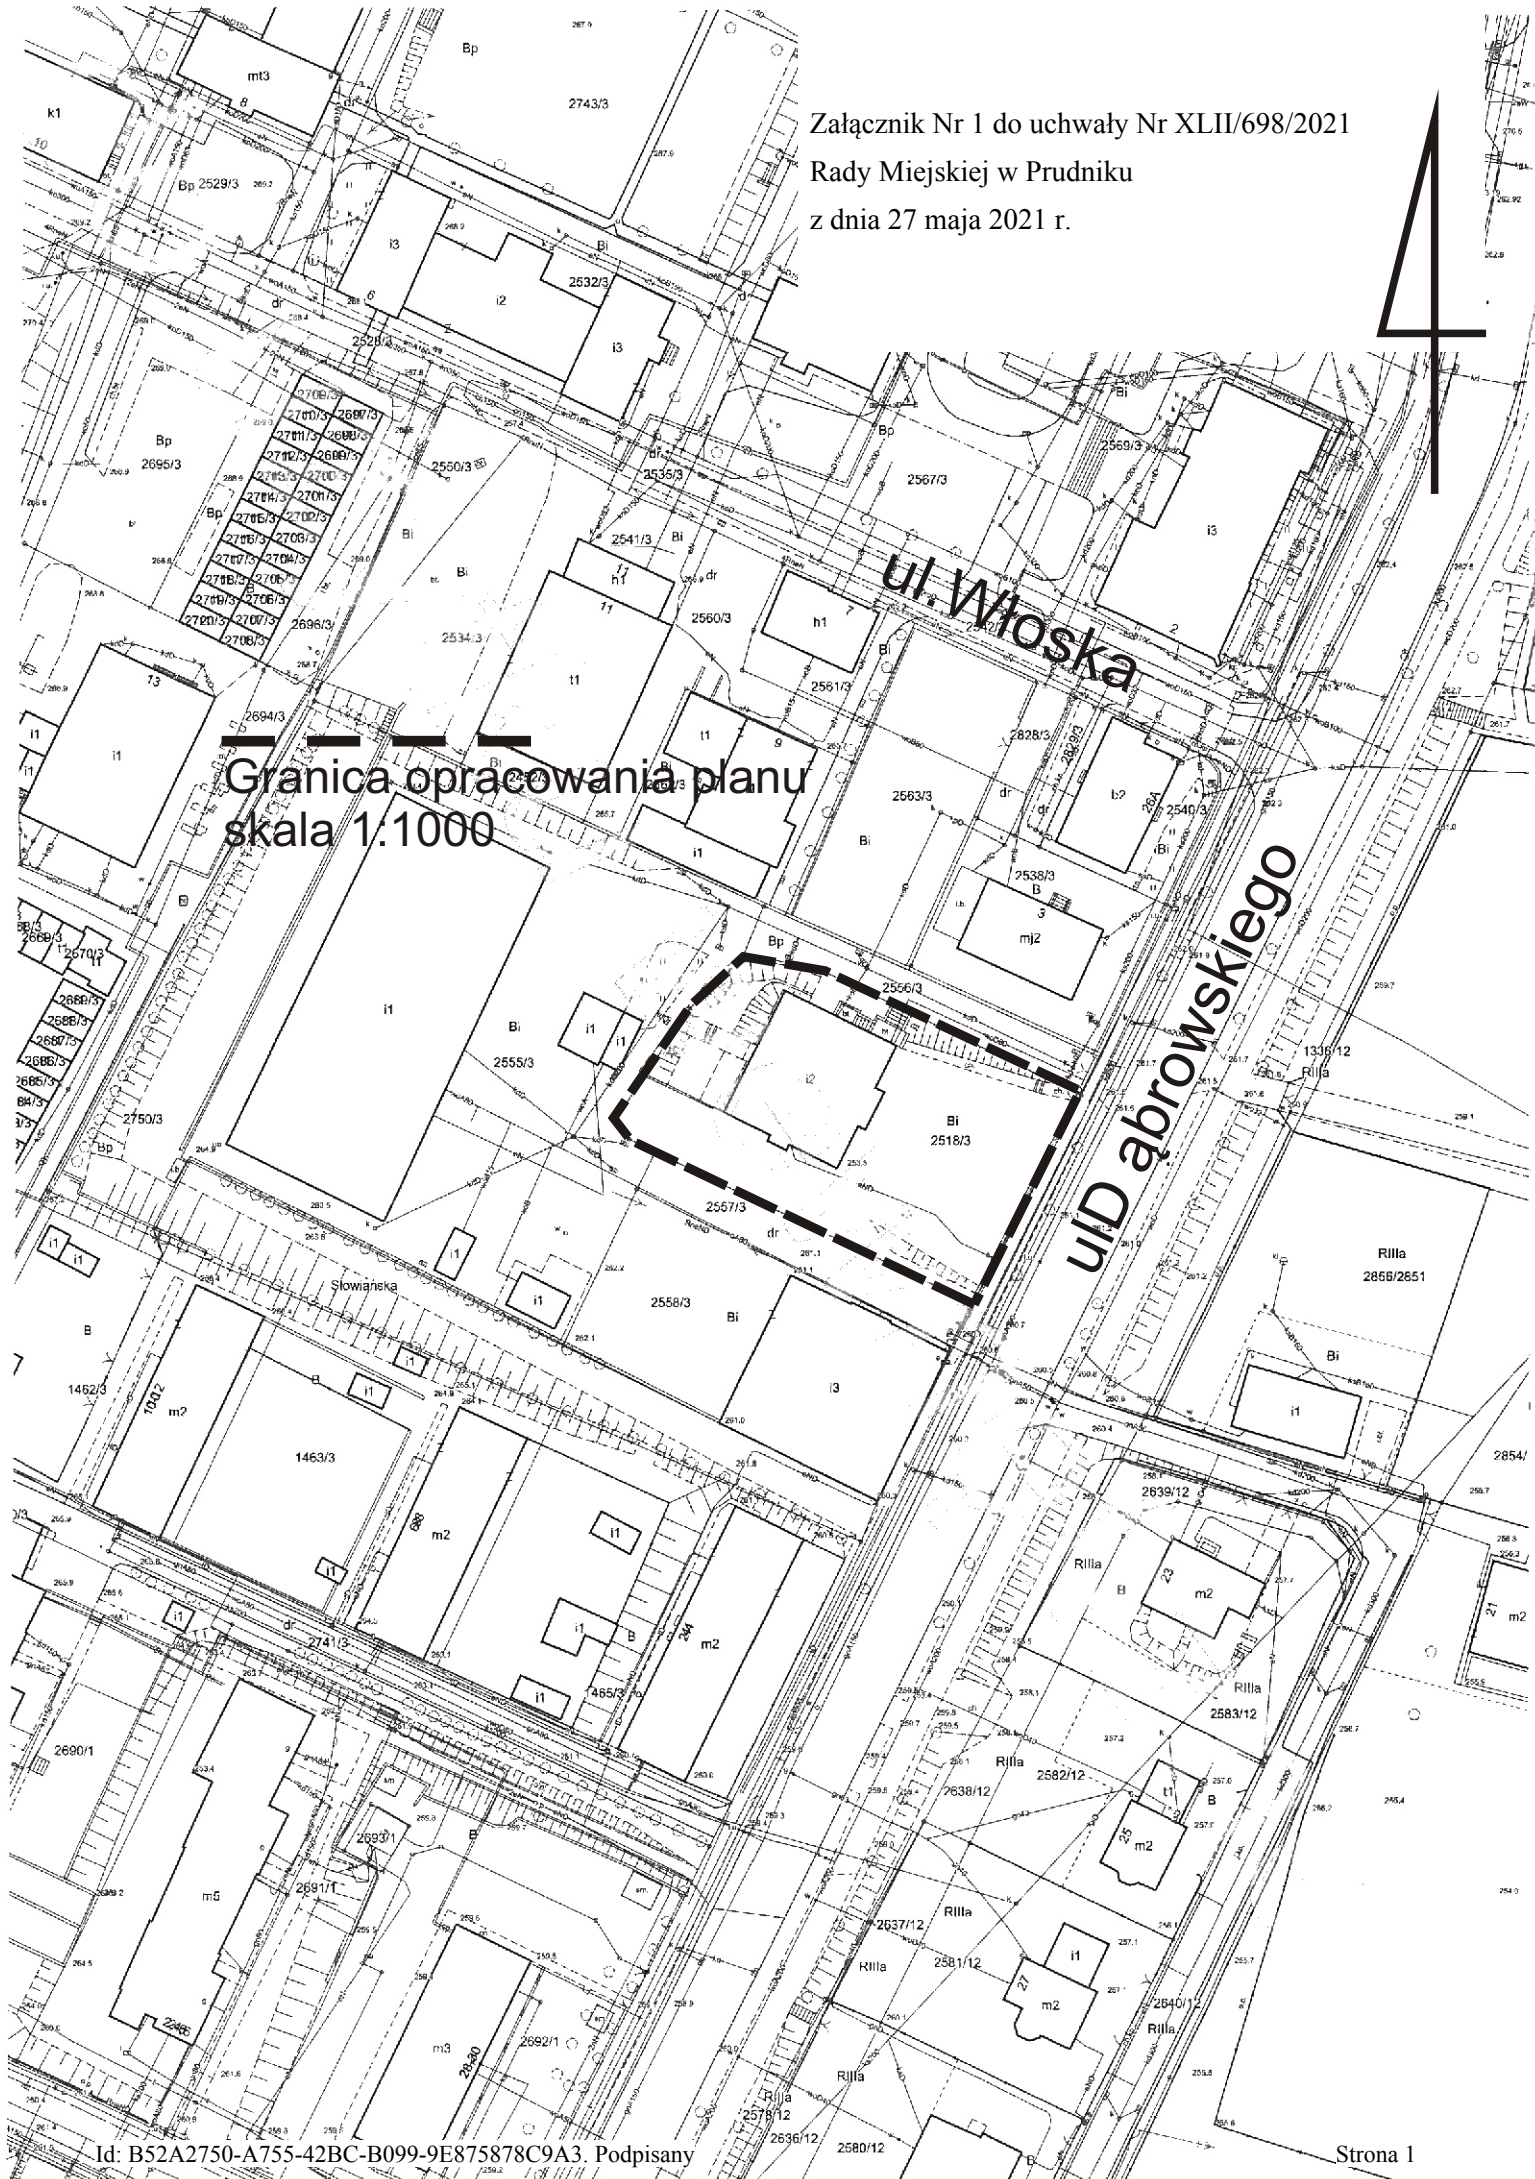

Załącznik Nr 2 do uchwały Nr XLII/698/2021
Rady Miejskiej w Prudniku
z dnia 27 maja 2021 r.

ul. Legionów

ul. Wioska

Granica opracowania planu
skala 1:1000

ul. Grunwaldzka