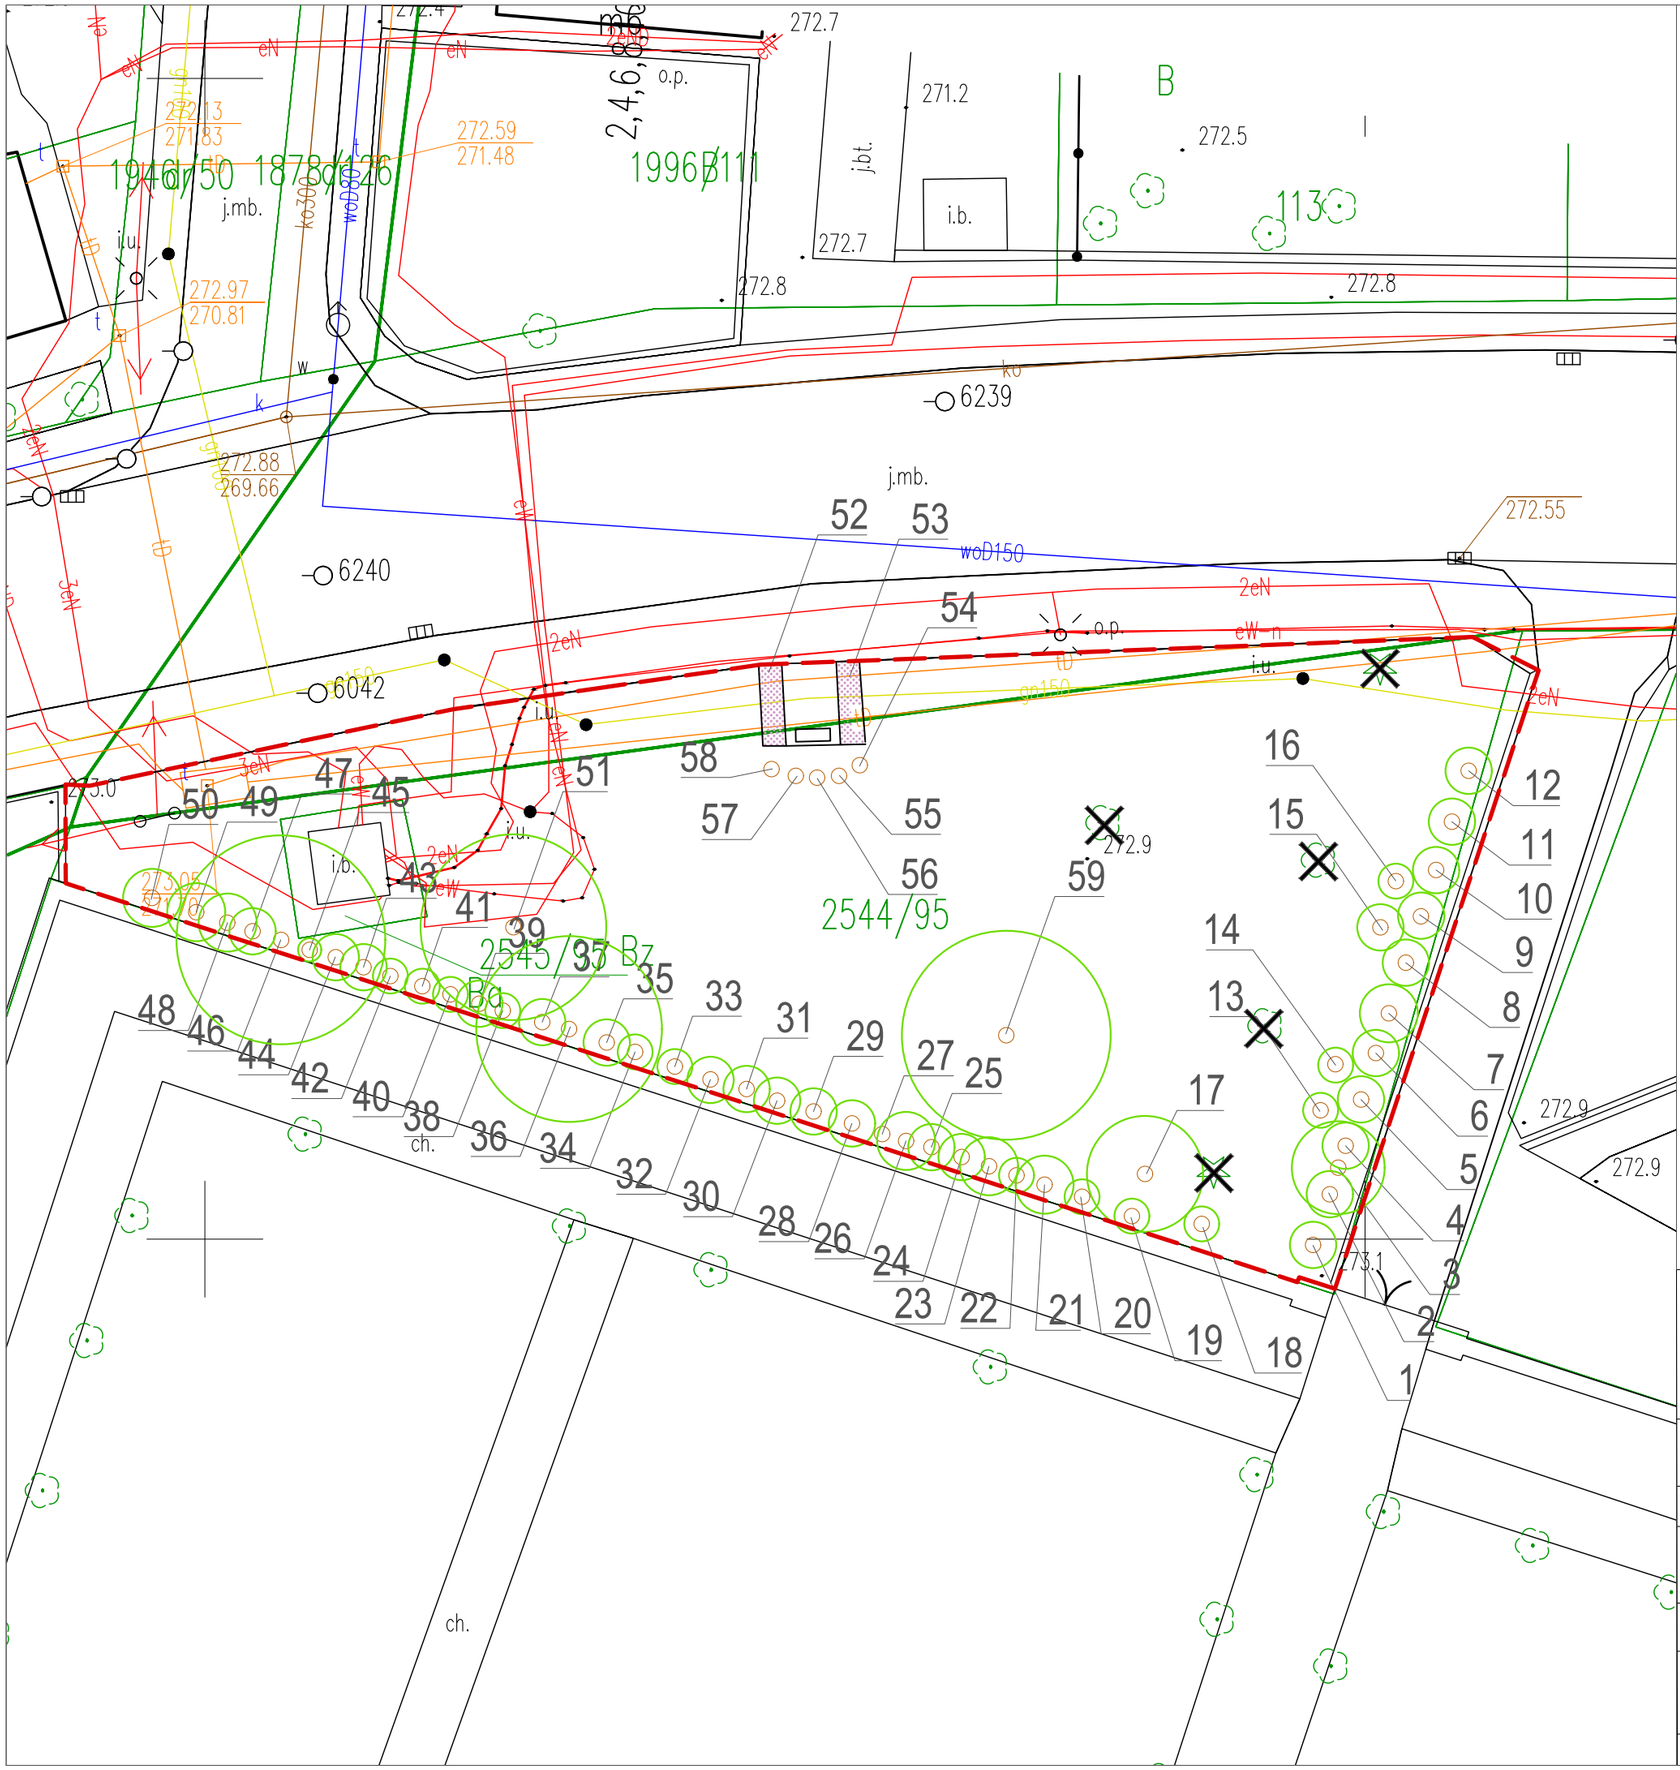

LEGENDA:

- GRANICA OPRACOWANIA
- ISTNIEJĄCE DRZEWA DOMIERZONE NIEGEODEZYJNIE
- ZASIĘG KORON DRZEW
- ZASIĘG KORON KRZEWÓW
- BRAK DRZEWA W TERENIE
- NUMER INWENTARYZACYJNY JEDNOSTKI ZGODNY Z NR W CZ. OPISOWEJ

N

UWAGI:

1. Niniejszy rysunek stanowi załącznik graficzny do części opisowej projektu wykonawczegoz dnia 23.06.2021
2. Niniejsze opracowanie jest zgodne z zakresem umowy.
3. Części rysunkowej i opisowej nie należy rozpatrywać osobno.

IKROPKA architektura krajobrazu i dendrologia

PRACOWNIA ARCHITEKTURY KRAJOBRAZU "IKROPKA" Dominika Krop - Andrzejczuk
SIEDZIBA FIRMY:
UL. POWSTAŃCÓW ŚLĄSKICH 118, 53-333 WROCŁAW
BIURO I ADRES DO KORESPONDENCJI:
UL. POWSTAŃCÓW ŚLĄSKICH 48, 53-333 WROCŁAW
TEL. 600-181-389, 662-670-776, 790-238-582 BIURO@IKROPKA.EU

INWENTARYZACJA DENDROLOGICZNA

OBIEKT I ADRES	ZIELENIEC PRZY WEJŚCIU NA TEREN CMENTARZA KOMUNALNEGO OD UL. KOŚCIUSZKI, DZ. NR 2544/95, AR_5, OBRĘB MIASTO PRUDNIK.						
TEMAT OPRACOWANIA	PROJEKT WYKONAWCZY ZIELENI NA TERENIE ZIELEŃCA PRZY CMENTARZU KOMUNALNYM W PRUDNIKU - DZ. NR 2544/95, AR_5, OBRĘB MIASTO PRUDNIK.						
ZAMAWIAJĄCY	GMINA PRUDNIK UL. KOŚCIUSZKI 3, 46-200 PRUDNIK						
OPRACOWANIE	DR INŻ. ARCH. KRAJ. ALEKSANDRA GIERKO					PODPIS	
	INŻ. ARCH KRAJ JULIA TRZASKA					PODPIS	
SKALA	1:500	BRANŻA	ZIELEŃ	DATA	23.08.2021	RYS. NR	1