



STAROSTWO POWIATOWE W PRUDNIKU

UL. KOŚCIUSZKI 76 * 48-200 PRUDNIK * TEL. (0-77) 4381700 * FAX: (0-77) 4381701
www.powiatprudnicki.pl e-mail: sekretariat@powiatprudnicki.pl

WI.0023.1.2022

Prudnik, dnia 09.02.2022r.



Sz. P.

Grzegorz Zawiślak
Burmistrz Prudnika
ul. Kościuszki 3
48 – 200 Prudnik

GRP
M.2
MR

Słowa z Ręce Burmistrza!

Dot. „Możliwości wykonania zatoki autobusowej przy Zespole Szkół w Prudniku (ul. Dąbrowskiego 2) w pasie drogi powiatowej 1616 O relacji Prudnik – Pokrzywna”

W odpowiedzi na pismo nr OR-VII.0003.9.2022 z dnia 03.02.2022 r. (data wpływu 04.02.2022r.) dotyczące interpelacji Radnej Rady Miejskiej w Prudniku Pani Zofii Zeprzałki – Krzemień, w sprawie możliwości wykonania zatoki autobusowej przy Zespole Szkół w Prudniku. Dziękuję za zwrócenie uwagi na aspekt bezpieczeństwa dzieci podejmujących naukę w w/w placówce, będącej własnością Gminy Prudnik.

Informuję, że w marcu 2015r. został wykonany na zlecenie Powiatu Prudnickiego projekt uzupełniający Przebudowę Historycznego Traktu Turystycznego Gór Opawskich jako elementu europejskiego szlaku Via Montana p.n.: „Budowa przejazdowej zatoki autobusowej”. Opracowanie prawie w całości zajmuje teren stanowiący własność Gminy Prudnik i swoim zakresem obejmuje między innymi:

- budowę przejazdowej zatoki autobusowej;
- budowę chodnika przy zatoce;
- przebudowę wjazdu i wyjazdu z ul. Dąbrowskiego;
- przebudowę placów wewnętrznych;
- rozbiórkę ogrodzenia na połączeniu z chodnikiem przy ul. Dąbrowskiego.

Przypominam, że na etapie uzgodnień związanych z wykonaniem zadania p.n.: „Kompleksowa rozbudowa przejść dla pieszych w obrębie skrzyżowania ul. Dąbrowskiego i ul. Parkowej w Prudniku” Gmina zobowiązała się do wykonania omawianej zatoki.

STAROSTA
mgr Radosław Roszkowski

Mapa do celów projektowych

Nr ewidencyjny zgłoszenia	GK.6640.208.2015
Jednostka ewidencyjna	161004/4 PRUDNIK Obszar miejscowości
Objekt ewidencyjny	0114 PRUDNIK
Działka	2035/227-2036/227-1007/218 PRUDNIK ulica DĄBROWSKIEGO
Nazwa miejscowości ulica	PRUDNIK ulica DĄBROWSKIEGO
Godło mapy 2000	6.131.17.46.4.2-6.131.17.16.4.4
Skala	1 : 500
Układ współrzędnych	2000_18
Pozycja ogłoszenia	Konstanci 86
Dotarcie granic obszaru, który był przedmiotem aktualizacji	


GEODETA UPRAWNIONY
mgr inż. Jacek Nowaczyk

30 MARZEC 2015
data opracowania mapy
Wykazane na niniejszej mapie granice działek nie zostały ustalone z wyjątkiem, niniejsza mapa może służyć do projektowania budynku w odległości
większej niż 4,0m od granicy nieruchomości
Mapa wykonana pod projekt budowlany
Dane EGIB - pobrane z bazy Starostwa Powiatowego w Prudniku
Zgodnie z licencją GK.11.6640.208.2015.1610.K05
Mapa sporządzona bez ustalenia obciążenia służebnością gruntową wg KW
Koszty: 280 zł netto

Podpis i pieczęć geodety	Starosta Prudnicki
Podpis i pieczęć starosty	2015-03-30 12:00:00

PROJEKT ORGANIZACJI RUCHU

Skala 1:500

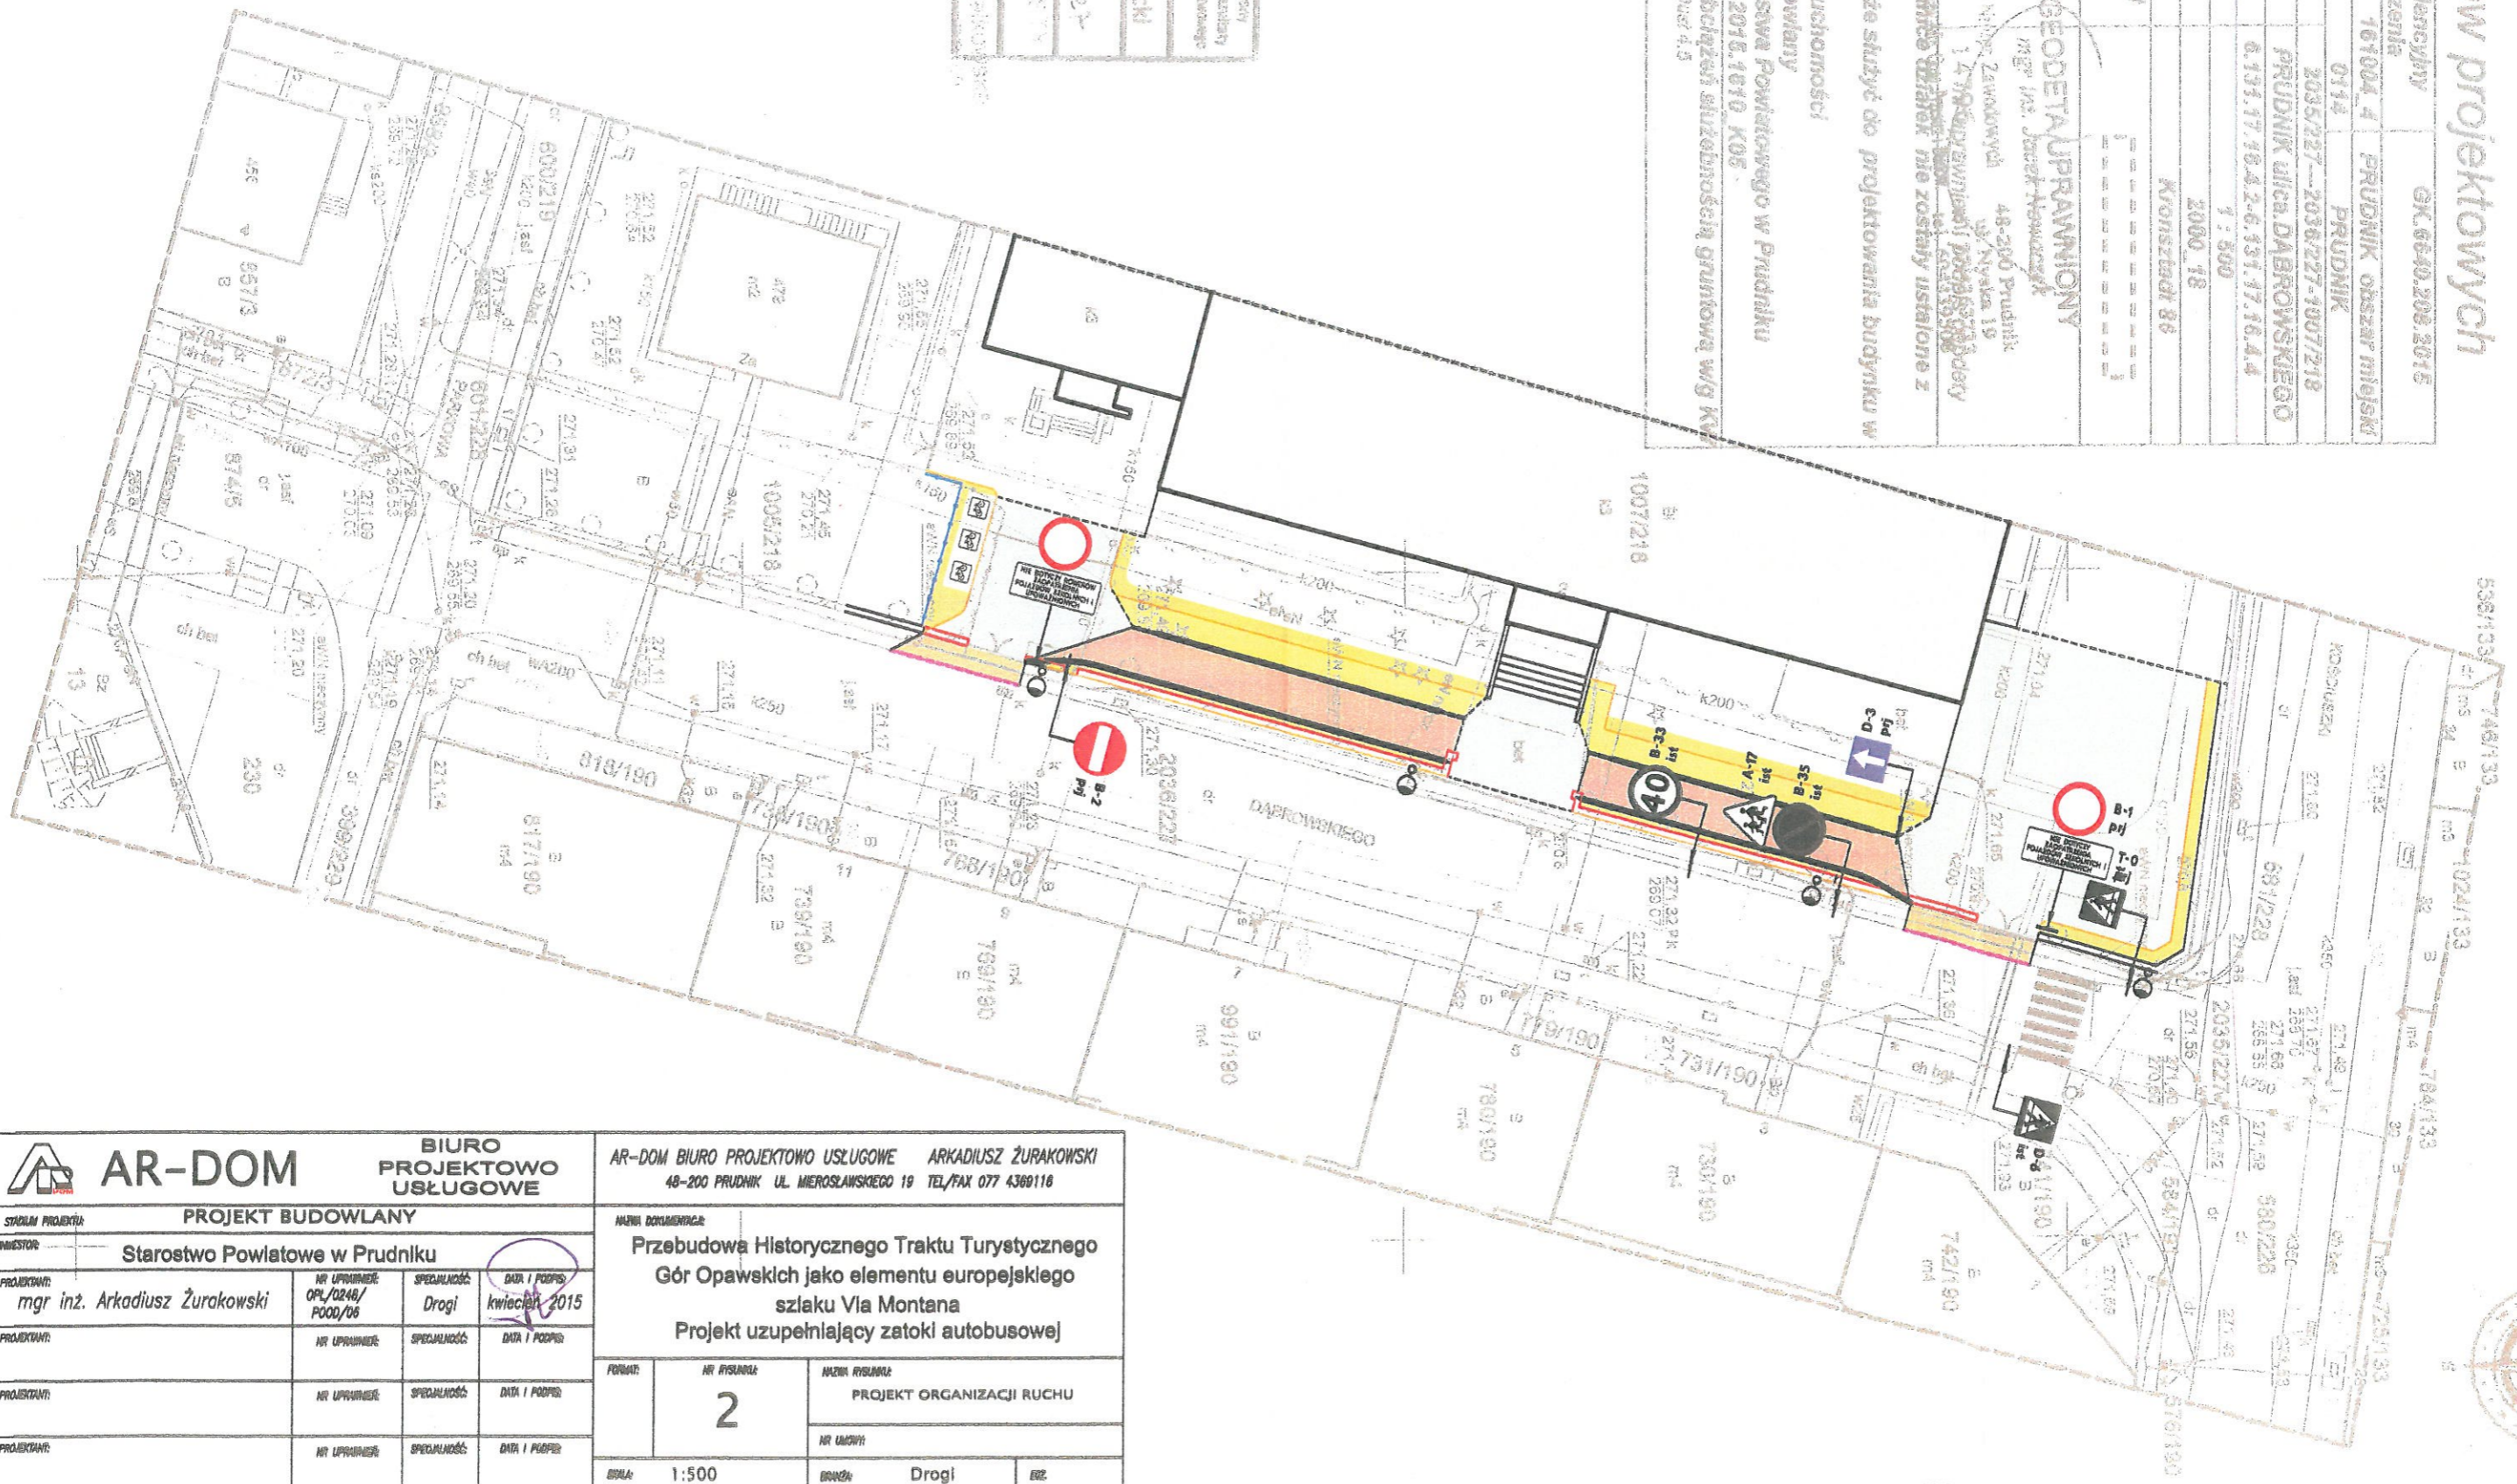

AR-DOM		BIURO PROJEKTOWO USŁUGOWE		AR-DOM BIURO PROJEKTOWO USŁUGOWE ARKADIUSZ ŻURAKOWSKI 48-200 PRUDNIK UL. MIĘROSŁAWSKIEGO 19 TEL/FAX 077 4360116	
STADIUM PROJEKTU: PROJEKT BUDOWLANY		MIEJSCOWOŚĆ: Przebudowa Historycznego Traktu Turystycznego Gór Opawskich jako elementu europejskiego szlaku Via Montana		MIEJSCOWOŚĆ: Przebudowa Historycznego Traktu Turystycznego Gór Opawskich jako elementu europejskiego szlaku Via Montana	
INWESTOR: Starostwo Powiatowe w Prudniku		MIEJSCOWOŚĆ: Przebudowa Historycznego Traktu Turystycznego Gór Opawskich jako elementu europejskiego szlaku Via Montana		MIEJSCOWOŚĆ: Przebudowa Historycznego Traktu Turystycznego Gór Opawskich jako elementu europejskiego szlaku Via Montana	
PROJEKTANT: mgr inż. Arkadiusz Żurkowski	NR UPRAWNIENIA: OPL/0246/POOD/06	SPECJALNOŚĆ: Drogi	DATA I PODPIS: kwiecień 2015	MIEJSCOWOŚĆ: Przebudowa Historycznego Traktu Turystycznego Gór Opawskich jako elementu europejskiego szlaku Via Montana	
PROJEKTANT:	NR UPRAWNIENIA:	SPECJALNOŚĆ:	DATA I PODPIS:	MIEJSCOWOŚĆ: Przebudowa Historycznego Traktu Turystycznego Gór Opawskich jako elementu europejskiego szlaku Via Montana	
FORMA: 2		NR RYSUNKU: 2		MIEJSCOWOŚĆ: Przebudowa Historycznego Traktu Turystycznego Gór Opawskich jako elementu europejskiego szlaku Via Montana	
SKALA: 1:500		MIEJSCOWOŚĆ: Przebudowa Historycznego Traktu Turystycznego Gór Opawskich jako elementu europejskiego szlaku Via Montana		MIEJSCOWOŚĆ: Przebudowa Historycznego Traktu Turystycznego Gór Opawskich jako elementu europejskiego szlaku Via Montana	
		MIEJSCOWOŚĆ: Przebudowa Historycznego Traktu Turystycznego Gór Opawskich jako elementu europejskiego szlaku Via Montana		MIEJSCOWOŚĆ: Przebudowa Historycznego Traktu Turystycznego Gór Opawskich jako elementu europejskiego szlaku Via Montana	