



POLE PIASKOWE DO SKOKU W DAL


PRZEKRÓJ POPRZECZNY

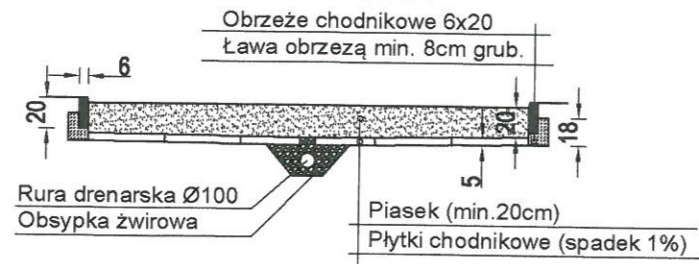


RZUT

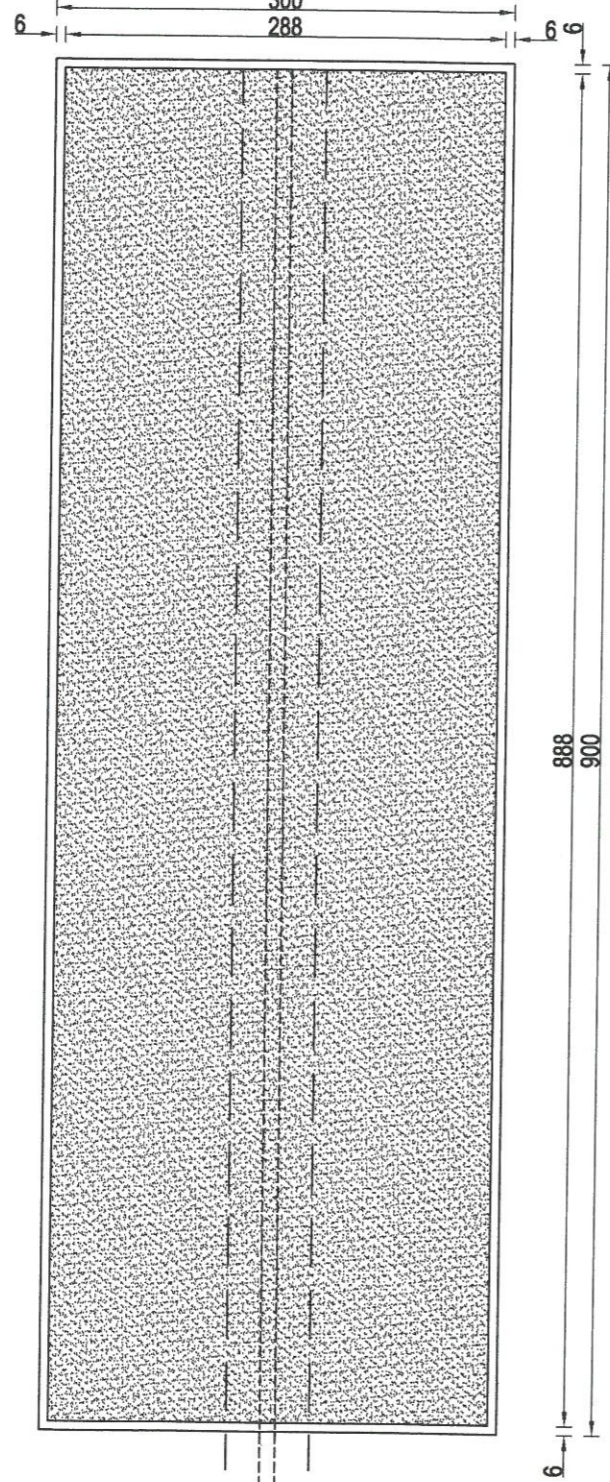

PIŁKOCHWYT - typ 1

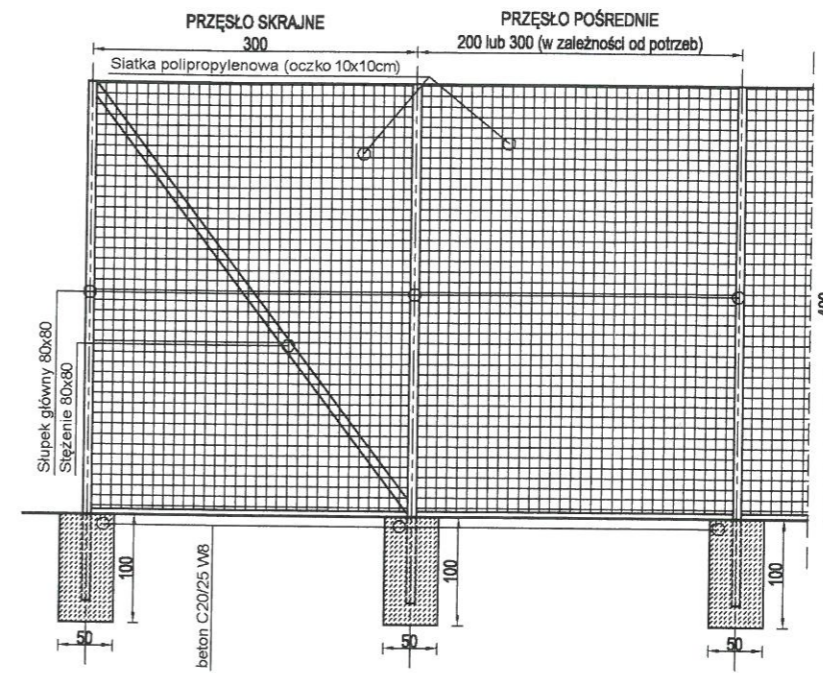

PIŁKOCHWYT - typ 2

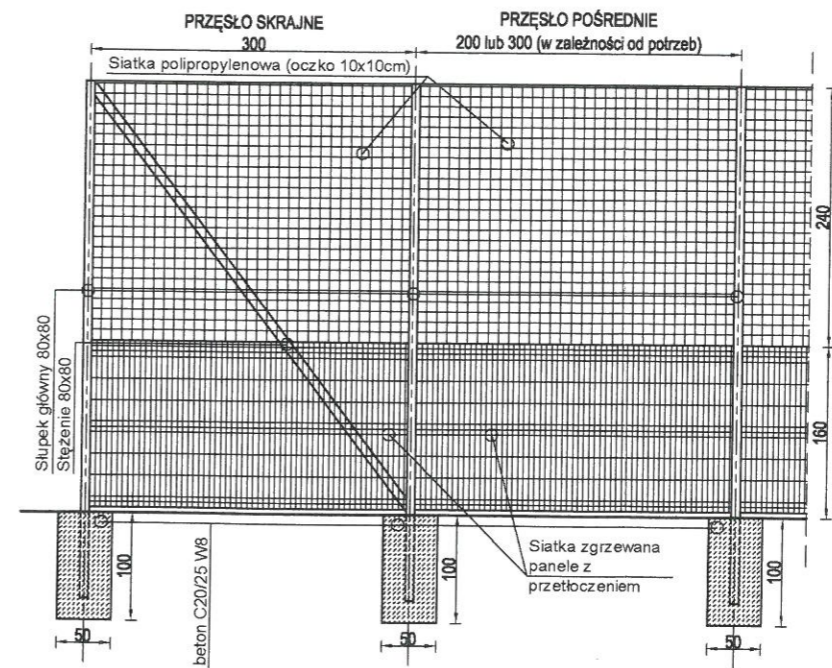

MGR INŻ. ARCHITEKT
WITOLD STANDERA
 UPRAWNIENIA BUDOWLANE
 DO PROJEKTOWANIA BEZ OGRANICZEN
 W SPECJALNOŚCI ARCHITEKTONICZNEJ
 NR. EWID.: 14/07/DOIA DS-1143