



PRZEKROJE POPRZECZNE  
SKALA 1:50

PRZEKRÓJ POPRZECZNY 1-1 KM 0+098,00 ul. Staszica

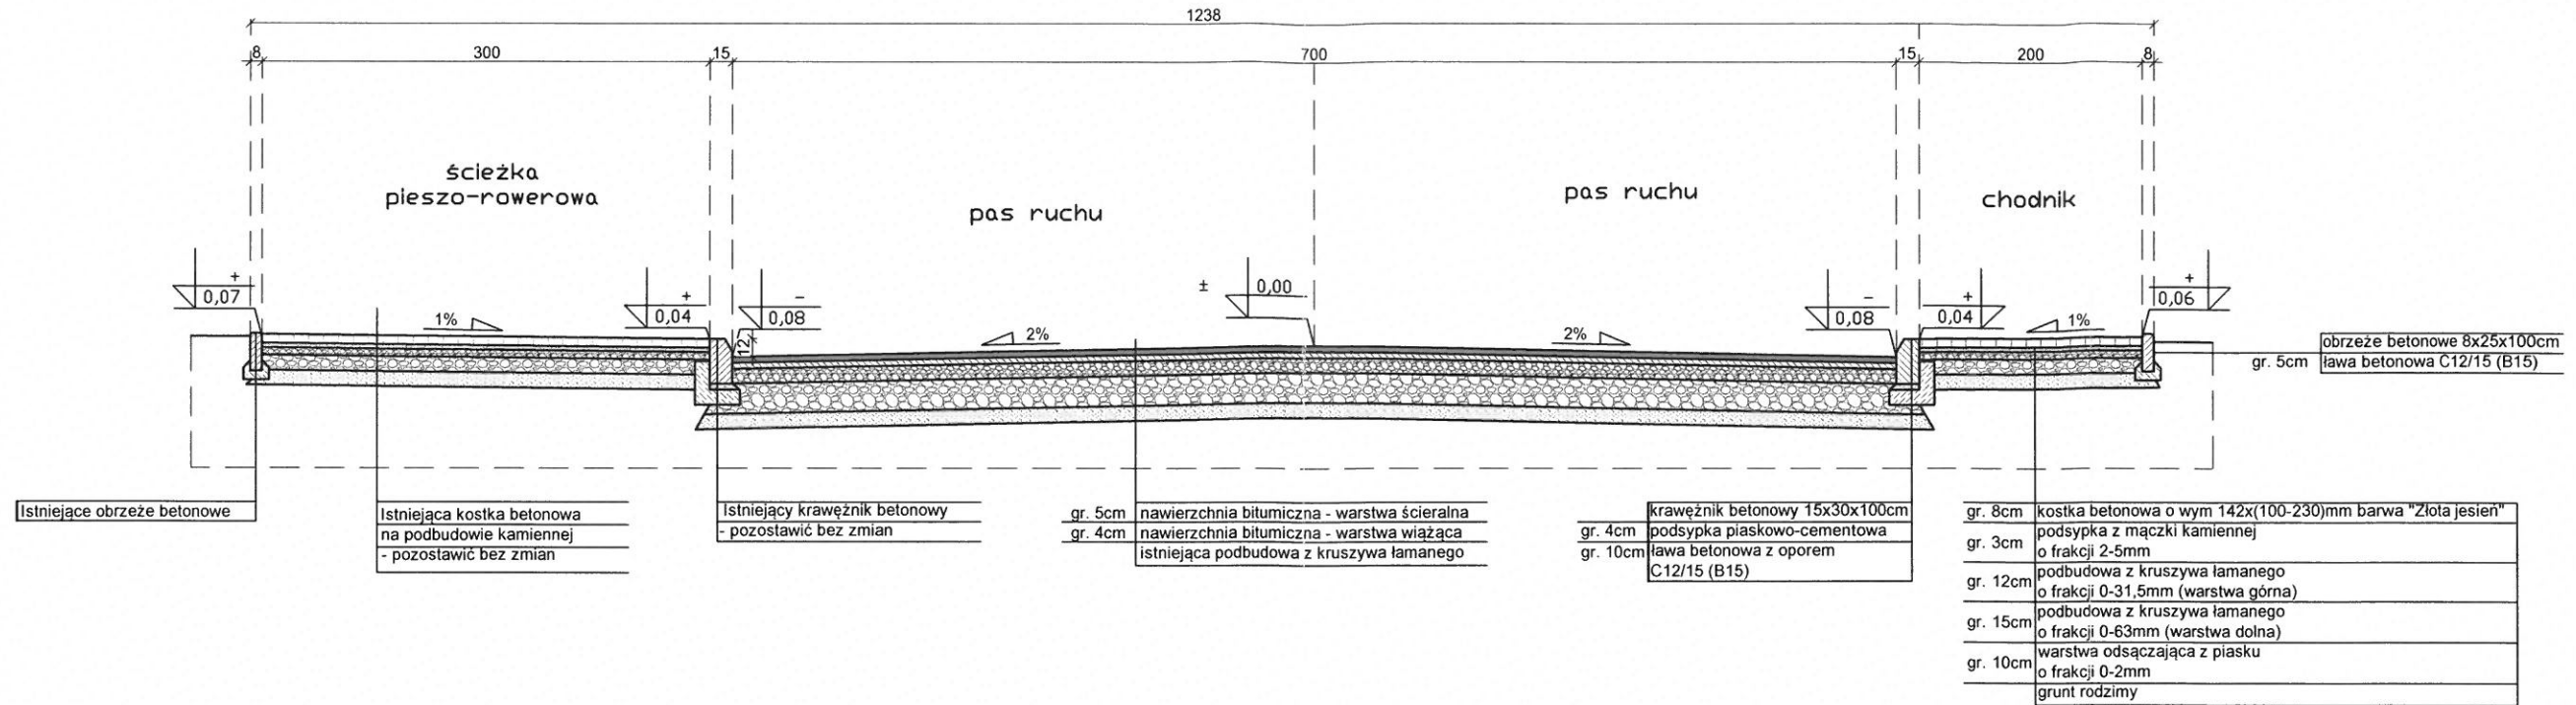


PRZEKRÓJ POPRZECZNY 2-2 KM 0+224,00 ul. Staszica

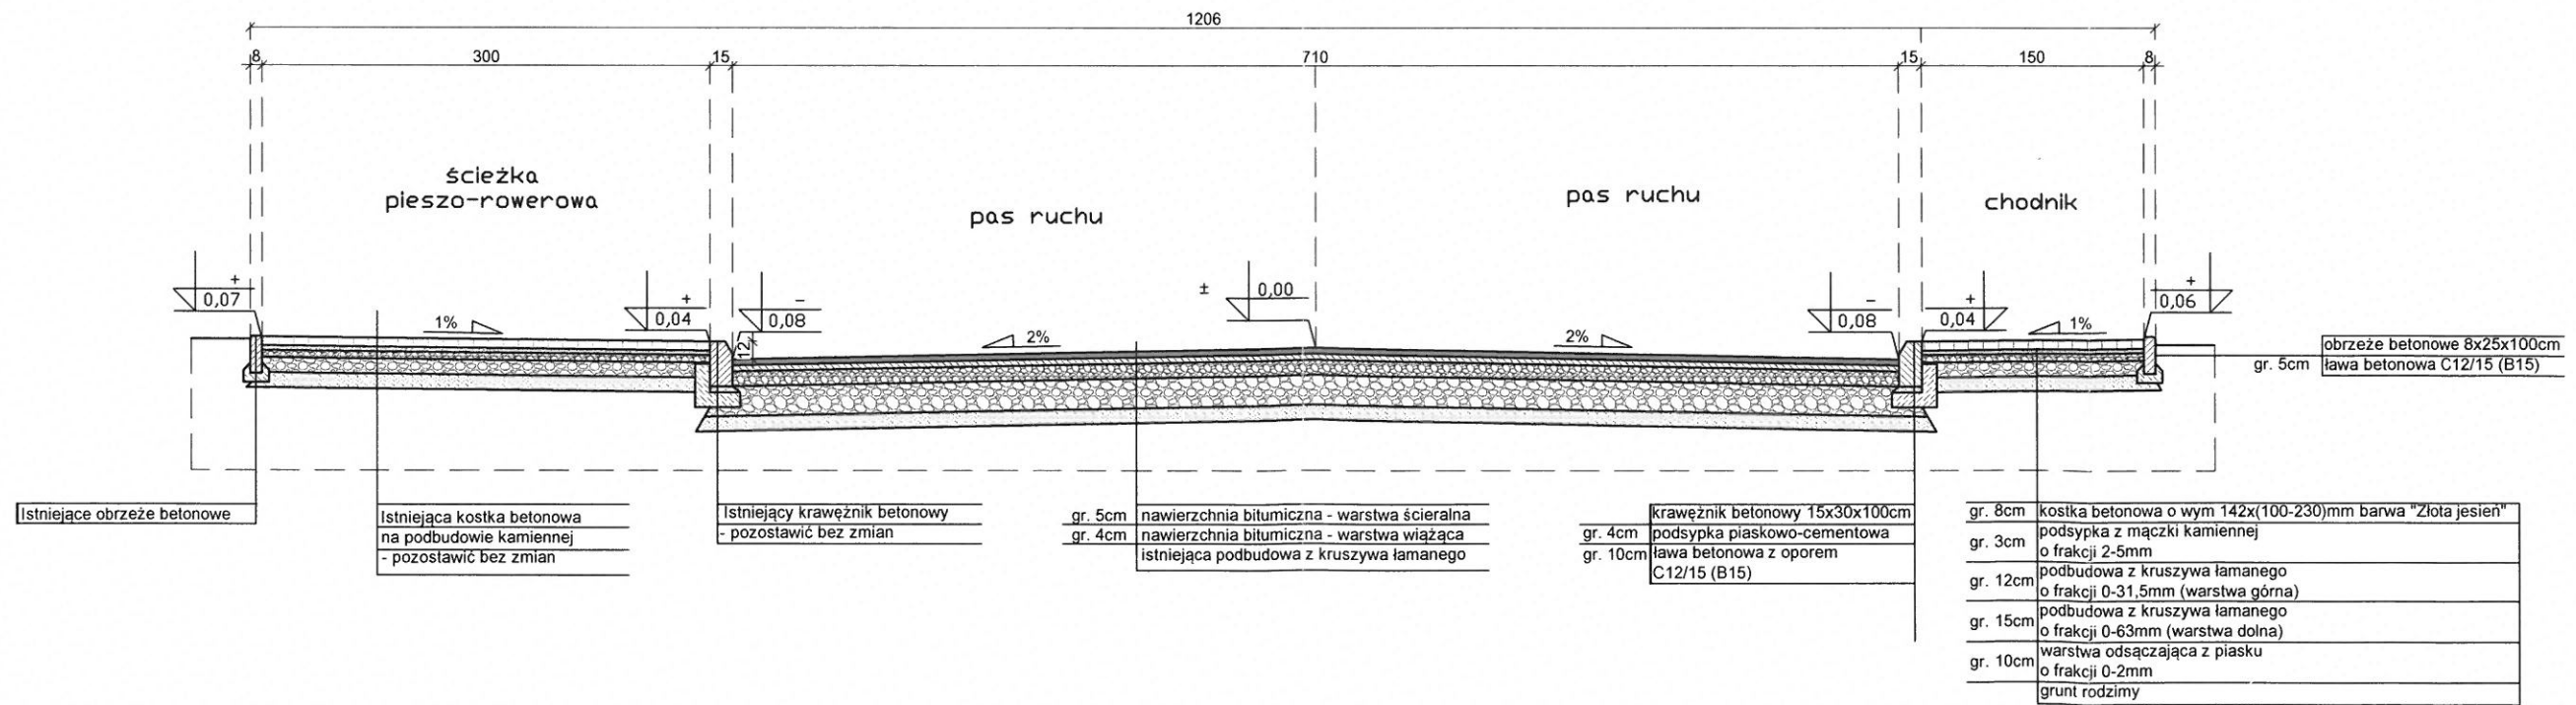


OBIEKT	Remont drogi gminnej ulicy Szkolnej i Staszica w Prudniku			
ADRES INWESTYCJI	Prudnik, ul. Szkolna, ul. Staszica			
INWESTOR	GMINA PRUDNIK, ul. Kościuszki 3, 48-200 Prudnik			
OPRACOWAŁ	imię i nazwisko	podpis	SKALA	1:50
	inż. Michał Pytel	<i>Pytel</i>	DATA	07.2021
	mgr inż. Marcin Schulz	<i>Schulz</i>	NR RYS.	2

PRZEKRÓJ POPRZECZNY 3-3 KM 0+407,00 ul. Staszica

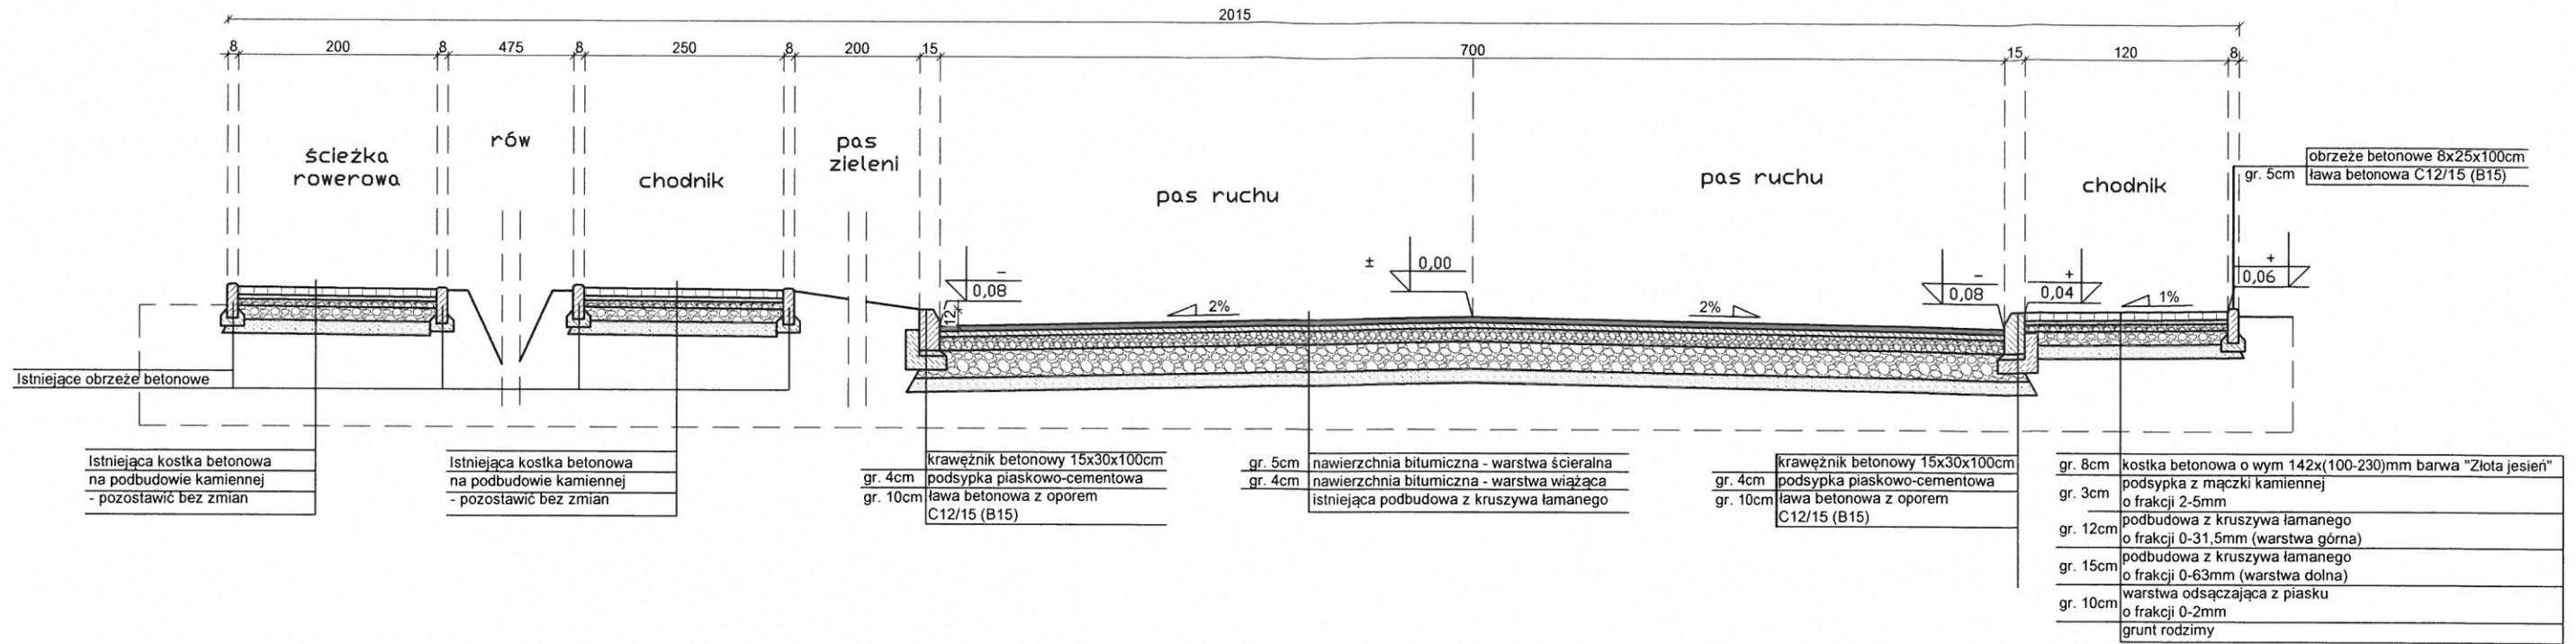

PRZEKRÓJ POPRZECZNY 4-4 KM 0+680,00 ul. Szkolna

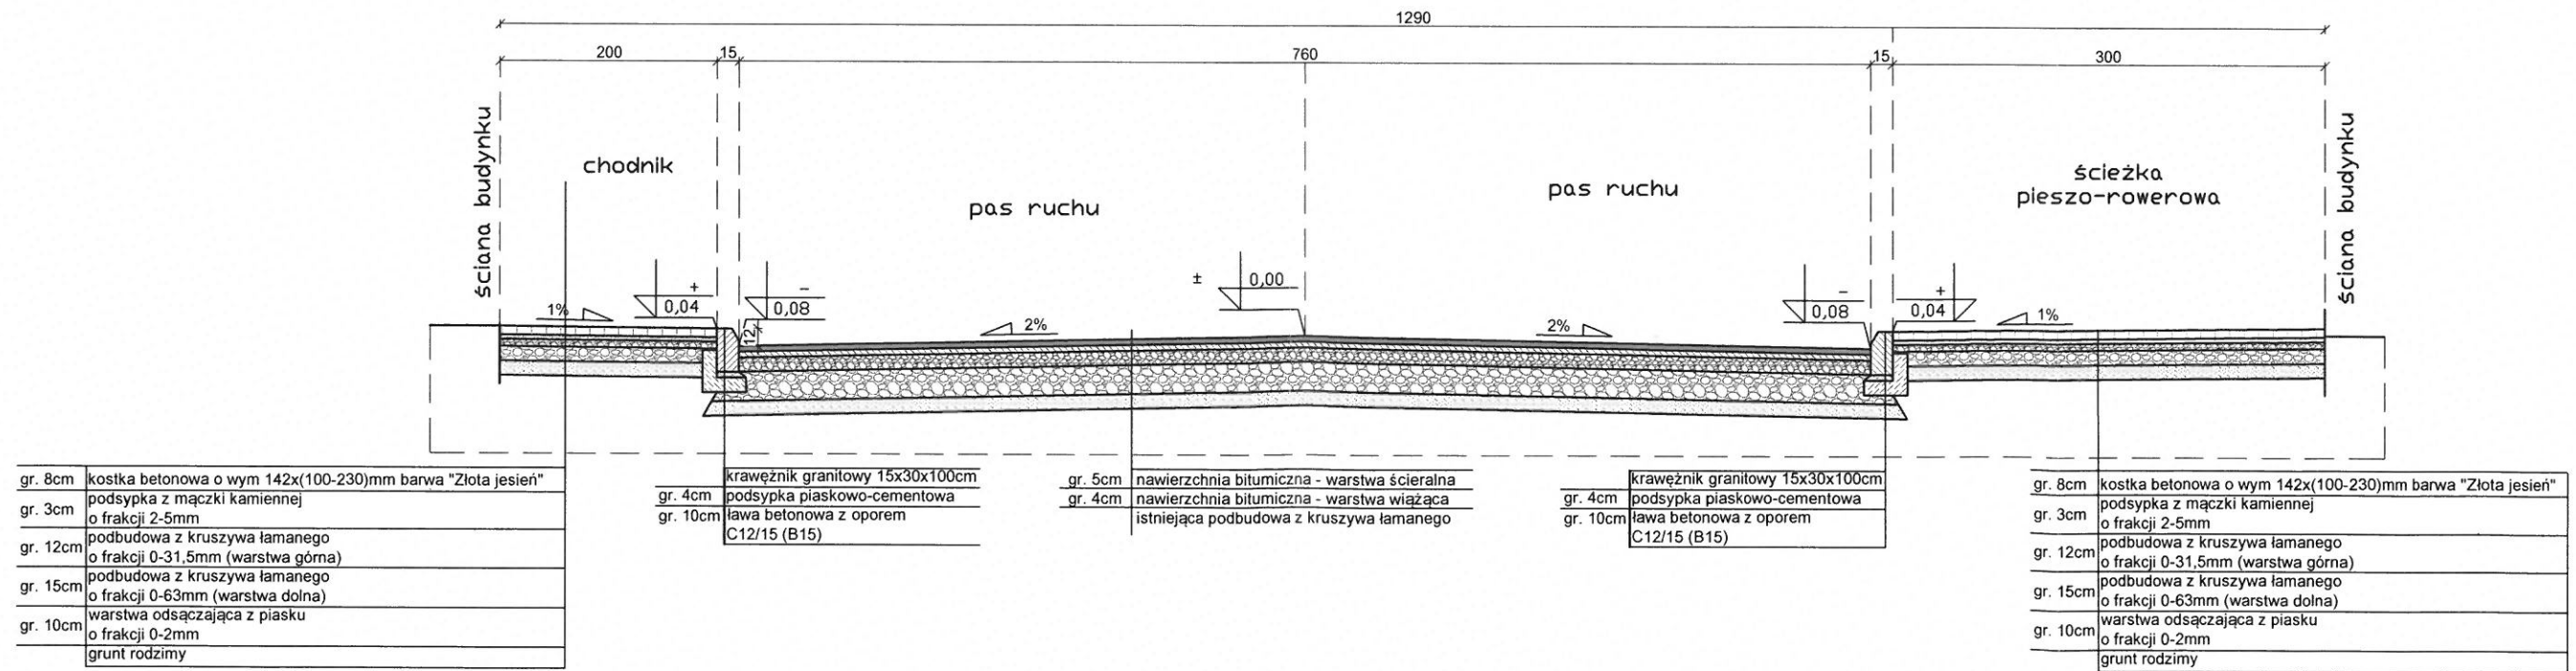

OBIEKT	Remont drogi gminnej ulicy Szkolnej i Staszica w Prudniku			
ADRES INWESTYCJI	Prudnik, ul. Szkolna, ul. Staszica			
INWESTOR	GMINA PRUDNIK, ul. Kościuszki 3, 48-200 Prudnik			
OPRACOWAŁ	imię i nazwisko	podpis	SKALA	1:50
	inż. Michał Pytel	<i>[Signature]</i>	DATA	07.2021
	mgr inż. Marcin Schulz	<i>[Signature]</i>	NR RYS.	3