


MIEJSCOWY PLAN ZAGOSPODAROWANIA PRZESTRZENNEGO TERENU PO
BYŁEJ JEDNOSTCE WOJSKOWEJ PRZY UL. DĄBROWSKIEGO W PRUDNIKU

WYRYS ZE STUDIUM UWARUNKOWAŃ I KIERUNKÓW
ZAGOSPODAROWANIA PRZESTRZENNEGO GMINY
PRUDNIK UCHWAŁONEGO UCHWAŁĄ NR XII/174/99 RADY
MIEJSKIEJ W PRUDNIKU Z DNIA 28 PAŹDZIERNIKA 1999
R., ZMIENIONEGO UCHWAŁAMI RADY MIEJSKIEJ W
PRUDNIKU NR LII/789/2010 Z DNIA 26 LUTEGO 2010 R.
ORAZ NR LVII/830/2018 Z DNIA 14 CZERWCA 2018 R.

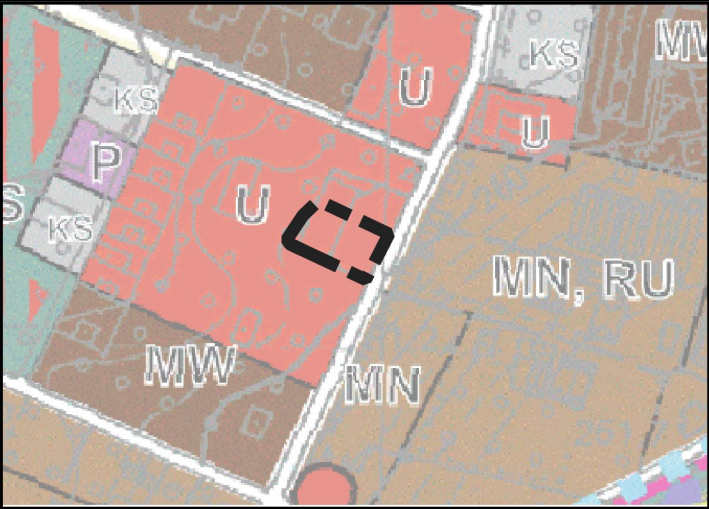

SKALA 1:1000



LEGENDA

OZNACZENIA REGULACYJNE

- Granicze opracowania planu miejscowego
- Linie rozgraniczające tereny o różnym przeznaczeniu lub różnych zasadach zagospodarowania
- Wymiarowanie podane w metrach
- Nieprzekraczalna linia zabudowy

OZNACZENIA DOTYCZĄCE OCHRONY DZIEDZICTWA KULTUROWEGO

- Tereny objęte strefą "B" ochrony konserwatorskiej

OZNACZENIA PRZEZNACZENIA TERENÓW

- MW-U Teren zabudowy mieszkaniowej wielorodzinnej lub usługowej