


ZMIANA MIEJSCOWEGO PLANU ZAGOSPODAROWANIA PRZESTRZENNEGO MIASTA PRUDNIKA przyjętego Uchwałą nr XXVI/276/2004 Rady Miejskiej w Prudniku z dnia 23 lipca 2004 roku

Załącznik Nr 1
do Uchwały Nr XLIII / 651 / 2009
Rady Miejskiej w Prudniku
z dnia 27 sierpnia 2009 roku

SKALA 1:2000

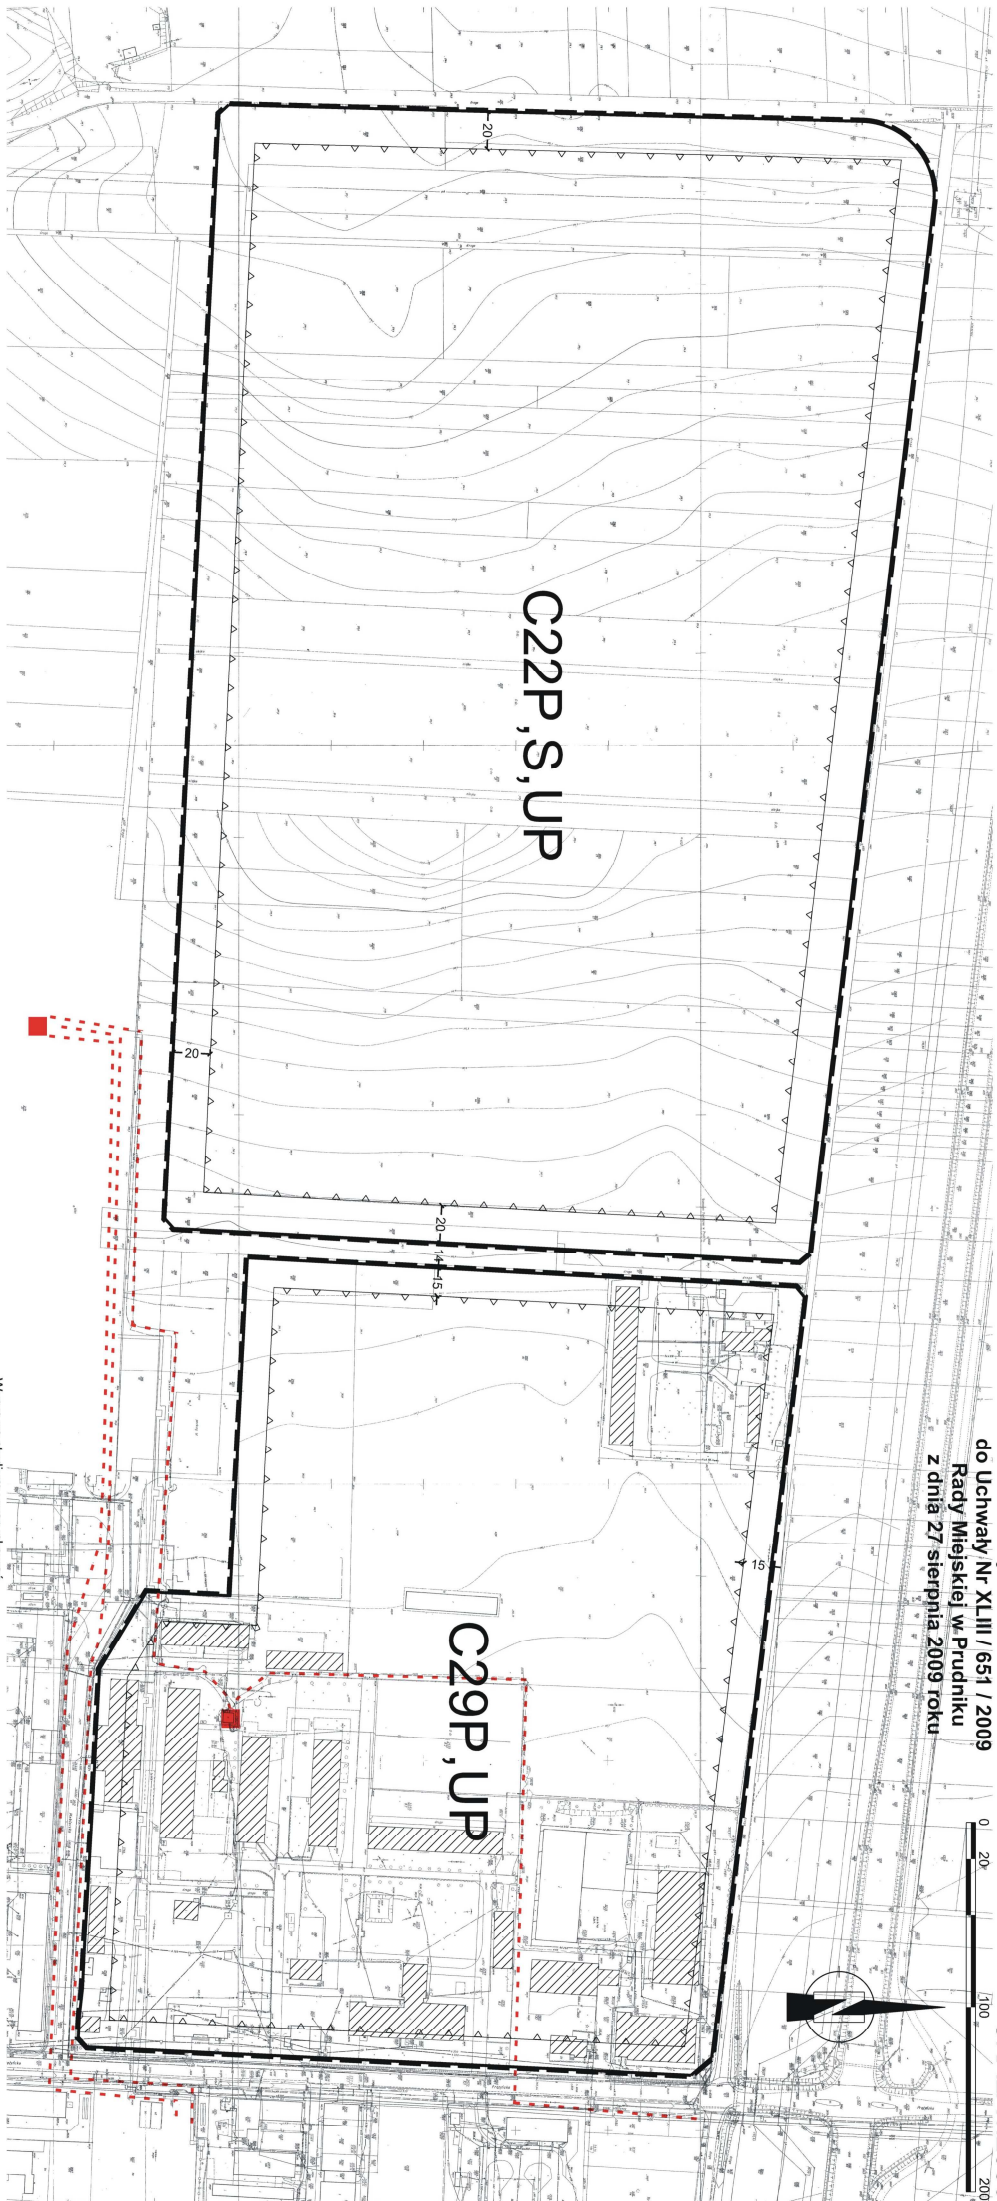

LEGENDA:


OBOWIAZUJĄCE USTALENIA PLANU

- GRANICA OBSZARU OBJĘTEGO ZMIANĄ PLANU
- TERENY DZIAŁALNOŚCI PRODUKCYJNEJ, SKŁADOWANIA, MAGAZYNOWANIA, DZIAŁALNOŚCI USŁUGOWO-PRODUKCYJNEJ
- DZIAŁALNOŚCI USŁUGOWO-PRODUKCYJNEJ
- LINIE ROZGRANICZAJĄCE
- NIEPRZEKACZALNA LINIA ZABUDOWY

OZNACZENIA INFORMACYJNE

- SCHEMAT PRZEBIEGU ISTNIEJĄCYCH LINII KABLOWYCH 15kV
- SCHEMAT LOKALIZACJI ISTNIEJĄCYCH TRAFOSTACJI
- WAZNIEJSZE BUDYNKI ZABUDOWY WSPÓŁCZESNEJ

Wzrys ze studium uwarunkowań i kierunków zagospodarowania przestrzennego Gminy Prudnik

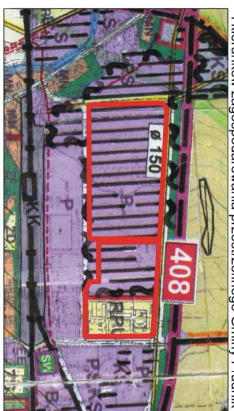

GRANICA OBSZARU OBJĘTEGO ZMIANĄ PLANU

Burmistrz Miasta Prudnika

Zmiana miejscowego planu zagospodarowania przestrzennego
przyjętego Uchwałą nr XXVI/276/2004 Rady Miejskiej w Prudniku
z dnia 23 lipca 2004 roku

zespół autorski:
główny projektant: mgr inż. Paweł Niemiec
oprac. techn. i koszt. mgr inż. Paulina Godzińska
mgr inż. Paulina Godzińska

walencyjny firm: mgr inż. Paweł Niemiec



Przedsiębiorstwo Projektowe Usługowo
Lex Urb Paweł Niemiec
ul. 11 11 7 / 7 m. 100 0 0 0 1
• Włocławek • 2009 roku •