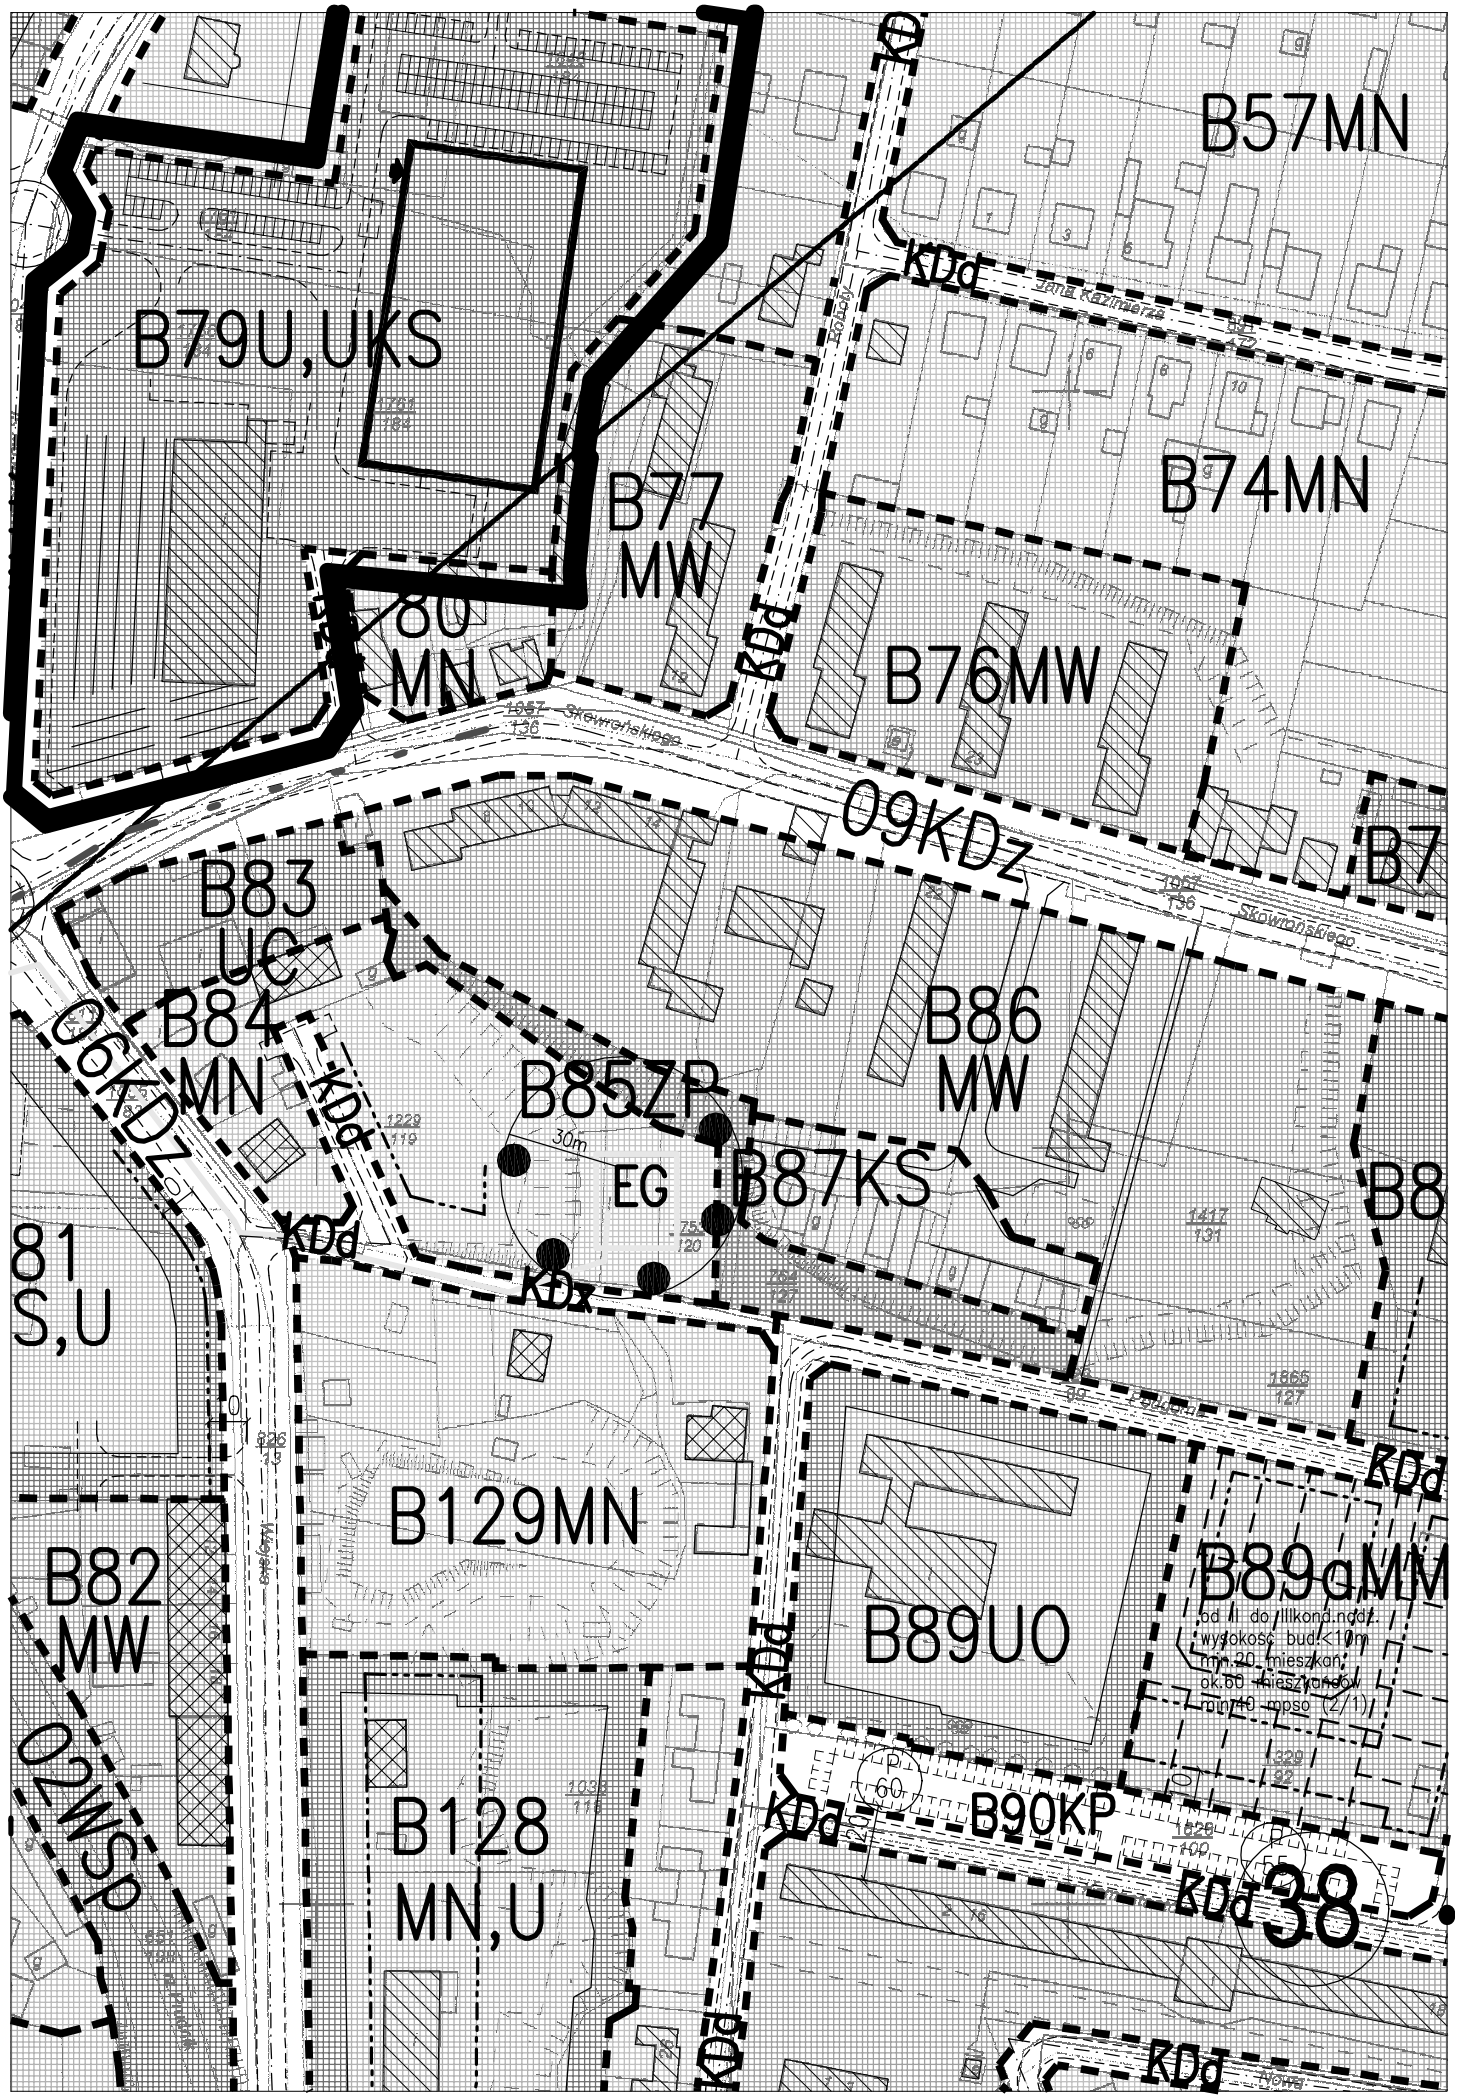
B57MN
B79U,UKS
B77
MW
B74MN
80
MN
B76MW
09KDz
B7
B83
UC
B84
MN
06KDZ
B86
MW
B85ZP
30m
EG
B87KS
B8
81
S,U
B129MN
B82
MW
02WSP
B89U0
B89aMW
od II do IIIkond.nadz.
wysokość bud.<10m
min.20 mieszkań
ok.60 mieszkańców
min.40 mpso (2/1)
B128
MN,U
B90KP
38
KDd
KDx
Jana Kazimierza
Skowrońskiego
Nowa