


STAROSTWO POWIATOWE
w Prudniku
Wydział Geodezji, Kartografii
i Katastru
ul. Parkowa 10, 48-200 Prudnik
tel. 77 436 22 10

2. 333. 2012

województwo opolskie
miasto-gmina Prudnik
wieś-obręb Wierzbiec
położenie k.m. 2 dz. 301/1
ul. 483.212.104.152
Godło mapy zas. 483.221.063.111
Skala 1: 10000

Starosta Prudnicki
Powiatowy Ośrodek Dokumentacji Geodezyjnej i Kartograficznej w Prudniku
Poświadczam zgodność niniejszej mapy z oryginałem przyjętym do państwowego zasobu geodezyjnego i kartograficznego w dniu i zaewidencjonowanym pod nr.....
Niniejsza mapa nie może służyć dla celów projektowych.
Inspektor
Prudnik 2012-02-27
Maria Cystrowska
(imię i nazwisko, podpis, stanowisko, data)

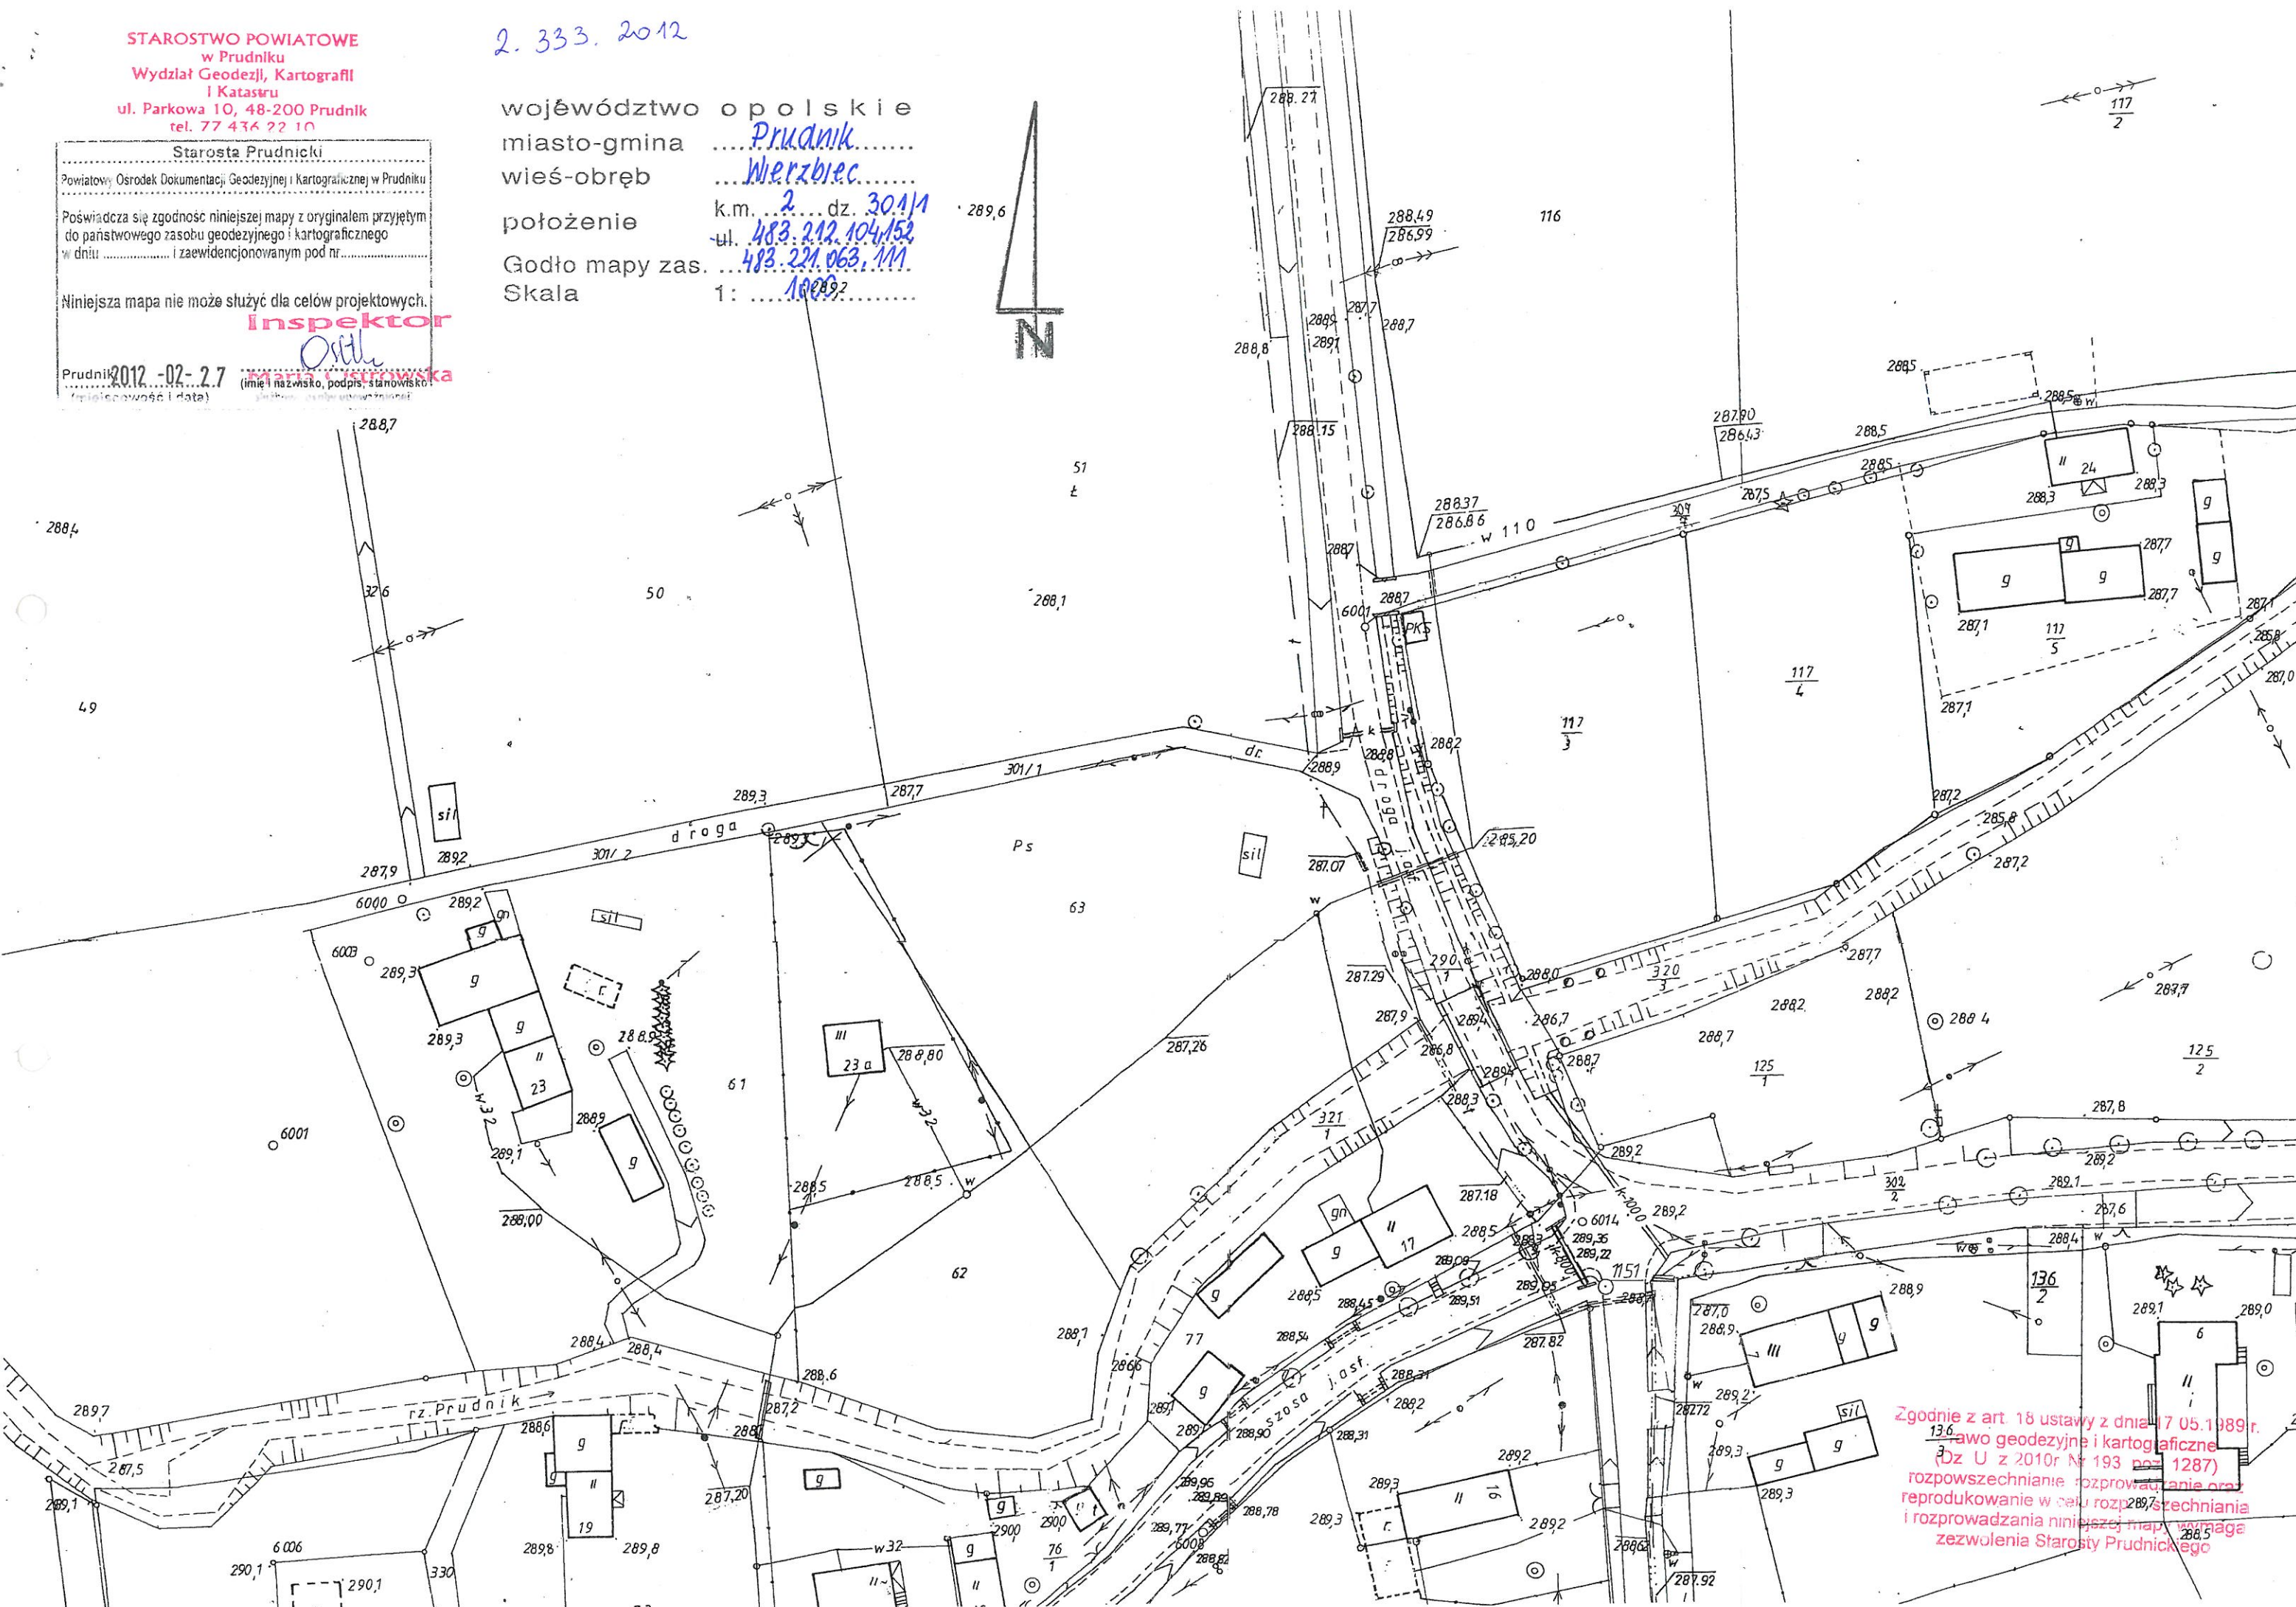

Zgodnie z art. 18 ustawy z dnia 17.05.1989 r.
136
Prawo geodezyjne i kartograficzne
(Dz. U. z 2010r. Nr 193, poz. 1287)
rozpraszanie, rozprowadzanie oraz
reprodukcje w celu rozpowszechniania
i rozprowadzania niniejszej mapy wymaga
zezwolenia Starosty Prudnickiego